
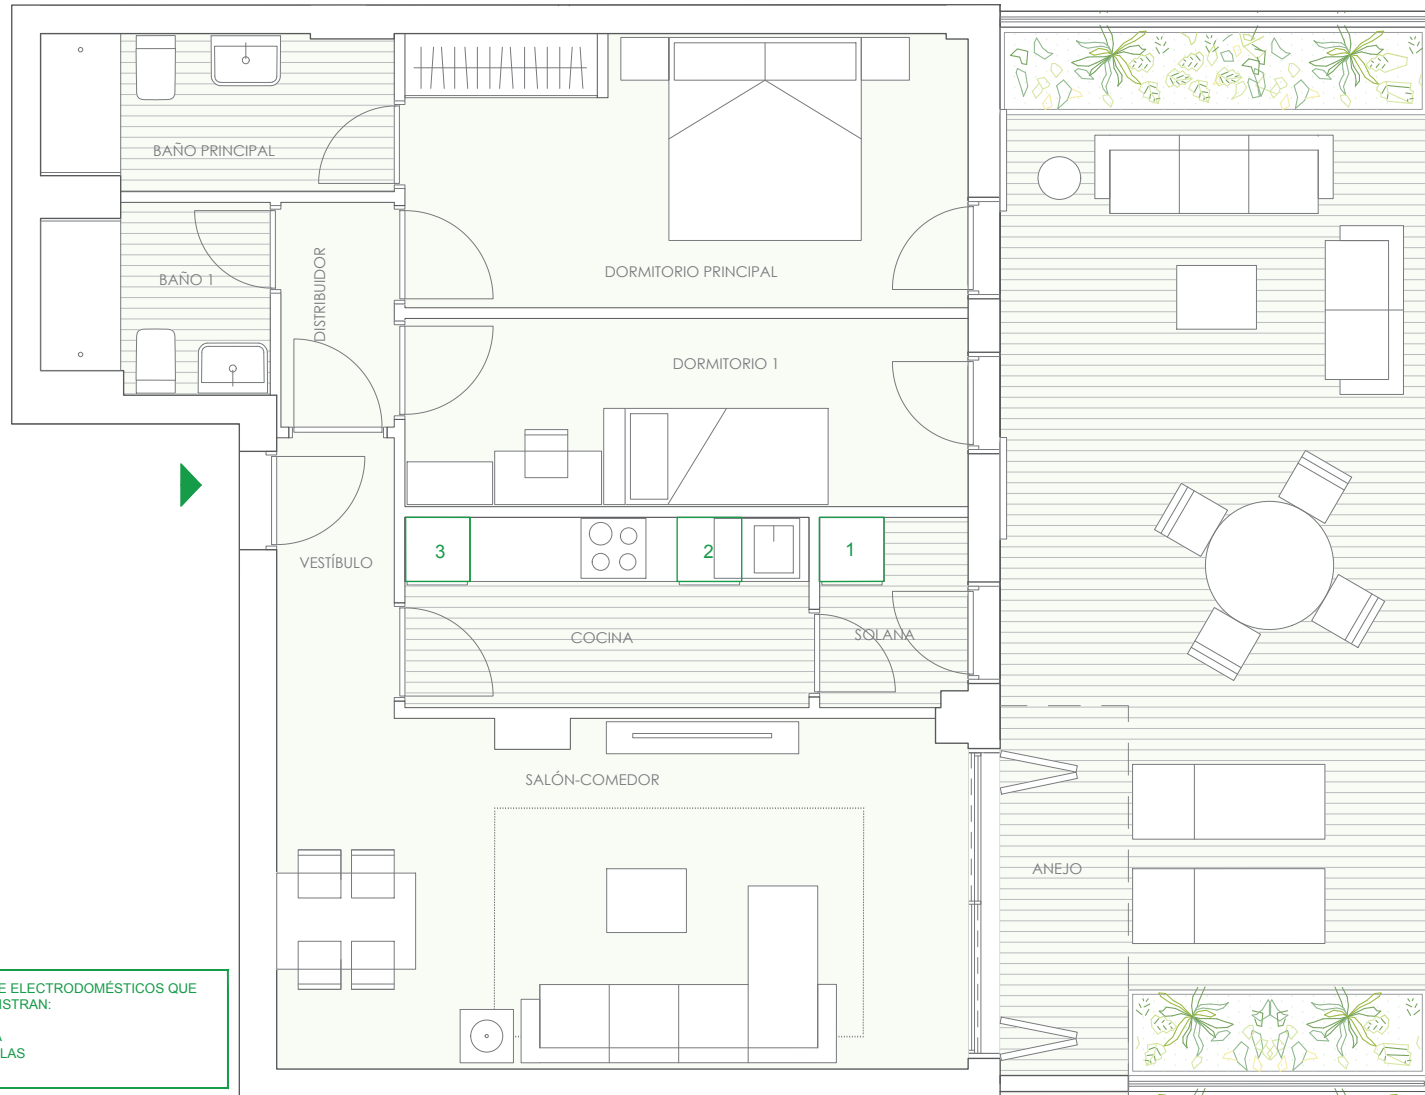


PORTAL 2

PLANTA 1

D

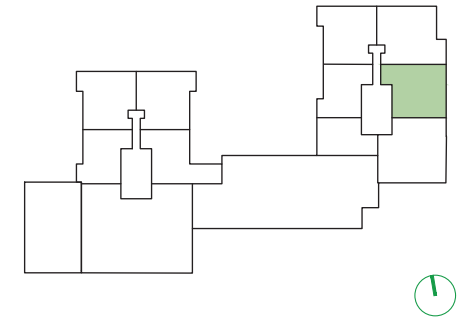

UBICACIÓN DE ELECTRODOMÉSTICOS QUE NO SE SUMINISTRAN:

- 1 - LAVADORA
- 2 - LAVAVAJILLAS
- 3 - NEVERA

VIVIENDA D	S.ÚTIL (m²)
Vestíbulo	2.89
Cocina	6.73
Salón-Comedor	20.97
Distribuidor	2.23
Dormitorio Principal	13.45
Dormitorio 1	9.28
Baño Principal	4.78
Baño 1	3.59
Solana	2.43
TOTAL SUPERFICIE ÚTIL	66,35
TOTAL SUPERFICIE CONSTRUIDA DE VIVIENDA	77,40
TOTAL SUPERF. CONSTRUIDA DE VIVIENDA CON PPZC.	90,59
Sup. Útil Terraza (Anejo)	38,97

NOTAS:

La superficie útil total de la vivienda es la suma de la superficie útil interior más la superficie útil de terrazas cubiertas y descubiertas (no incluye solariums ni terrazas descubiertas (anejos).

La superficie construida total de vivienda es la suma de la superficie útil total y la superficie de los muros y tabiques, midiéndose a ejes los tabiques en aquellos que son separadores con zonas comunes u otras viviendas, y por el exterior cuando se trata de fachadas.

La superficie construida total de vivienda con PPZC, es la suma de la superficie construida de vivienda y la parte proporcional de zonas comunes.

El comprador de una vivienda con solarium y/o terraza descubierta (anejo) tiene sobre los mismos el derecho de uso y disfrute así como la obligación de mantenimiento y limpieza.

Podrían producirse pequeñas modificaciones sobre las superficies señaladas por exigencias municipales, por criterios normativos y/o técnicos, aunque sin desvirtuar básicamente el modelo reflejado en la presente ficha de la vivienda.