



Condiciones de la edificación	
Parcela mínima	600,00 m <sup>2</sup>
Edificabilidad máxima	370,00 m <sup>2</sup>
Ocupación máxima	307,52 m <sup>2</sup>
Altura máxima a cornisa	7,00 m
Cómputo superficie bajo rasante	NO
Distancia linderos	s/ área mov.
Plazas aparcamiento	>2ud
Frete mínimo de parcela	12,00m

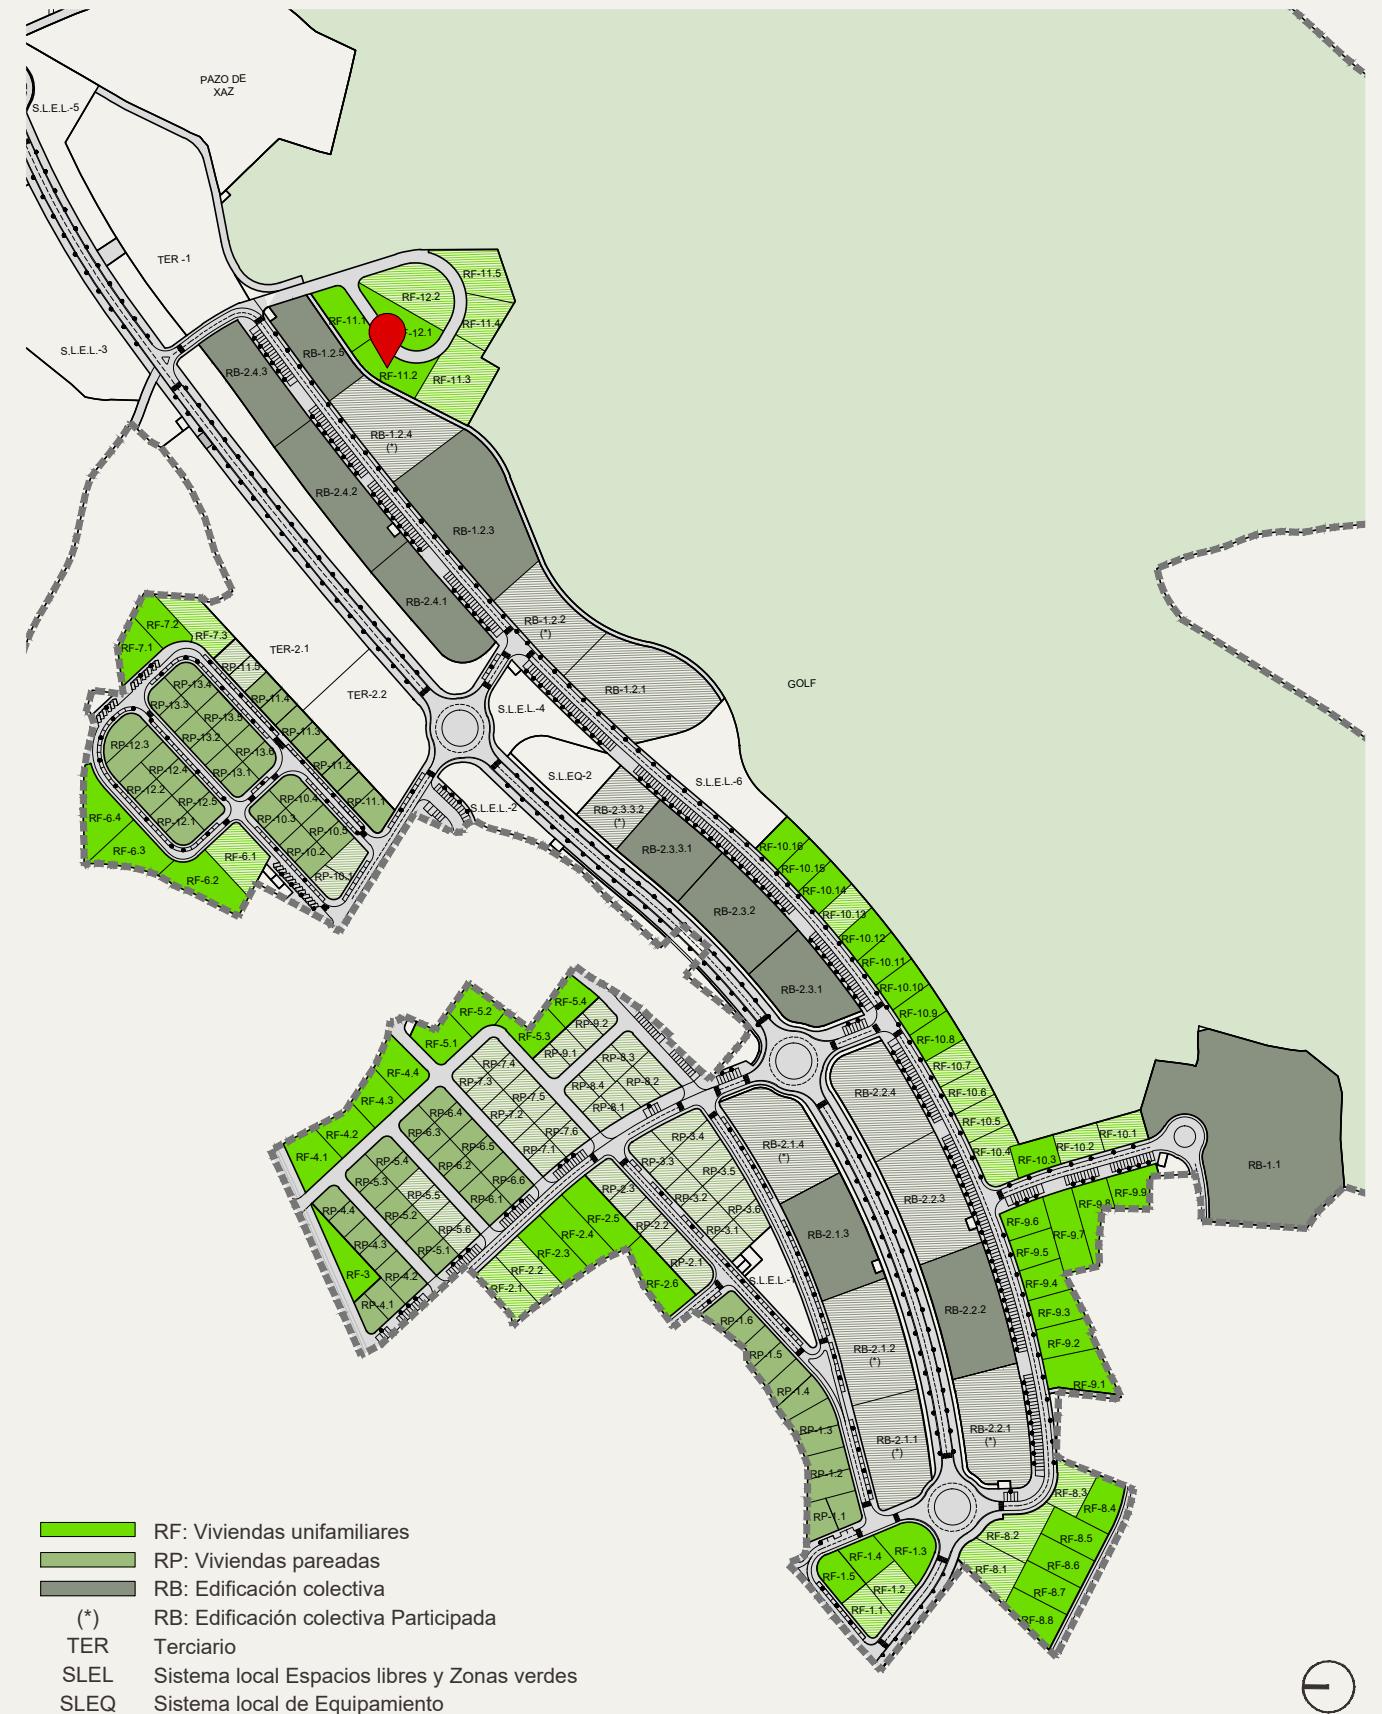

- RF: Viviendas unifamiliares
- RP: Viviendas pareadas
- RB: Edificación colectiva
- RB: Edificación colectiva Participada
- (\*) TER Terciario
- SLEL Sistema local Espacios libres y Zonas verdes
- SLEQ Sistema local de Equipamiento

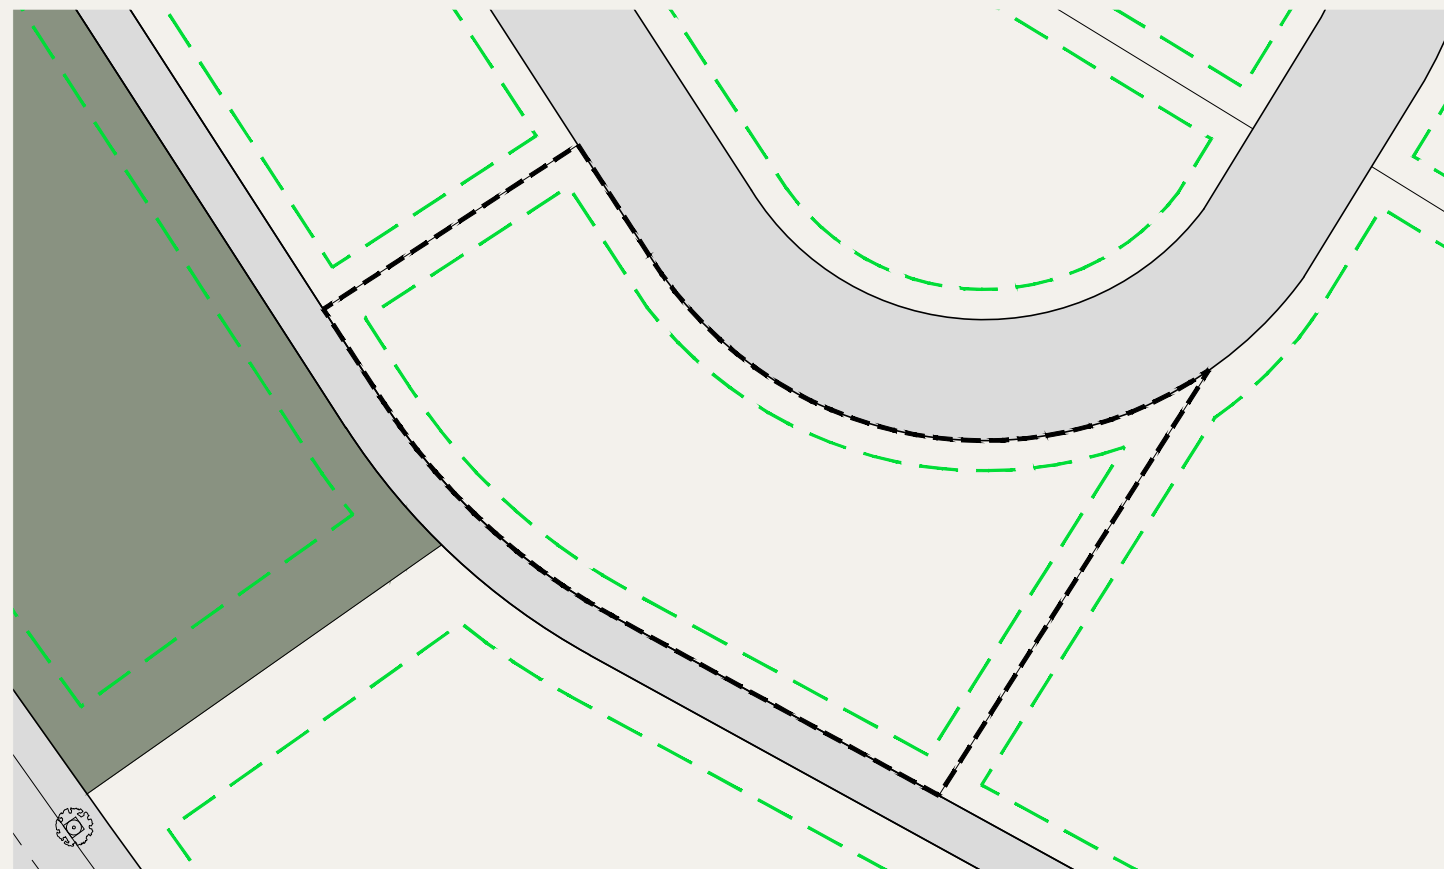