

VIVIENDA C	
PLANTA 5º	
PORTAL 2	PISO: 2D

Baño	4,15 m ²
Dormitorio 1	10,00 m ²
Dormitorio principal	12,20 m ²
Baño principal	4,30 m ²
Salón - comedor - cocina	30,35 m ²
Tendedero	2,65 m ²
Paso	3,40 m ²
Terraza cubierta	6,00 m ²

TOTAL SUPERFICIE ÚTIL	73,05 m²
TOTAL SUP. CONSTRUIDA VIV.	89,00 m²
TOTAL SUP. CONST. VV. CON PPZC	105,69 m²


NOTAS:

La superficie útil total de vivienda es la suma de la superficie útil interior mas la superficie útil de terrazas cubiertas (no incluye terrazas descubiertas (anejos)).

La superficie construida total de vivienda es la suma de la superficie útil total y la superficie de los muros y tabiques, midiéndose a ejes de tabiques en aquellos que son separadores con zonas comunes u otras viviendas, y por el exterior cuando se trata de fachadas.

La superficie construida total de vivienda con PPZC, es la suma de la superficie construida de vivienda y la parte proporcional de zonas comunes.

Podrían producirse pequeñas modificaciones sobre las superficies señaladas por exigencias municipales, por criterios normativos y/o técnicos, aunque sin desvirtuar básicamente el modelo reflejado en la presente ficha de la vivienda.

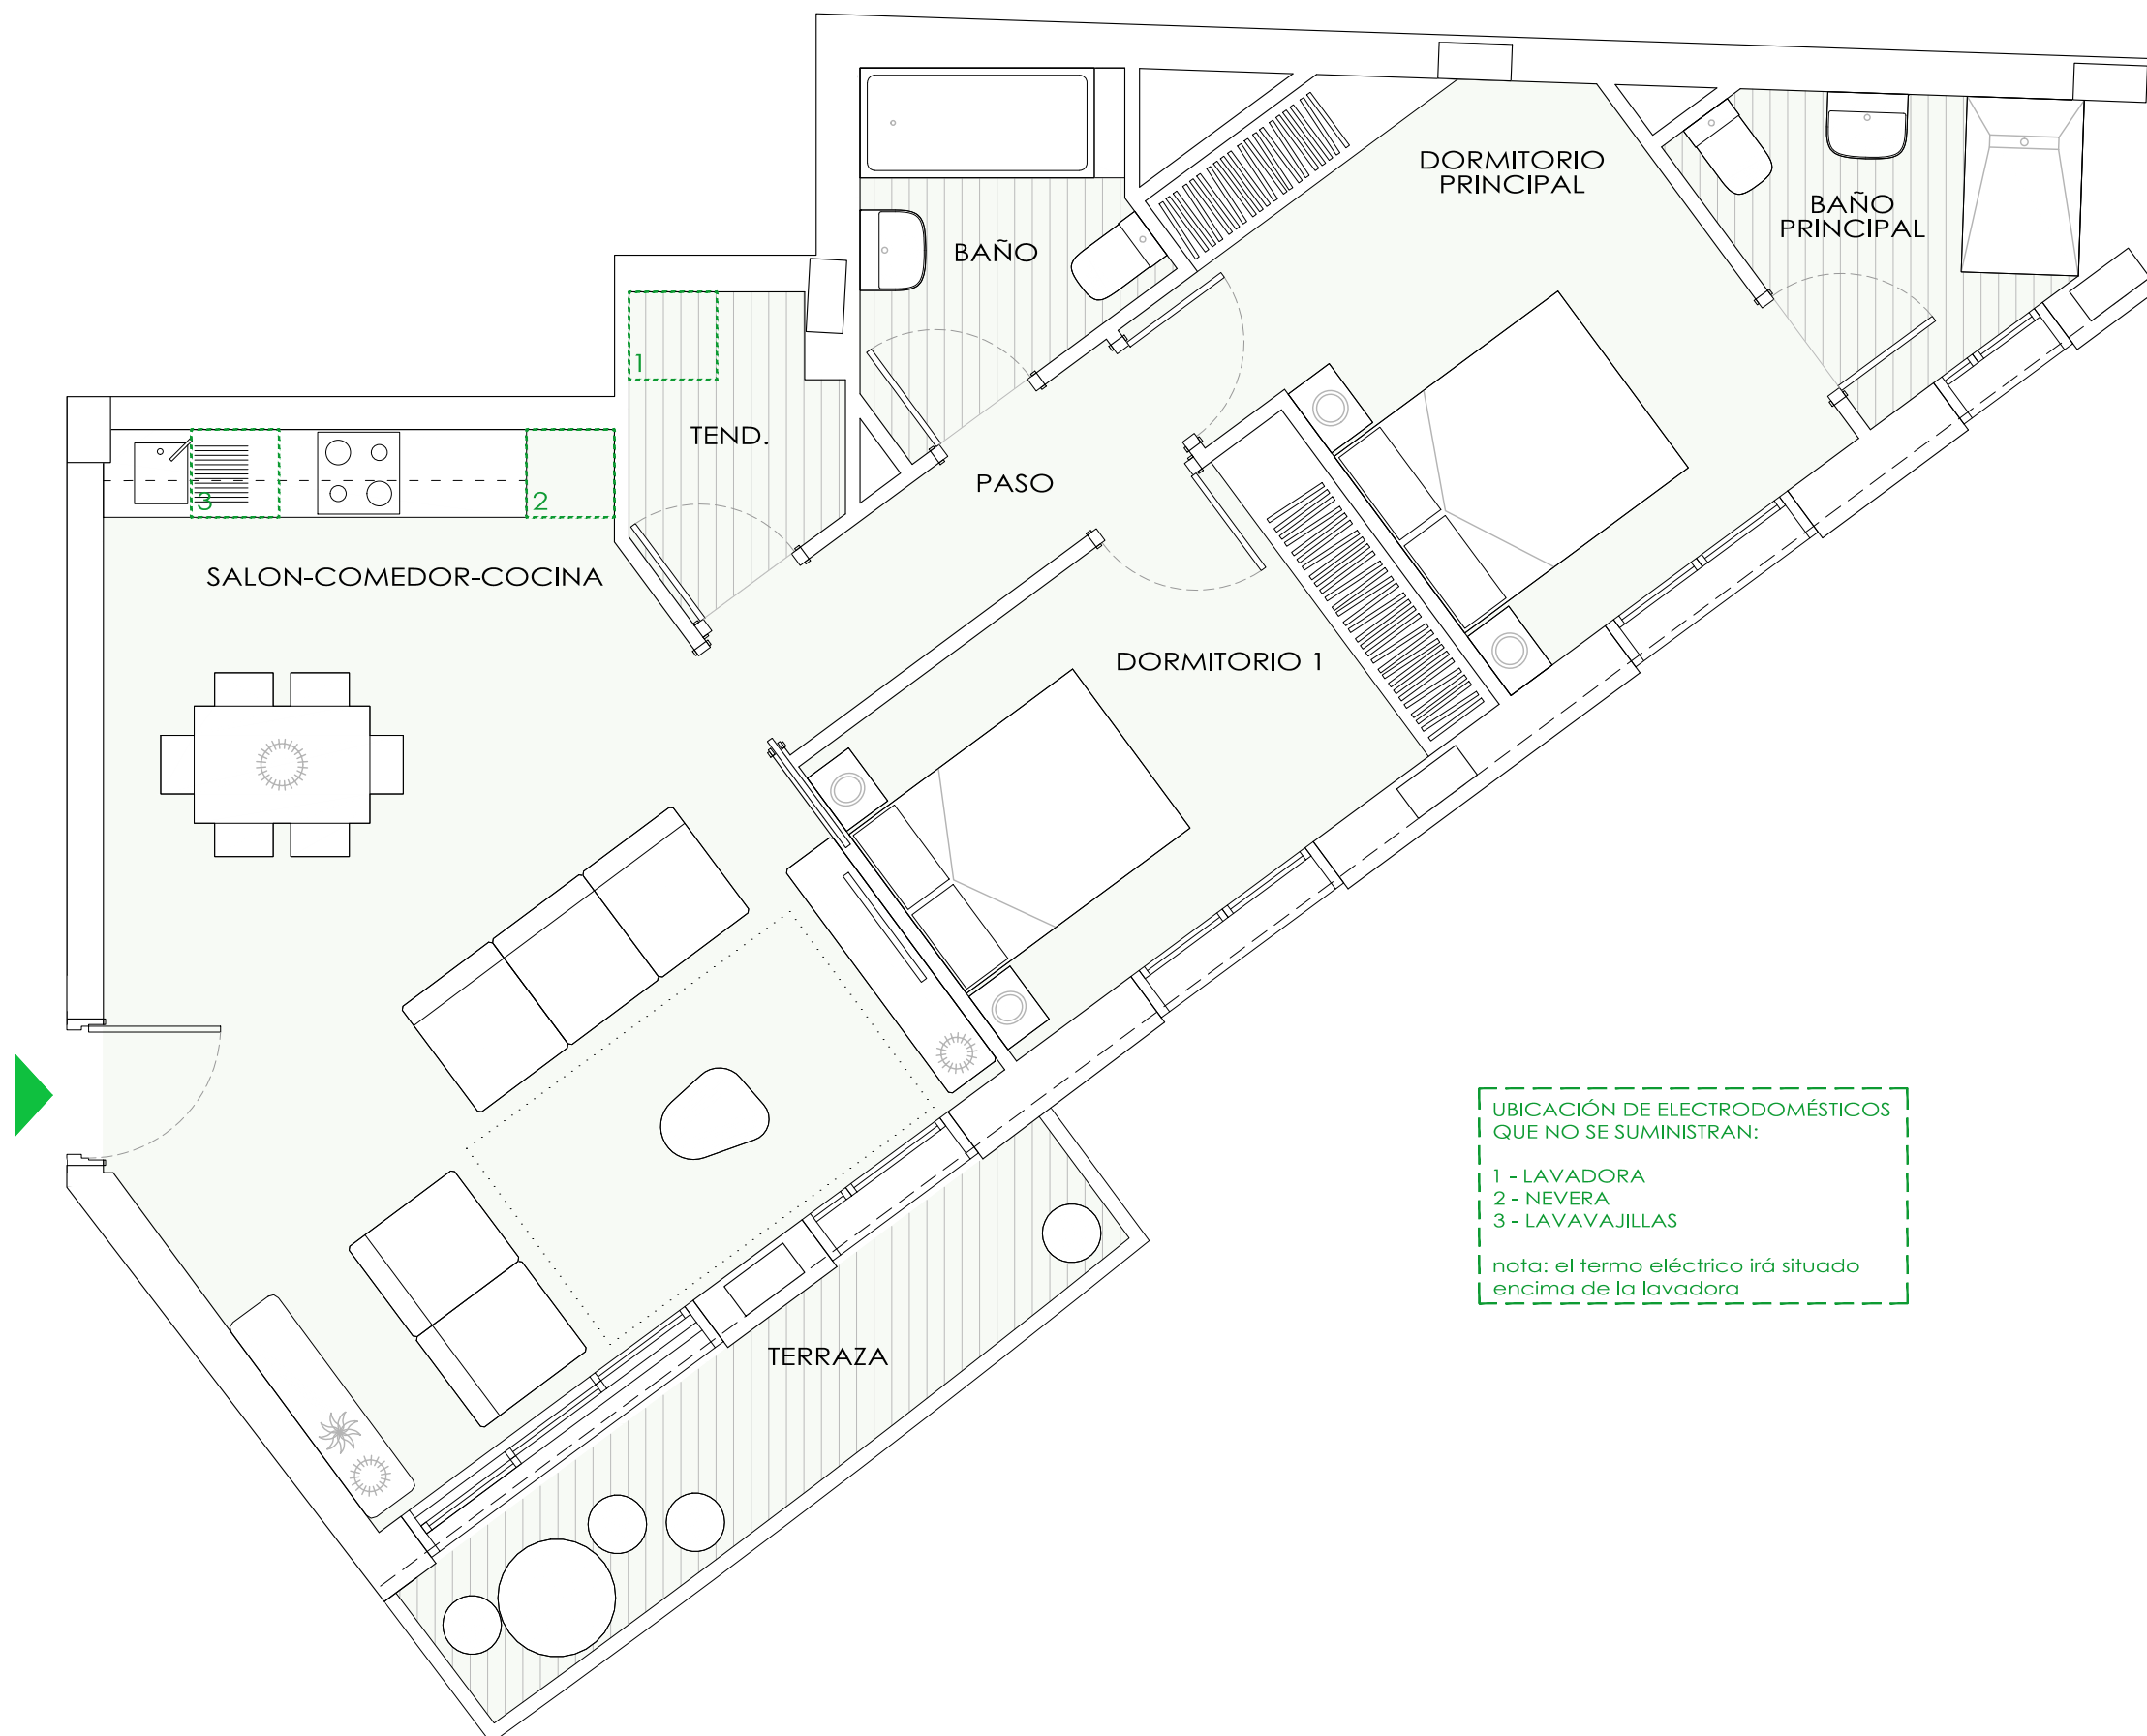

UBICACIÓN DE ELECTRODOMÉSTICOS QUE NO SE SUMINISTRAN:

- 1 - LAVADORA
- 2 - NEVERA
- 3 - LAVAVAJILLAS

nota: el termo eléctrico irá situado encima de la lavadora

