
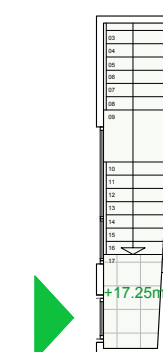


| | |
|-----------------|----------|
| LOCAL COMERCIAL | |
| PLANTA BAJA | |
| - | LOCAL 1A |

| | |
|-----------------|-----------------------|
| Local 1A | 333,00 m ² |
| Escalera Sótano | 3,80 m ² |
| Escalera P.Baja | 9,15 m ² |

| | |
|------------------------------------|-----------------------------|
| TOTAL SUPERFICIE ÚTIL | 345,95 m² |
| TOTAL SUPERFICIE CONSTRUIDA | 376,48 m² |

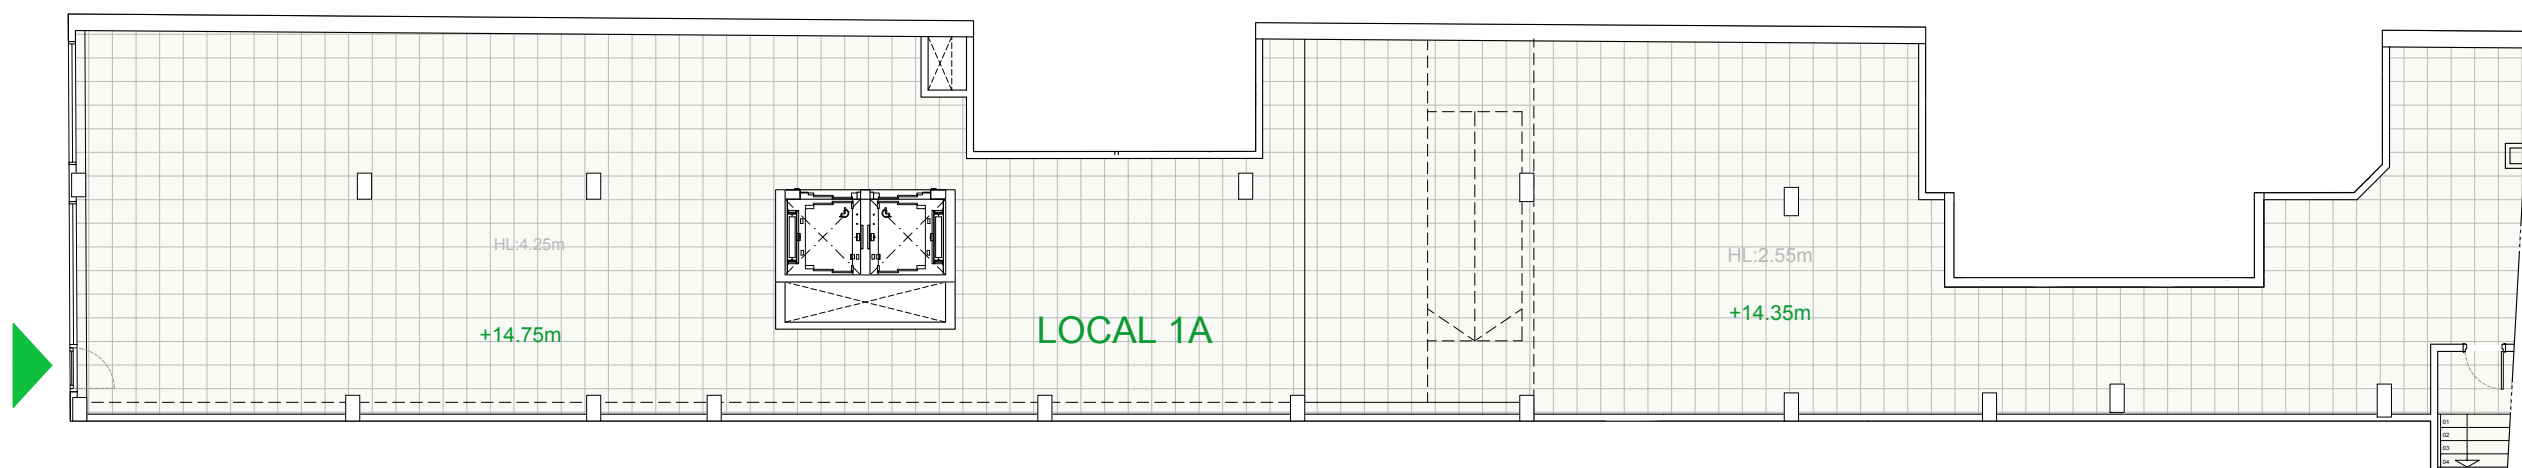

NOTAS:

La superficie construida del local se calcula midiendo a ejes de tabiques en aquellos que son separadores con zonas comunes u otros locales, y por el exterior cuando se trata de fachadas.

Podrían producirse pequeñas modificaciones sobre las superficies señaladas por exigencias municipales, por criterios normativos y/o técnicos, aunque sin desvirtuar básicamente el modelo reflejado en la presente ficha del local.

