


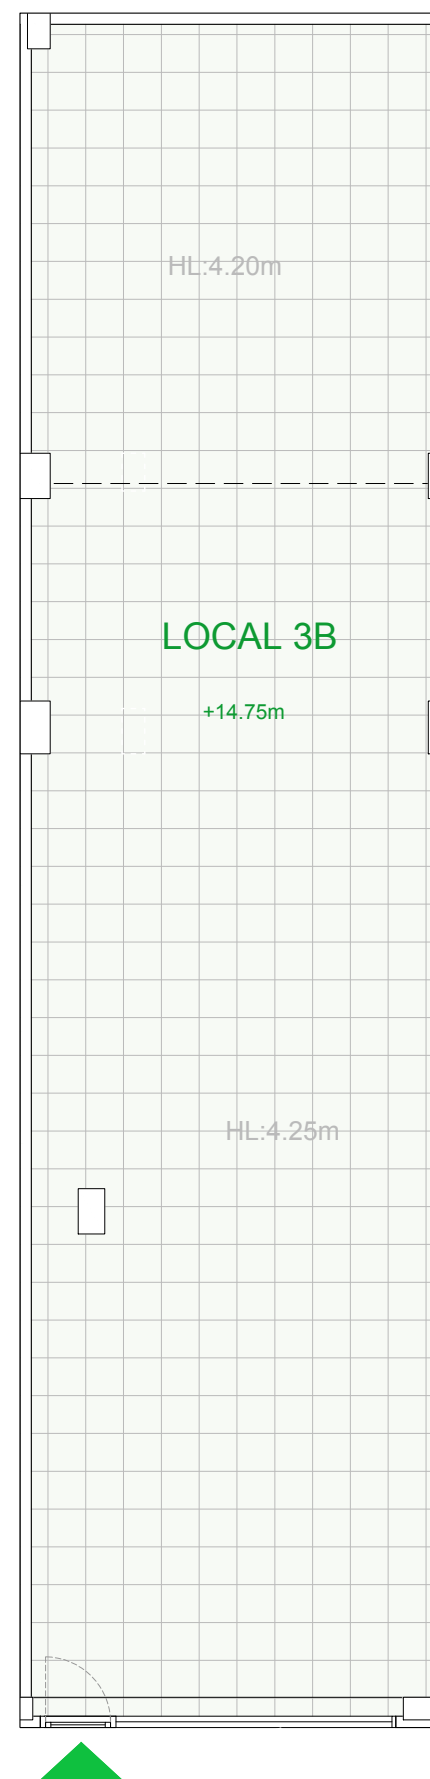

LOCAL COMERCIAL	
PLANTA BAJA	
-	LOCAL 3B

Local 3B	118,85 m <sup>2</sup>
<b>TOTAL SUPERFICIE ÚTIL</b>	<b>118,85 m<sup>2</sup></b>
<b>TOTAL SUPERFICIE CONSTRUIDA</b>	<b>124,30 m<sup>2</sup></b>



**NOTAS:**

La superficie construida del local se calcula midiendo a ejes de tabiques en aquellos que son separadores con zonas comunes u otros locales, y por el exterior cuando se trata de fachadas.

Podrían producirse pequeñas modificaciones sobre las superficies señaladas por exigencias municipales, por criterios normativos y/o técnicos, aunque sin desvirtuar básicamente el modelo reflejado en la presente ficha del local.

