



LOCAL COMERCIAL	
PLANTA BAJA	
-	LOCAL 4

Local 4A	41,80 m <sup>2</sup>
Local 4B	123,25 m <sup>2</sup>
<b>TOTAL SUPERFICIE ÚTIL</b>	<b>165,05 m<sup>2</sup></b>
<b>TOTAL SUPERFICIE CONSTRUIDA</b>	<b>187,57 m<sup>2</sup></b>

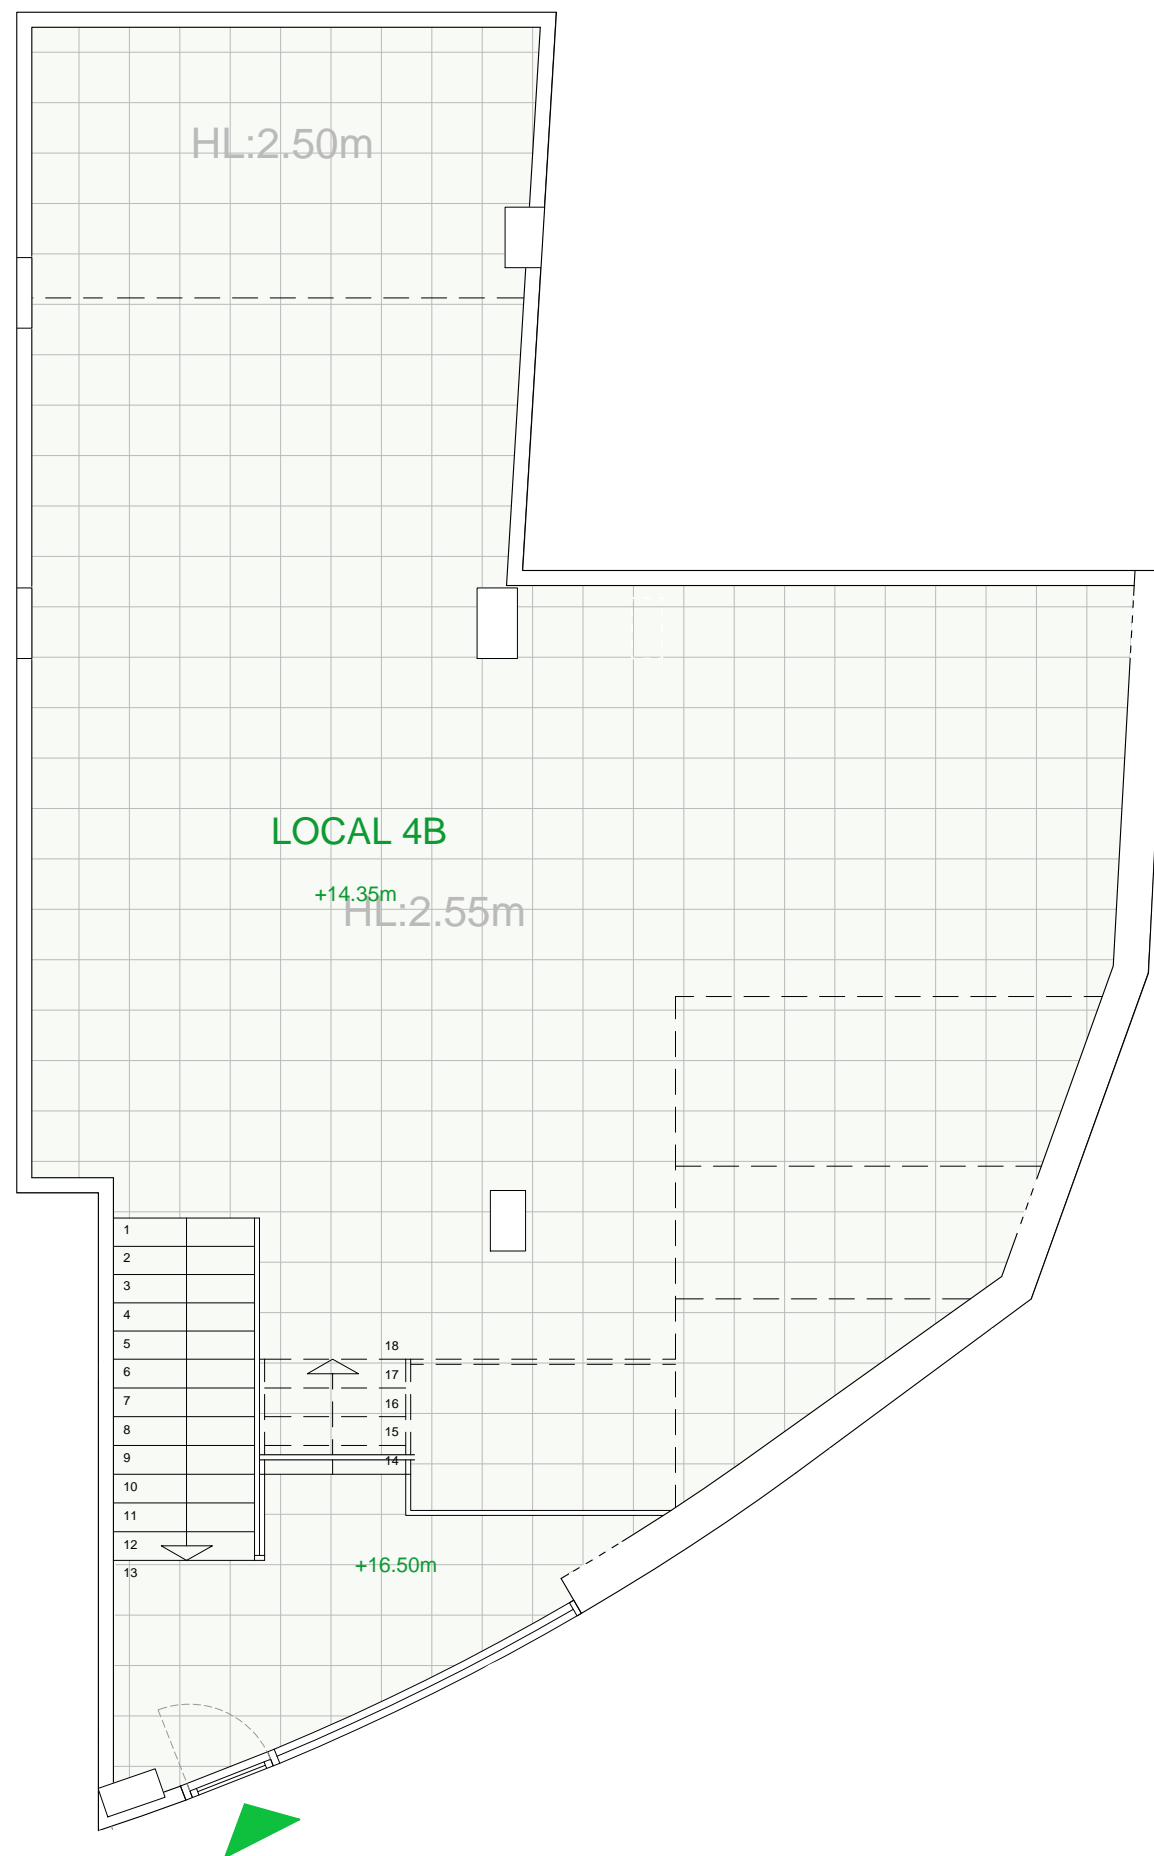

PLANTA SÓTANO (+14.35m)

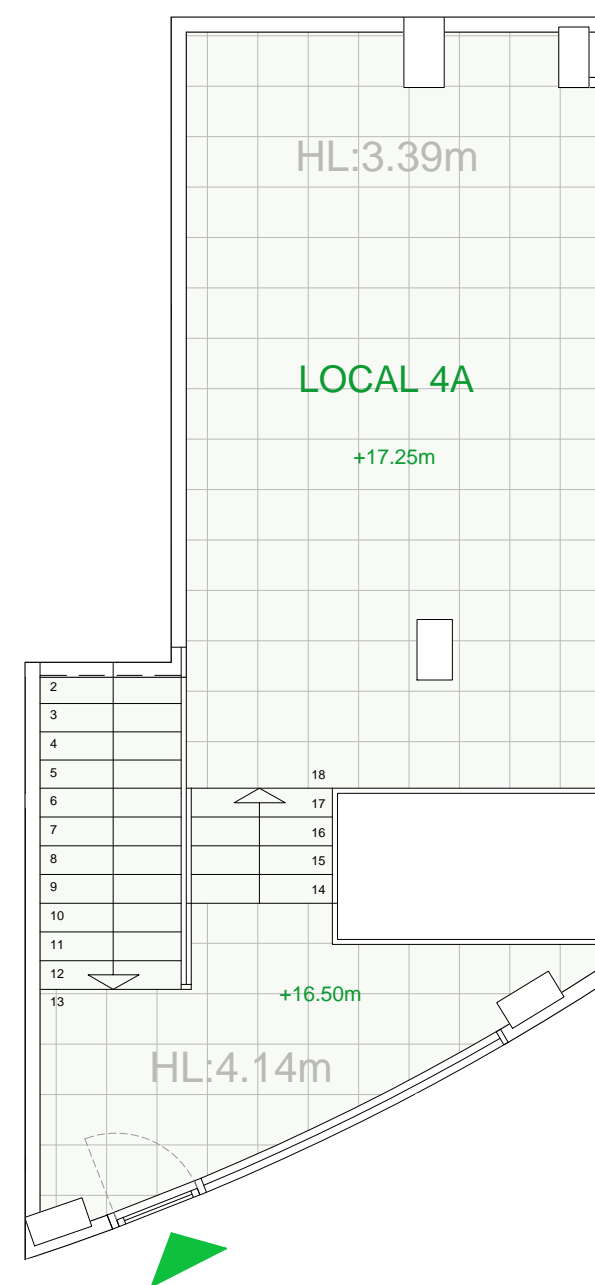

PLANTA BAJA (+17.25m)

**NOTAS:**

La superficie construida del local se calcula midiendo a ejes de tabiques en aquellos que son separadores con zonas comunes u otros locales, y por el exterior cuando se trata de fachadas.

Podrían producirse pequeñas modificaciones sobre las superficies señaladas por exigencias municipales, por criterios normativos y/o técnicos, aunque sin desvirtuar básicamente el modelo reflejado en la presente ficha del local.

