



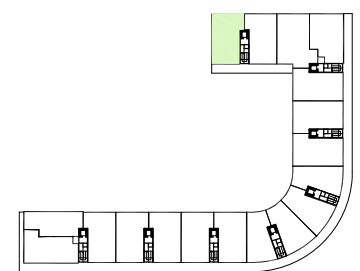

PORTAL 8
PLANTA 6 A

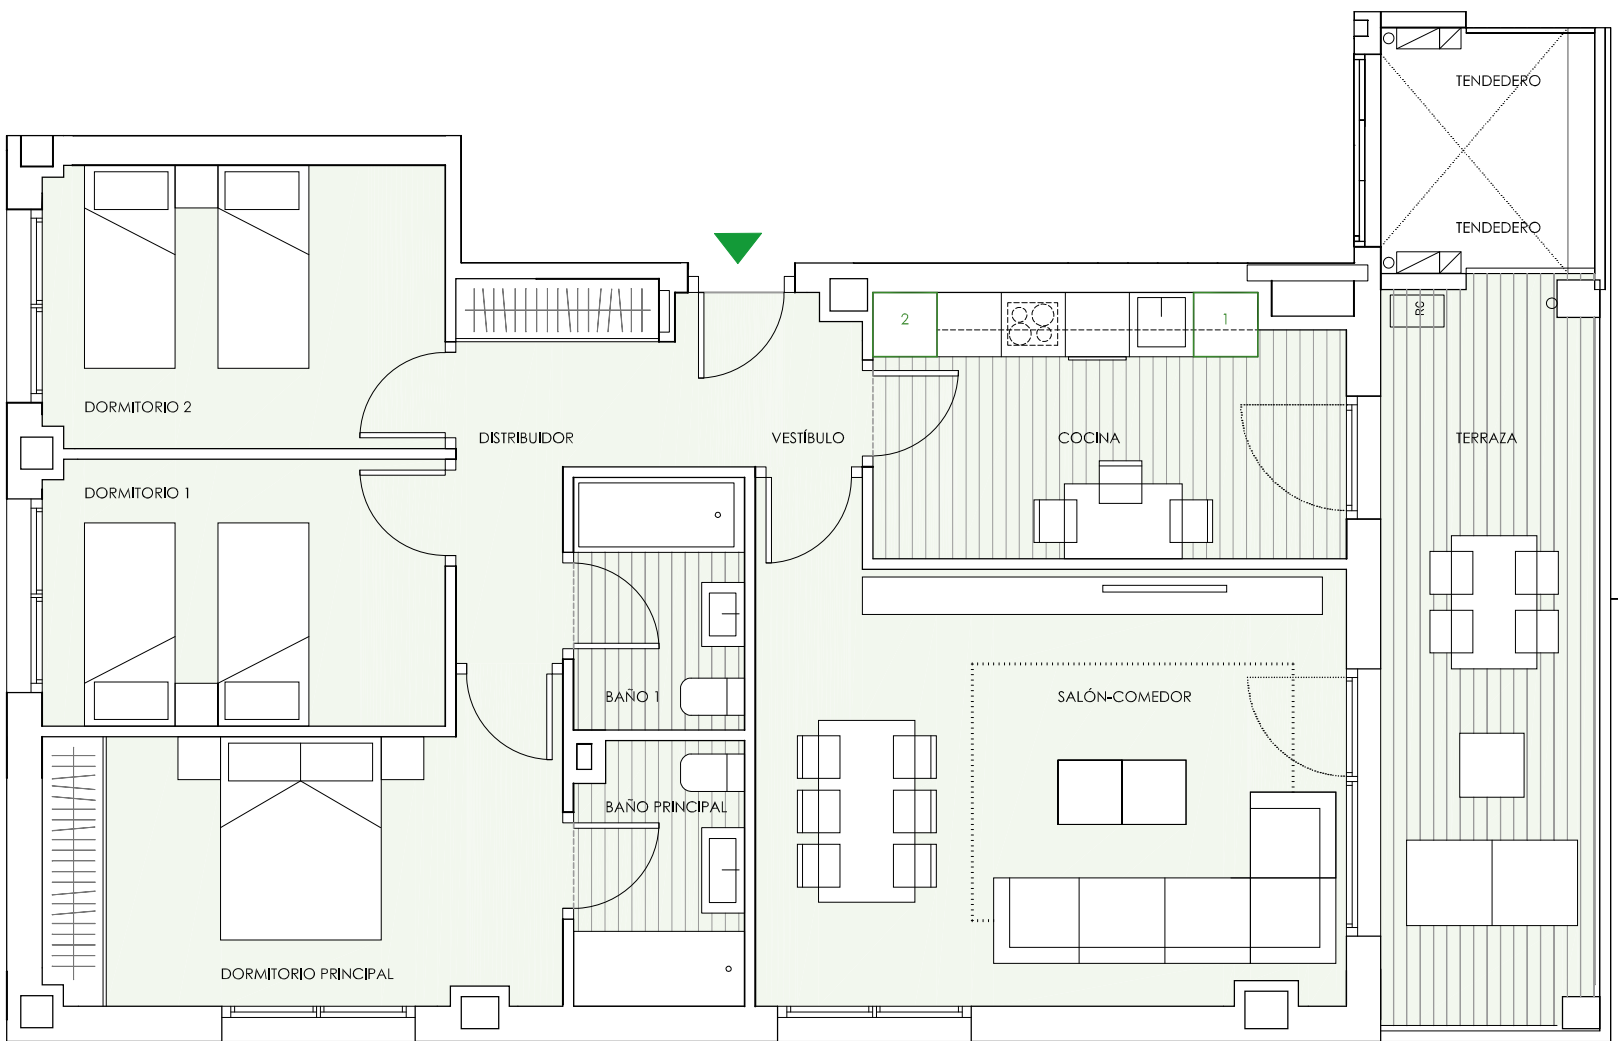

VIVIENDA A	S.ÚTIL (m²)
Vestíbulo	6,25
Cocina	10,75
Salón-Comedor	23,30
Distribuidor	1,85
Dormitorio Principal	12,60
Dormitorio 1	9,35
Dormitorio 2	9,90
Baño Principal	3,85
Baño 1	3,80
Terraza	13,40
TOTAL SUPERFICIE ÚTIL	95,05
TOTAL SUPERFICIE CONSTRUIDA DE VIVIENDA	112,90
TOTAL SUPERF. CONSTRUIDA DE VIVIENDA CON PPZC.	132,18

NOTAS:
La superficie útil total de la vivienda es la suma de la superficie útil interior más la superficie útil de terrazas cubiertas y descubiertas (no incluye solariums ni terrazas descubiertas (anejos).

La superficie construida total de vivienda es la suma de la superficie útil total y la superficie de los muros y tabiques, midiéndose a ejes los tabiques en aquellos que son separadores con zonas comunes u otras viviendas, y por el exterior cuando se trata de fachadas.

La superficie construida total de vivienda con PPZC, es la suma de la superficie construida de vivienda y la parte proporcional de zonas comunes.

El comprador de una vivienda con solarium y/o terraza descubierta (anejo) tiene sobre los mismos el derecho de uso y disfrute así como la obligación de mantenimiento y limpieza.

Podrían producirse pequeñas modificaciones sobre las superficies señaladas por exigencias municipales, por criterios normativos y/o técnicos, aunque sin desvirtuar básicamente el modelo reflejado en la presente ficha de la vivienda.

UBICACIÓN DE ELECTRODOMÉSTICOS QUE NO SE SUMINISTRAN:
1 - LAVADORA
2 - NEVERA

