



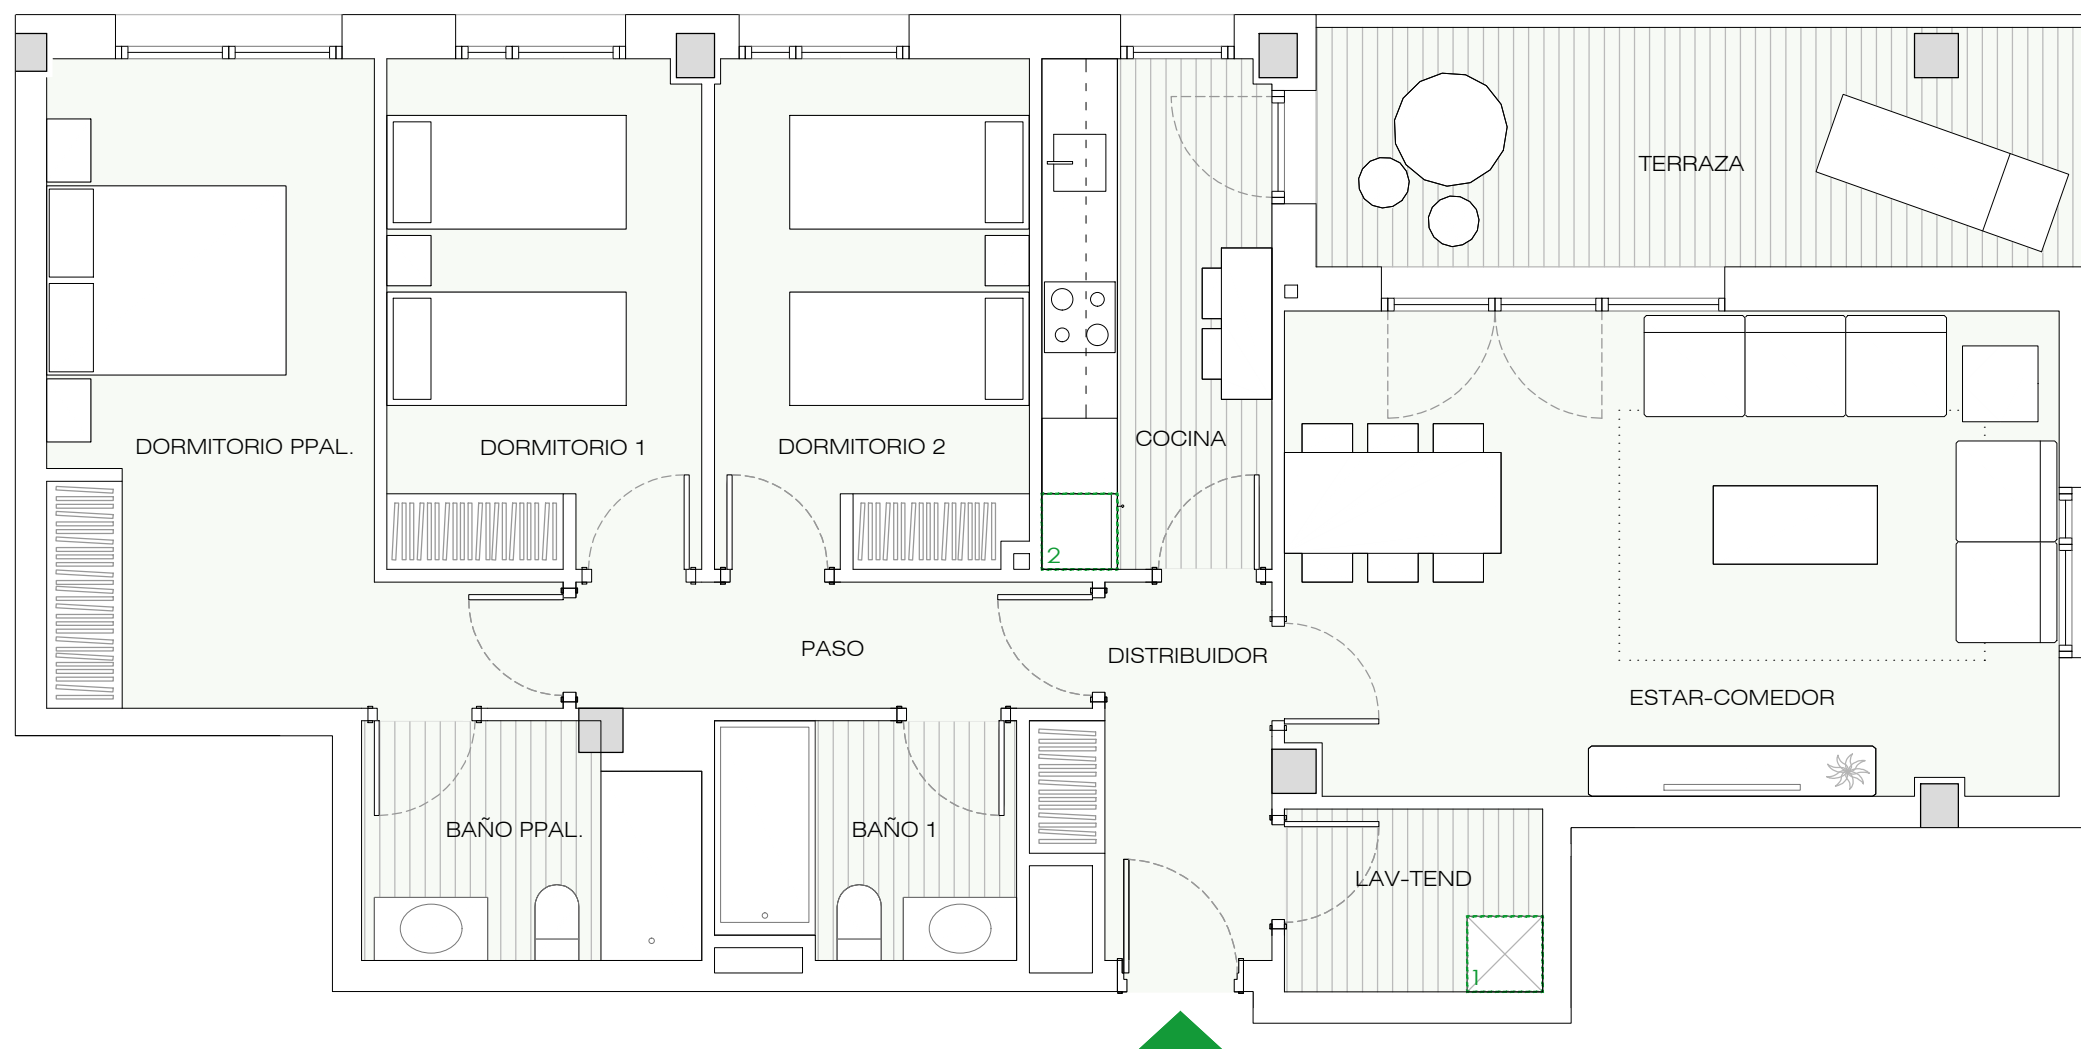

PORTAL 1

PLANTA 4

A

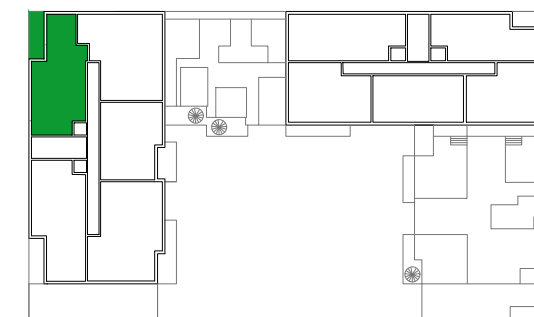

VIVIENDA A	S.ÚTIL (m ²)
Distribuidor	4,60
Estar - Comedor	23,45
Cocina	7,35
Tendedero - Lavadero	3,00
Paso	4,10
Dormitorio Principal	14,80
Dormitorio 1	10,00
Dormitorio 2	10,00
Baño Principal	4,80
Baño 1	4,40
Terraza	11,55
TOTAL SUPERFICIE ÚTIL	98,05
TOTAL SUPERFICIE CONSTRUIDA DE VIVIENDA	115,27
TOTAL SUPERF. CONSTRUIDA DE VIVIENDA CON PPZC.	134,40

NOTAS:

La superficie útil total de la vivienda es la suma de la superficie útil interior más la superficie útil de terrazas cubiertas y descubiertas (no incluye solariums ni terrazas descubiertas (anejos)).

La superficie construida total de vivienda es la suma de la superficie útil total y la superficie de los muros y tabiques, midiéndose a ejes los tabiques en aquellos que son separadores con zonas comunes u otras viviendas, y por el exterior cuando se trata de fachadas.

La superficie construida total de vivienda con PPZC, es la suma de la superficie construida de vivienda y la parte proporcional de zonas comunes.

El comprador de una vivienda con solarium y/o terraza descubierta (anejo) tiene sobre los mismos el derecho de uso y disfrute así como la obligación de mantenimiento y limpieza.

Podrían producirse pequeñas modificaciones sobre las superficies señaladas por exigencias municipales, por criterios normativos y/o técnicos, aunque sin desvirtuar básicamente el modelo reflejado en la presente ficha de la vivienda.

UBICACIÓN DE ELECTRODOMÉSTICOS QUE NO SE SUMINISTRAN:
1 - LAVADORA
2 - REFRIGERADOR

