
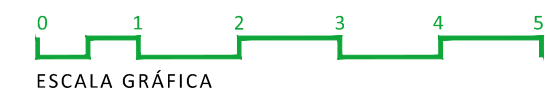


LOCAL 3	
SUP. CONSTRUIDA	220.97 m ²

NOTAS:

La superficie construida del local se calcula, midiendo a ejes de tabiques en aquellos que son separadores con zonas comunes u otros locales, y por el exterior cuando se trata de fachadas.

Podrían producirse pequeñas modificaciones sobre las superficies señaladas por exigencias municipales, por criterios normativos y/o técnicos, aunque sin desvirtuar básicamente el modelo reflejado en la presente ficha del local.

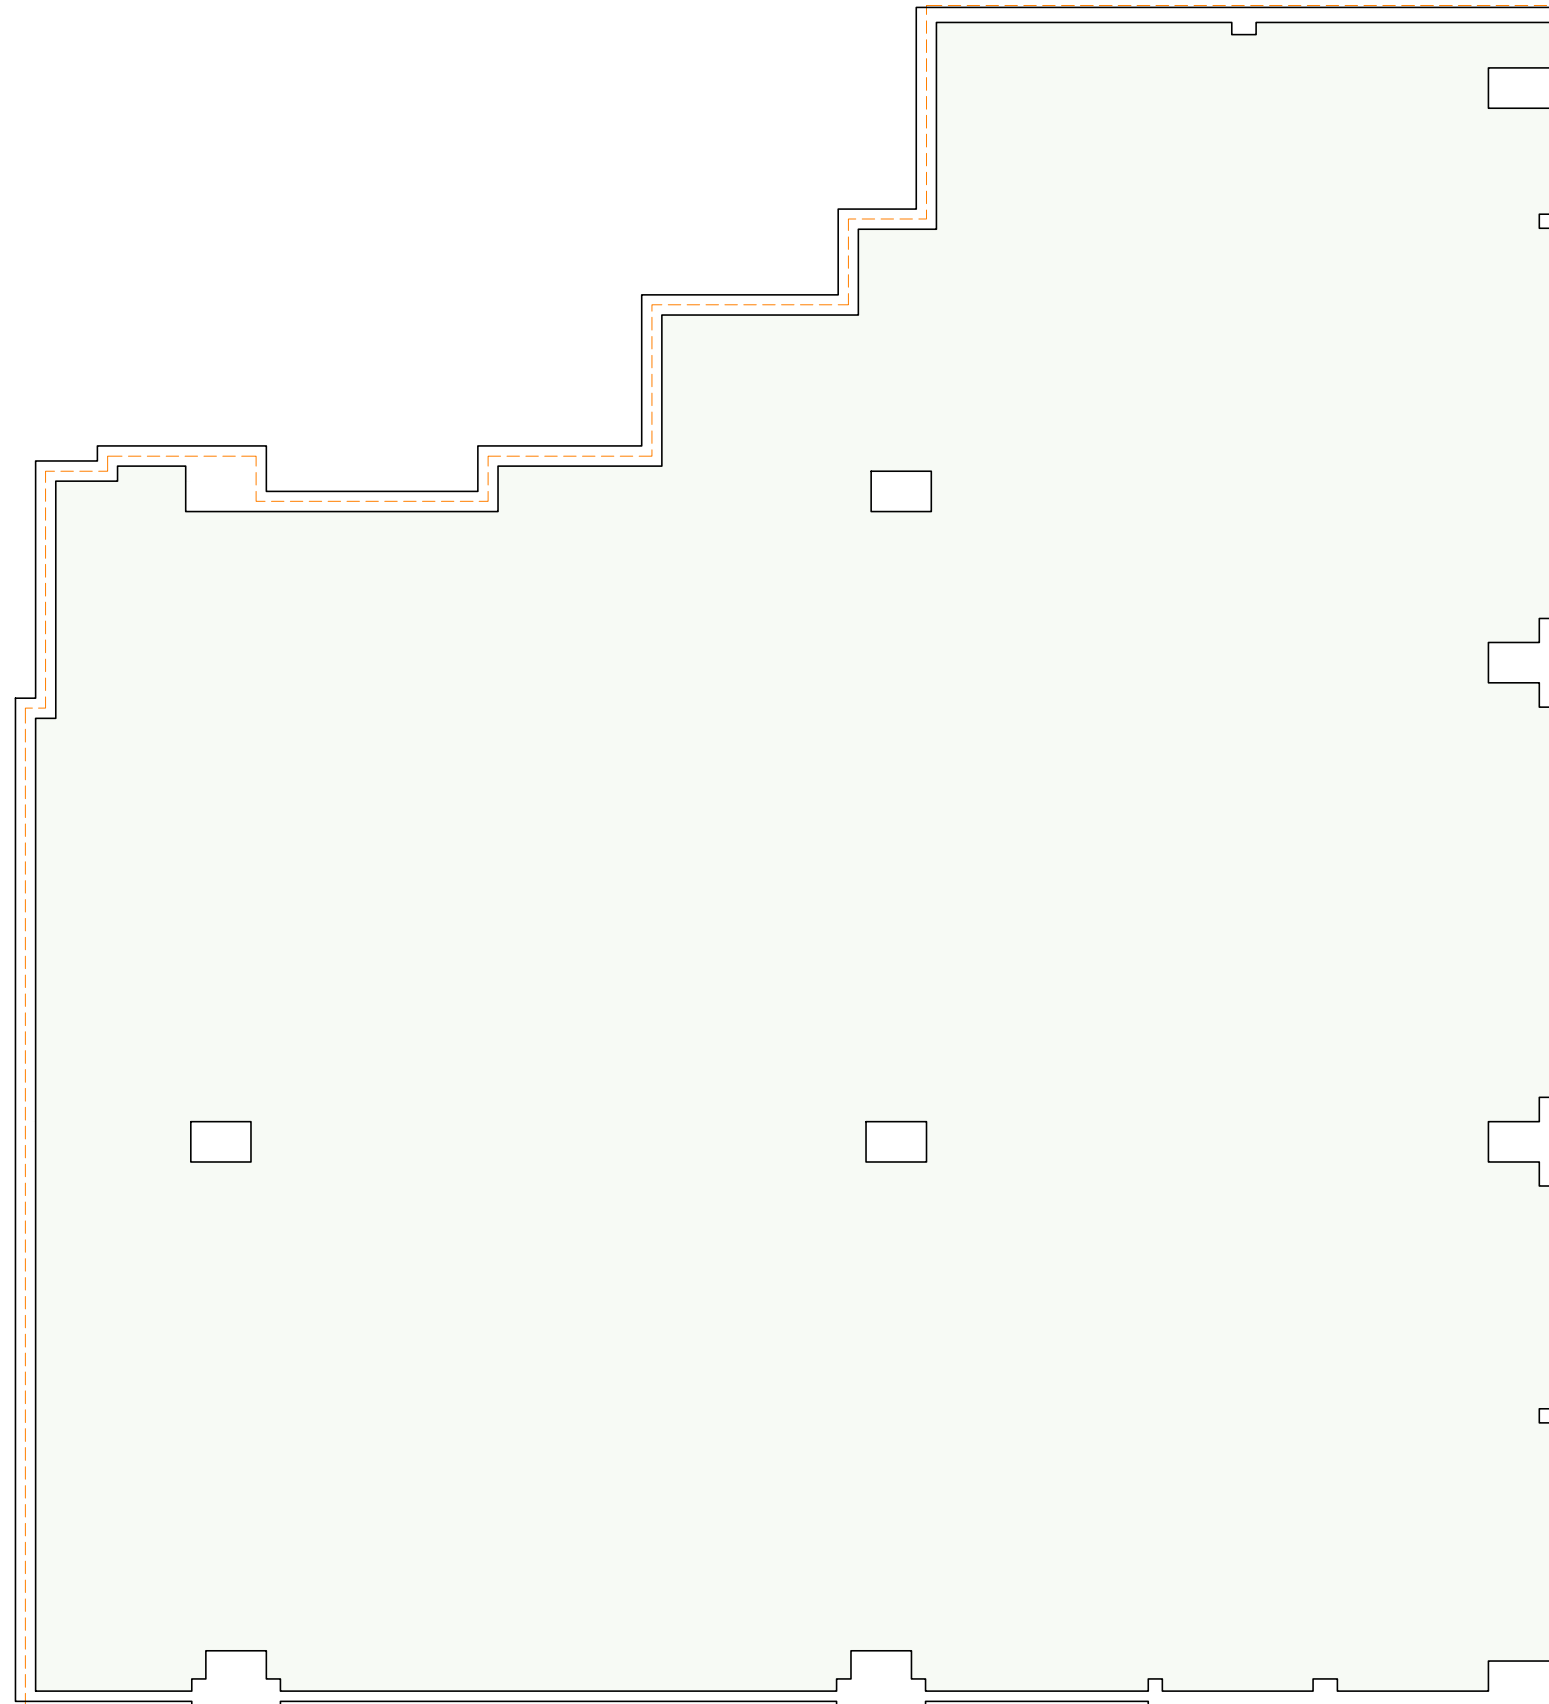

ESCALA GRÁFICA



AVANTESPACIA