
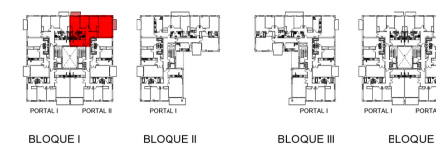


Vivienda C - Portal II - Bloque I

VIVIENDA TIPO	SUPERFICIE ÚTIL	SUPERFICIE CONSTRUIDA
C	87,45 m ²	100,68 m ²
TERRAZAS	5,60 m ²	6,10 m ²

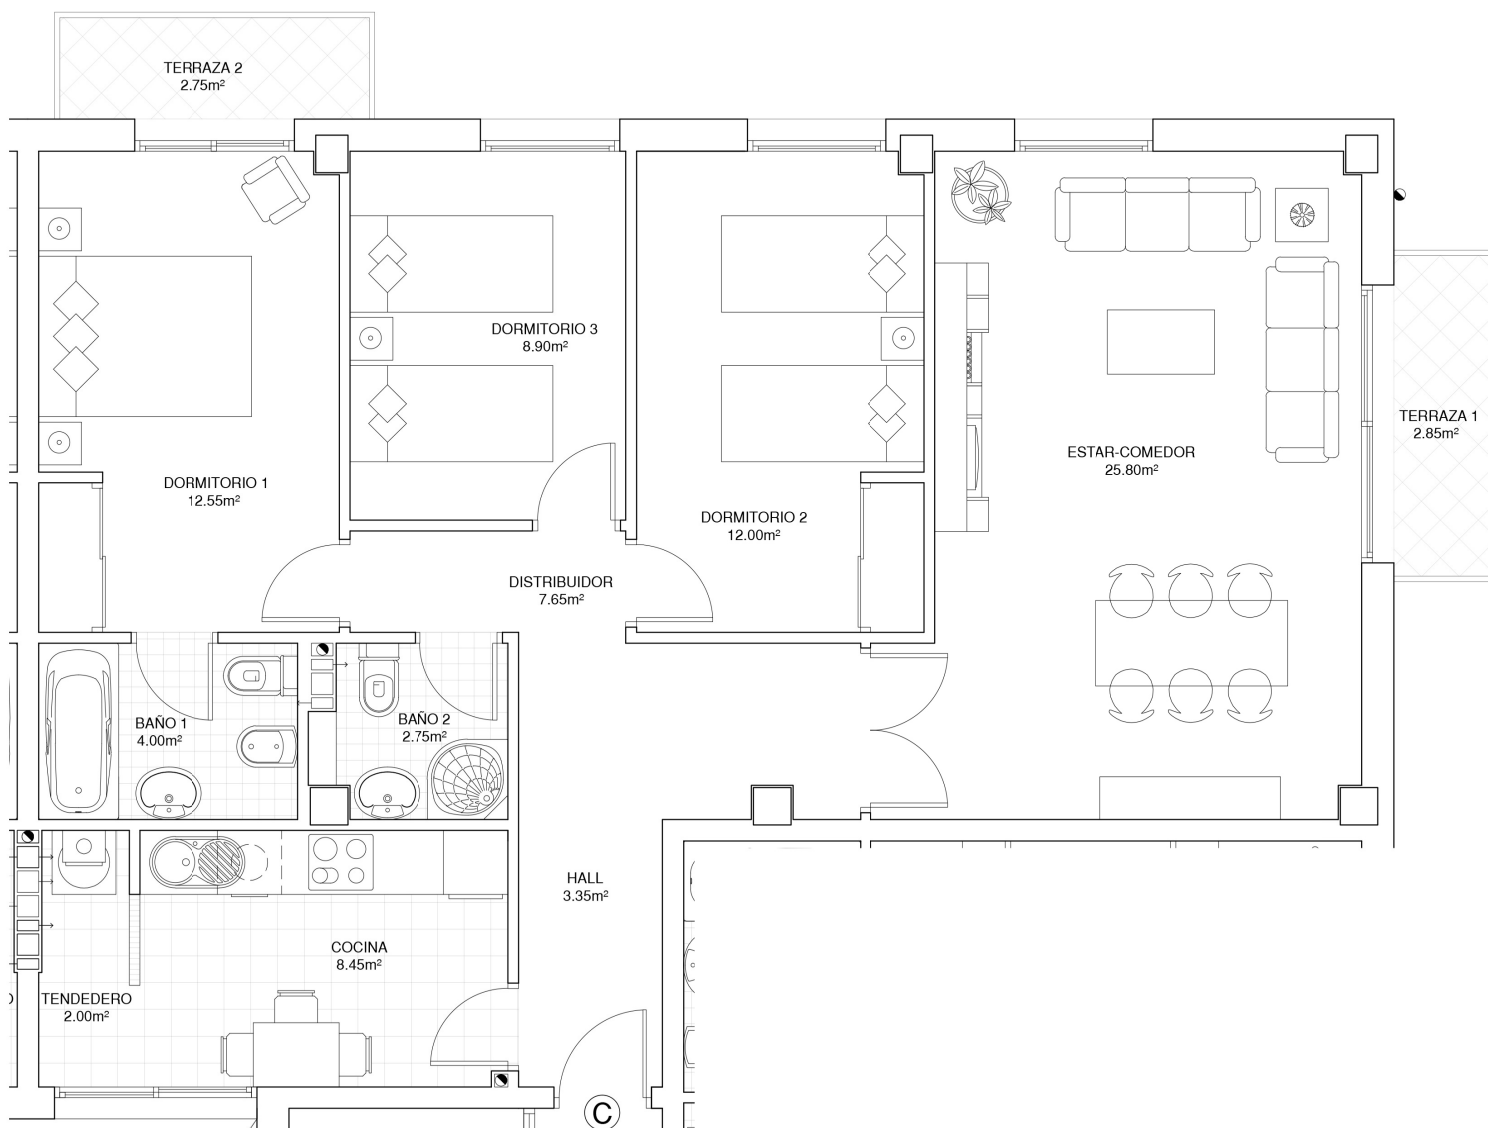

PLANTA 1º, 2º Y 3º A3 E 1:50 0 1 2

EDIFICIO DE 84 VIVIENDAS, GARAJES Y TRASTEROS EN CORME, LA CORUÑA