



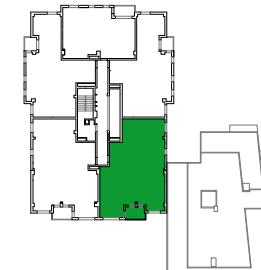

BLOQUE B

PLANTA 6^a

B

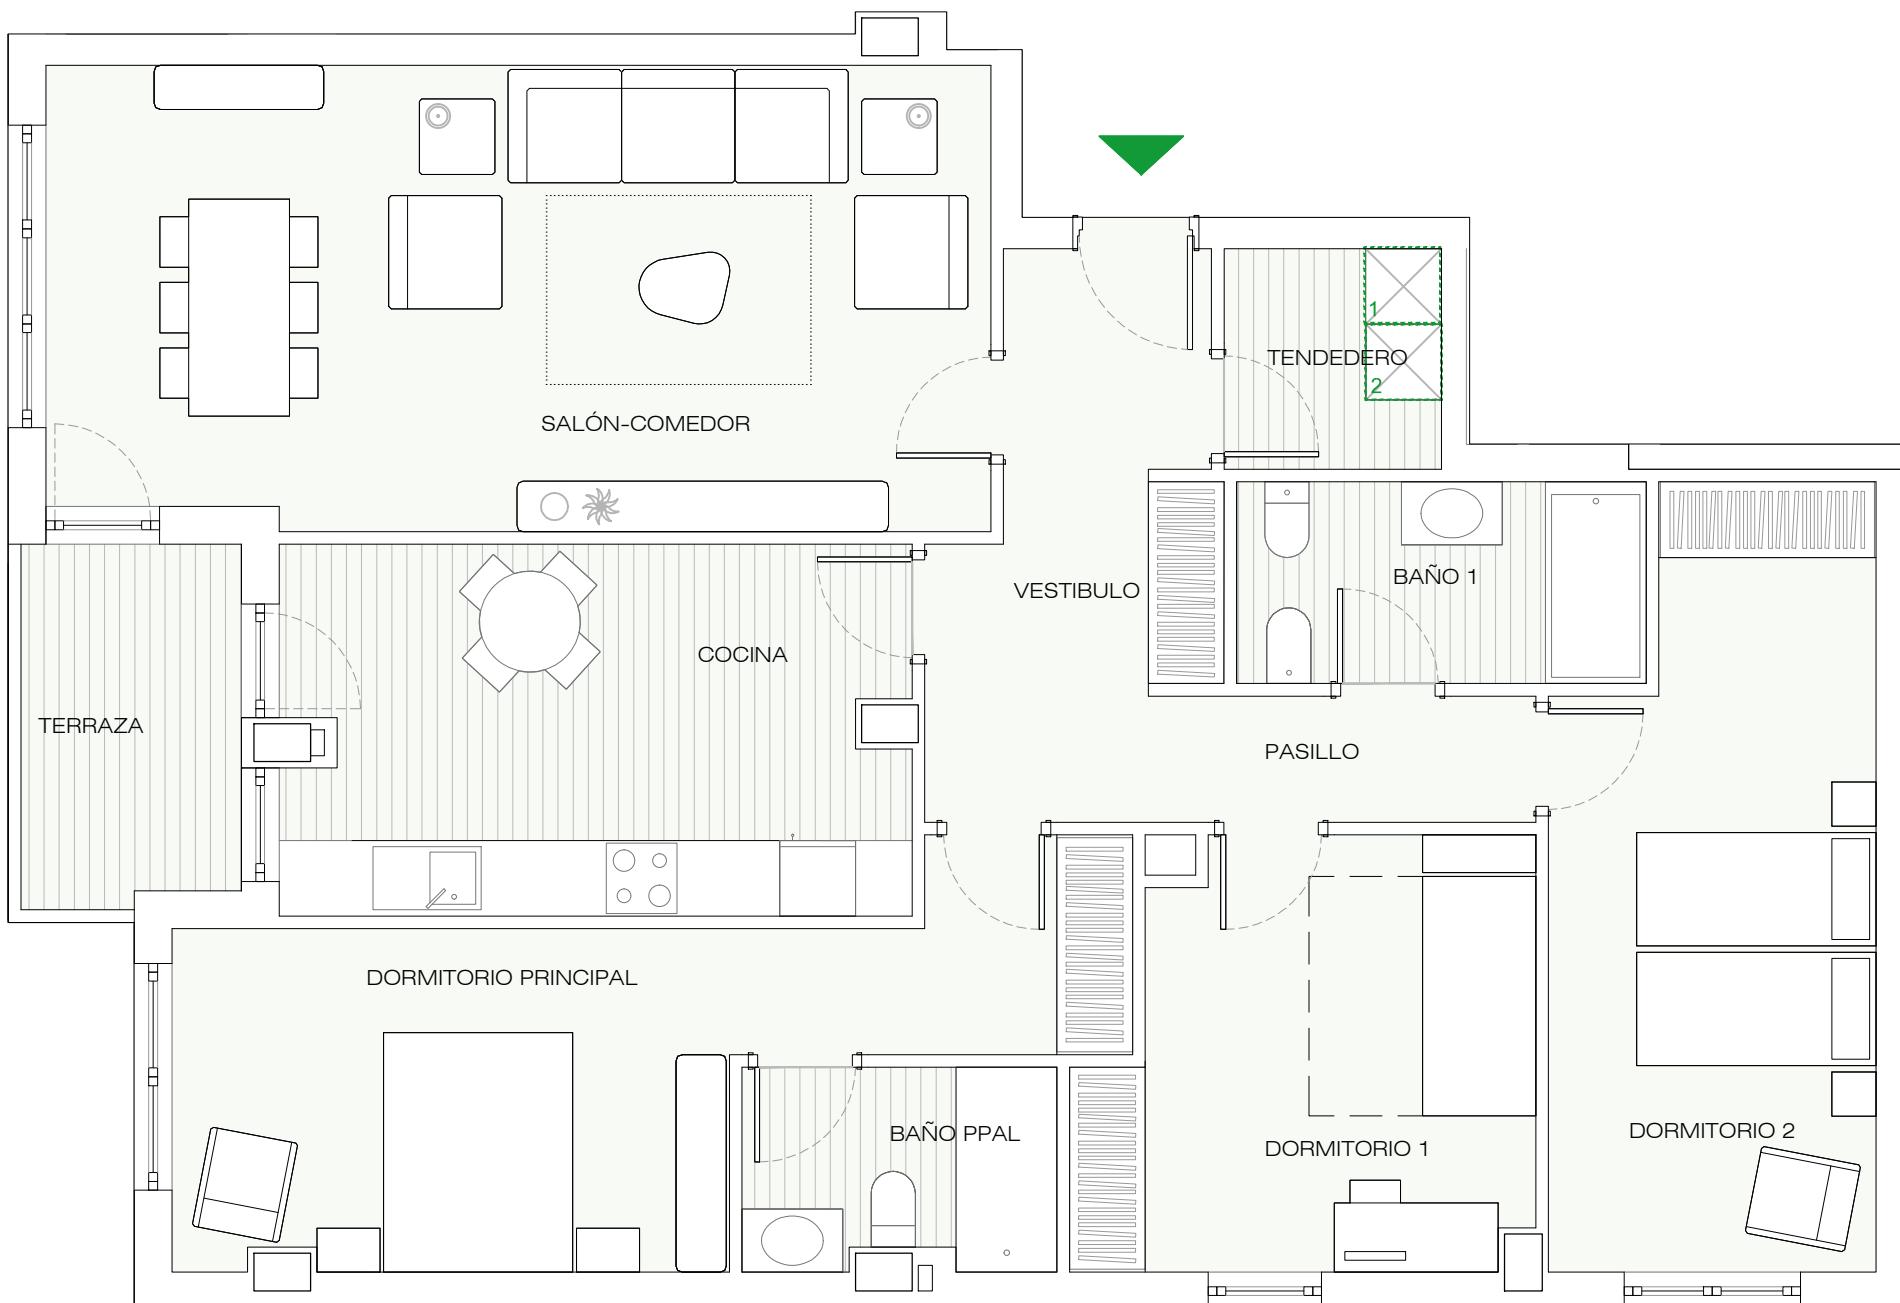

VIVIENDA B	S.ÚTIL (m ²)
Vestíbulo	8,40
Salón - Comedor	27,35
Cocina	14,50
Tendedero	3,00
Pasillo	3,05
Dormitorio Principal	16,35
Dormitorio 1	11,40
Dormitorio 2	14,80
Baño	5,15
Baño Principal	3,90
TOTAL SUPERFICIE ÚTIL	107,90
TOTAL SUPERFICIE CONSTRUIDA DE VIVIENDA	125,60
TOTAL SUPERF. CONSTRUIDA DE VIVIENDA CON PPZC.	146,10
Sup Útil Terraza (Anejo)	4,95

NOTAS:

La superficie útil total de la vivienda es la suma de la superficie útil interior más la superficie útil de terrazas cubiertas y descubiertas (no incluye solariums ni terrazas descubiertas (anejos).

La superficie construida total de vivienda es la suma de la superficie útil total y la superficie de los muros y tabiques, midiéndose a ejes los tabiques en aquellos que son separadores con zonas comunes u otras viviendas, y por el exterior cuando se trata de fachadas.

La superficie construida total de vivienda con PPZC, es la suma de la superficie construida de vivienda y la parte proporcional de zonas comunes.

El comprador de una vivienda con solarium y/o terraza descubierta (anejo) tiene sobre los mismos el derecho de uso y disfrute así como la obligación de mantenimiento y limpieza.

Podrían producirse pequeñas modificaciones sobre las superficies señaladas por exigencias municipales, por criterios normativos y/o técnicos, aunque sin desvirtuar básicamente el modelo reflejado en la presente ficha de la vivienda.