



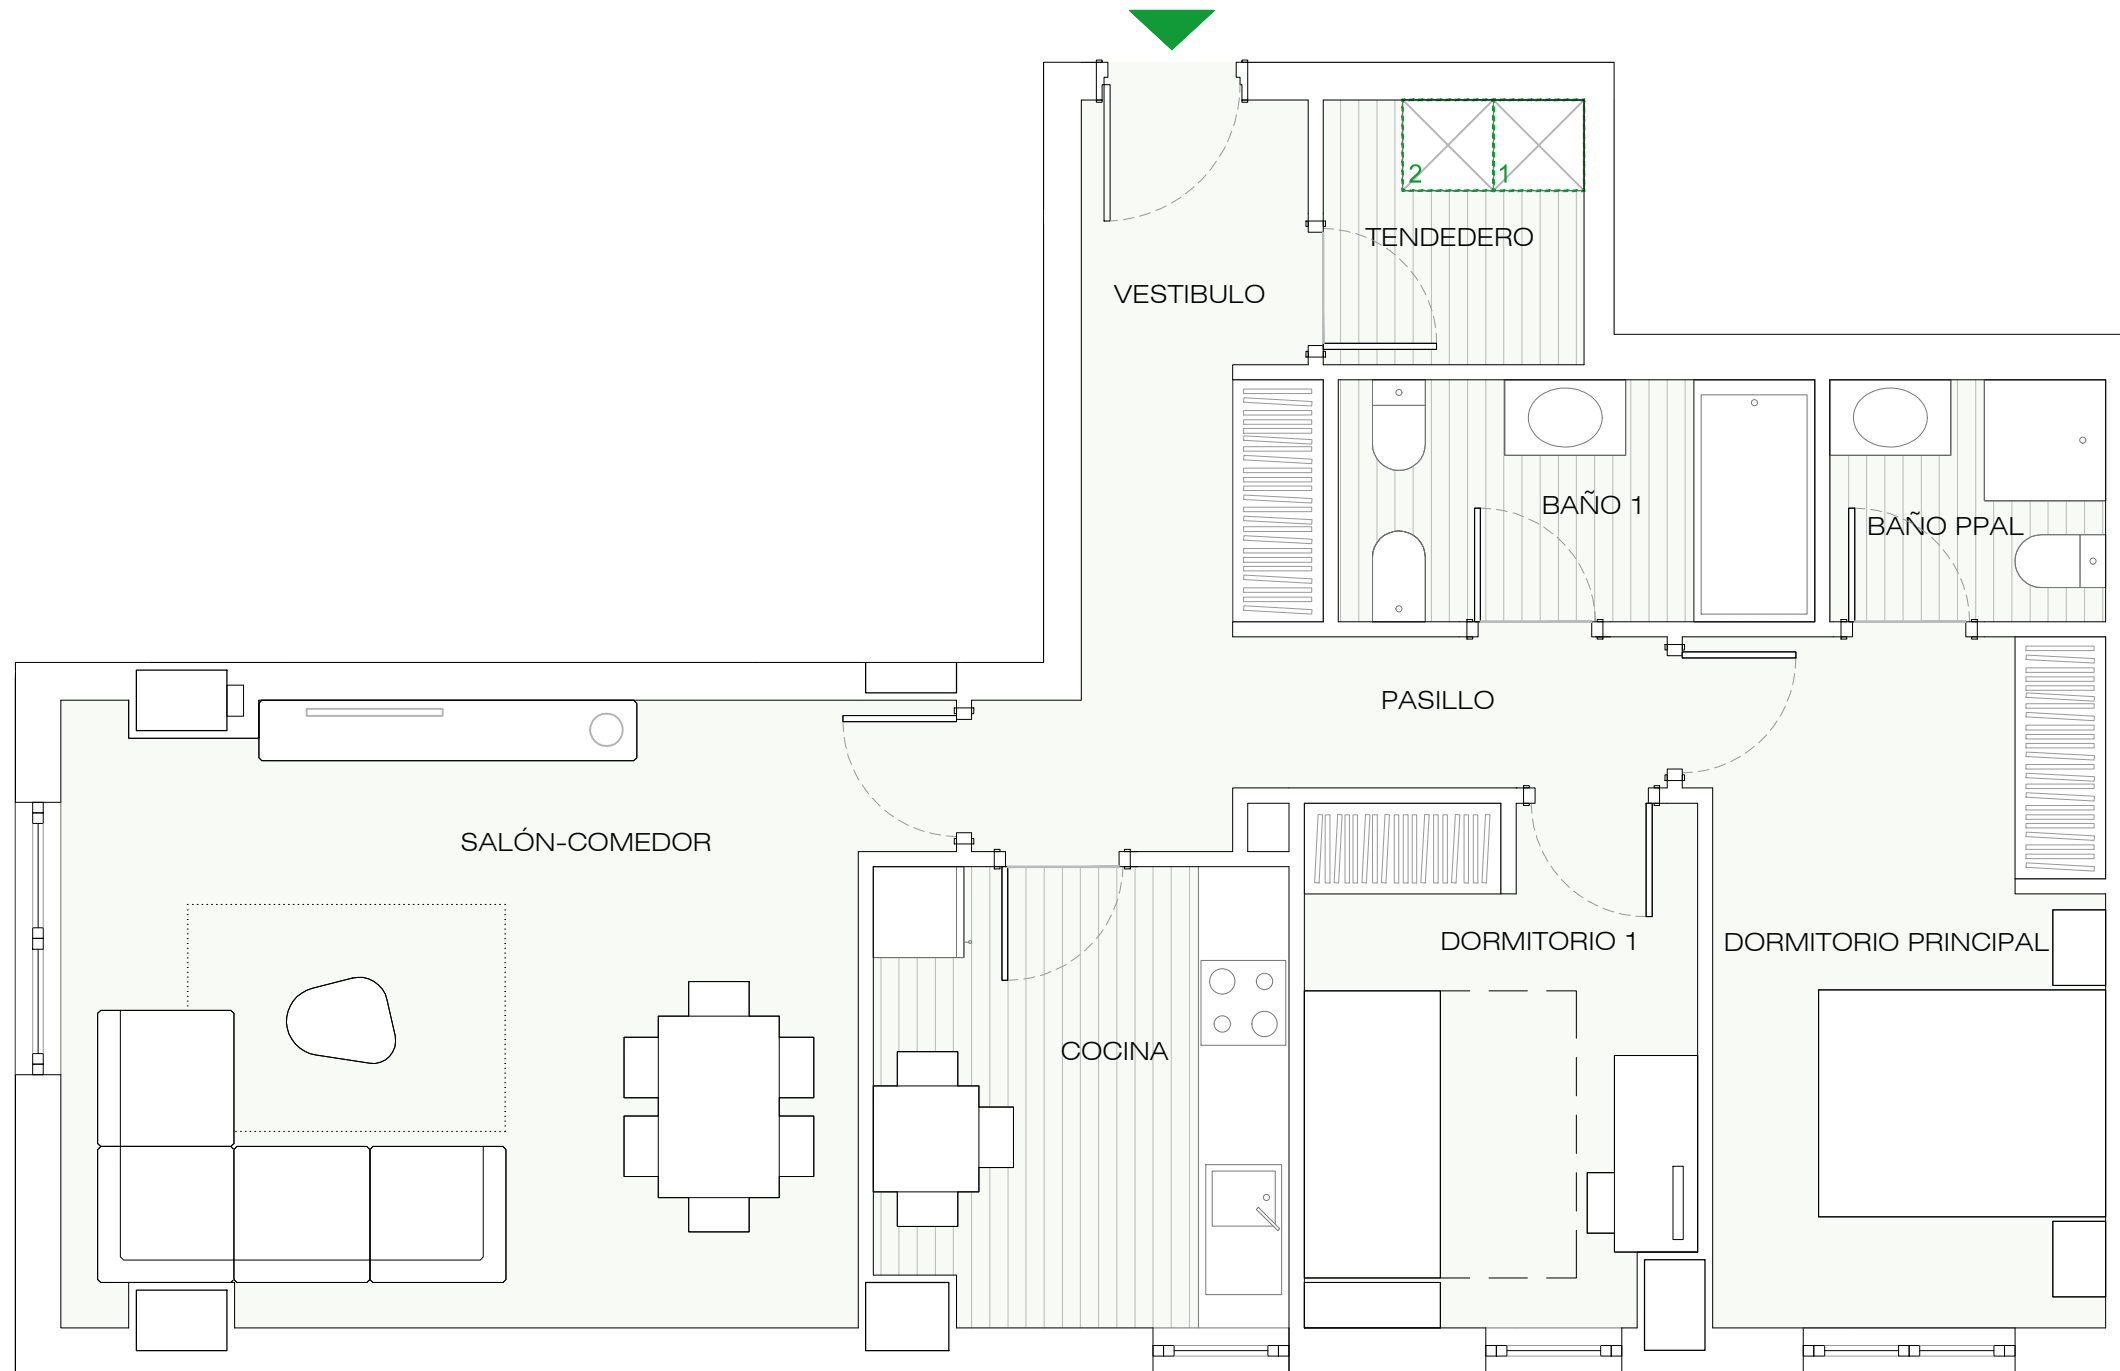

BLOQUE B

PLANTA 3ª

C

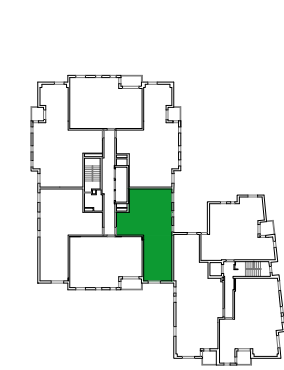

VIVIENDA C	S.ÚTIL (m ²)
Vestíbulo	7,50
Salón - Comedor	22,10
Cocina	8,15
Tendedero	3,00
Pasillo	2,85
Dormitorio Principal	12,00
Dormitorio 1	8,75
Baño	5,00
Baño Principal	2,90
TOTAL SUPERFICIE ÚTIL	72,25
TOTAL SUPERFICIE CONSTRUIDA DE VIVIENDA	86,57
TOTAL SUPERF. CONSTRUIDA DE VIVIENDA CON PPZC.	100,70

NOTAS:

La superficie útil total de la vivienda es la suma de la superficie útil interior más la superficie útil de terrazas cubiertas y descubiertas (no incluye solariums ni terrazas descubiertas (anejos)).

La superficie construida total de vivienda es la suma de la superficie útil total y la superficie de los muros y tabiques, midiéndose a ejes los tabiques en aquellos que son separadores con zonas comunes u otras viviendas, y por el exterior cuando se trata de fachadas.

La superficie construida total de vivienda con PPZC, es la suma de la superficie construida de vivienda y la parte proporcional de zonas comunes.

El comprador de una vivienda con solarium y/o terraza descubierta (anejo) tiene sobre los mismos el derecho de uso y disfrute así como la obligación de mantenimiento y limpieza.

Podrían producirse pequeñas modificaciones sobre las superficies señaladas por exigencias municipales, por criterios normativos y/o técnicos, aunque sin desvirtuar básicamente el modelo reflejado en la presente ficha de la vivienda.

UBICACIÓN DE ELECTRODOMÉSTICOS QUE NO SE SUMINISTRAN:

- 1 - LAVADORA
- 2 - SECADORA

