

PORTAL 1

PLANTA 2

A



VIVIENDA A	S.ÚTIL (m²)
Distribuidor	8,21
Salón-Comedor	22,35
Cocina	9,04
Dormitorio Principal	13,58
Dormitorio 1	10,41
Dormitorio 2	7,88
Baño Principal	5,29
Baño 1	2,77
Lavadero	2,08
Terraza 1	6,14
Terraza 2	2,09
TOTAL SUPERFICIE ÚTIL	89,84
TOTAL SUPERFICIE CONSTRUIDA DE VIVIENDA	102,69
TOTAL SUPERF. CONSTRUIDA DE VIVIENDA CON PPZC.	120,40

NOTAS:


La superficie útil total de la vivienda es la suma de la superficie útil interior más la superficie útil de terrazas cubiertas y descubiertas (no incluye solariums ni terrazas descubiertas (anejos).

La superficie construida total de vivienda es la suma de la superficie útil total y la superficie de los muros y tabiques, midiéndose a ejes los tabiques en aquellos que son separadores con zonas comunes u otras viviendas, y por el exterior cuando se trata de fachadas.

La superficie construida total de vivienda con PPZC, es la suma de la superficie construida de vivienda y la parte proporcional de zonas comunes.

El comprador de una vivienda con solarium y/o terraza descubierta (anejo) tiene sobre los mismos el derecho de uso y disfrute así como la obligación de mantenimiento y limpieza.

Podrían producirse pequeñas modificaciones sobre las superficies señaladas por exigencias municipales, por criterios normativos y/o técnicos, aunque sin desvirtuar básicamente el modelo reflejado en la presente ficha de la vivienda.

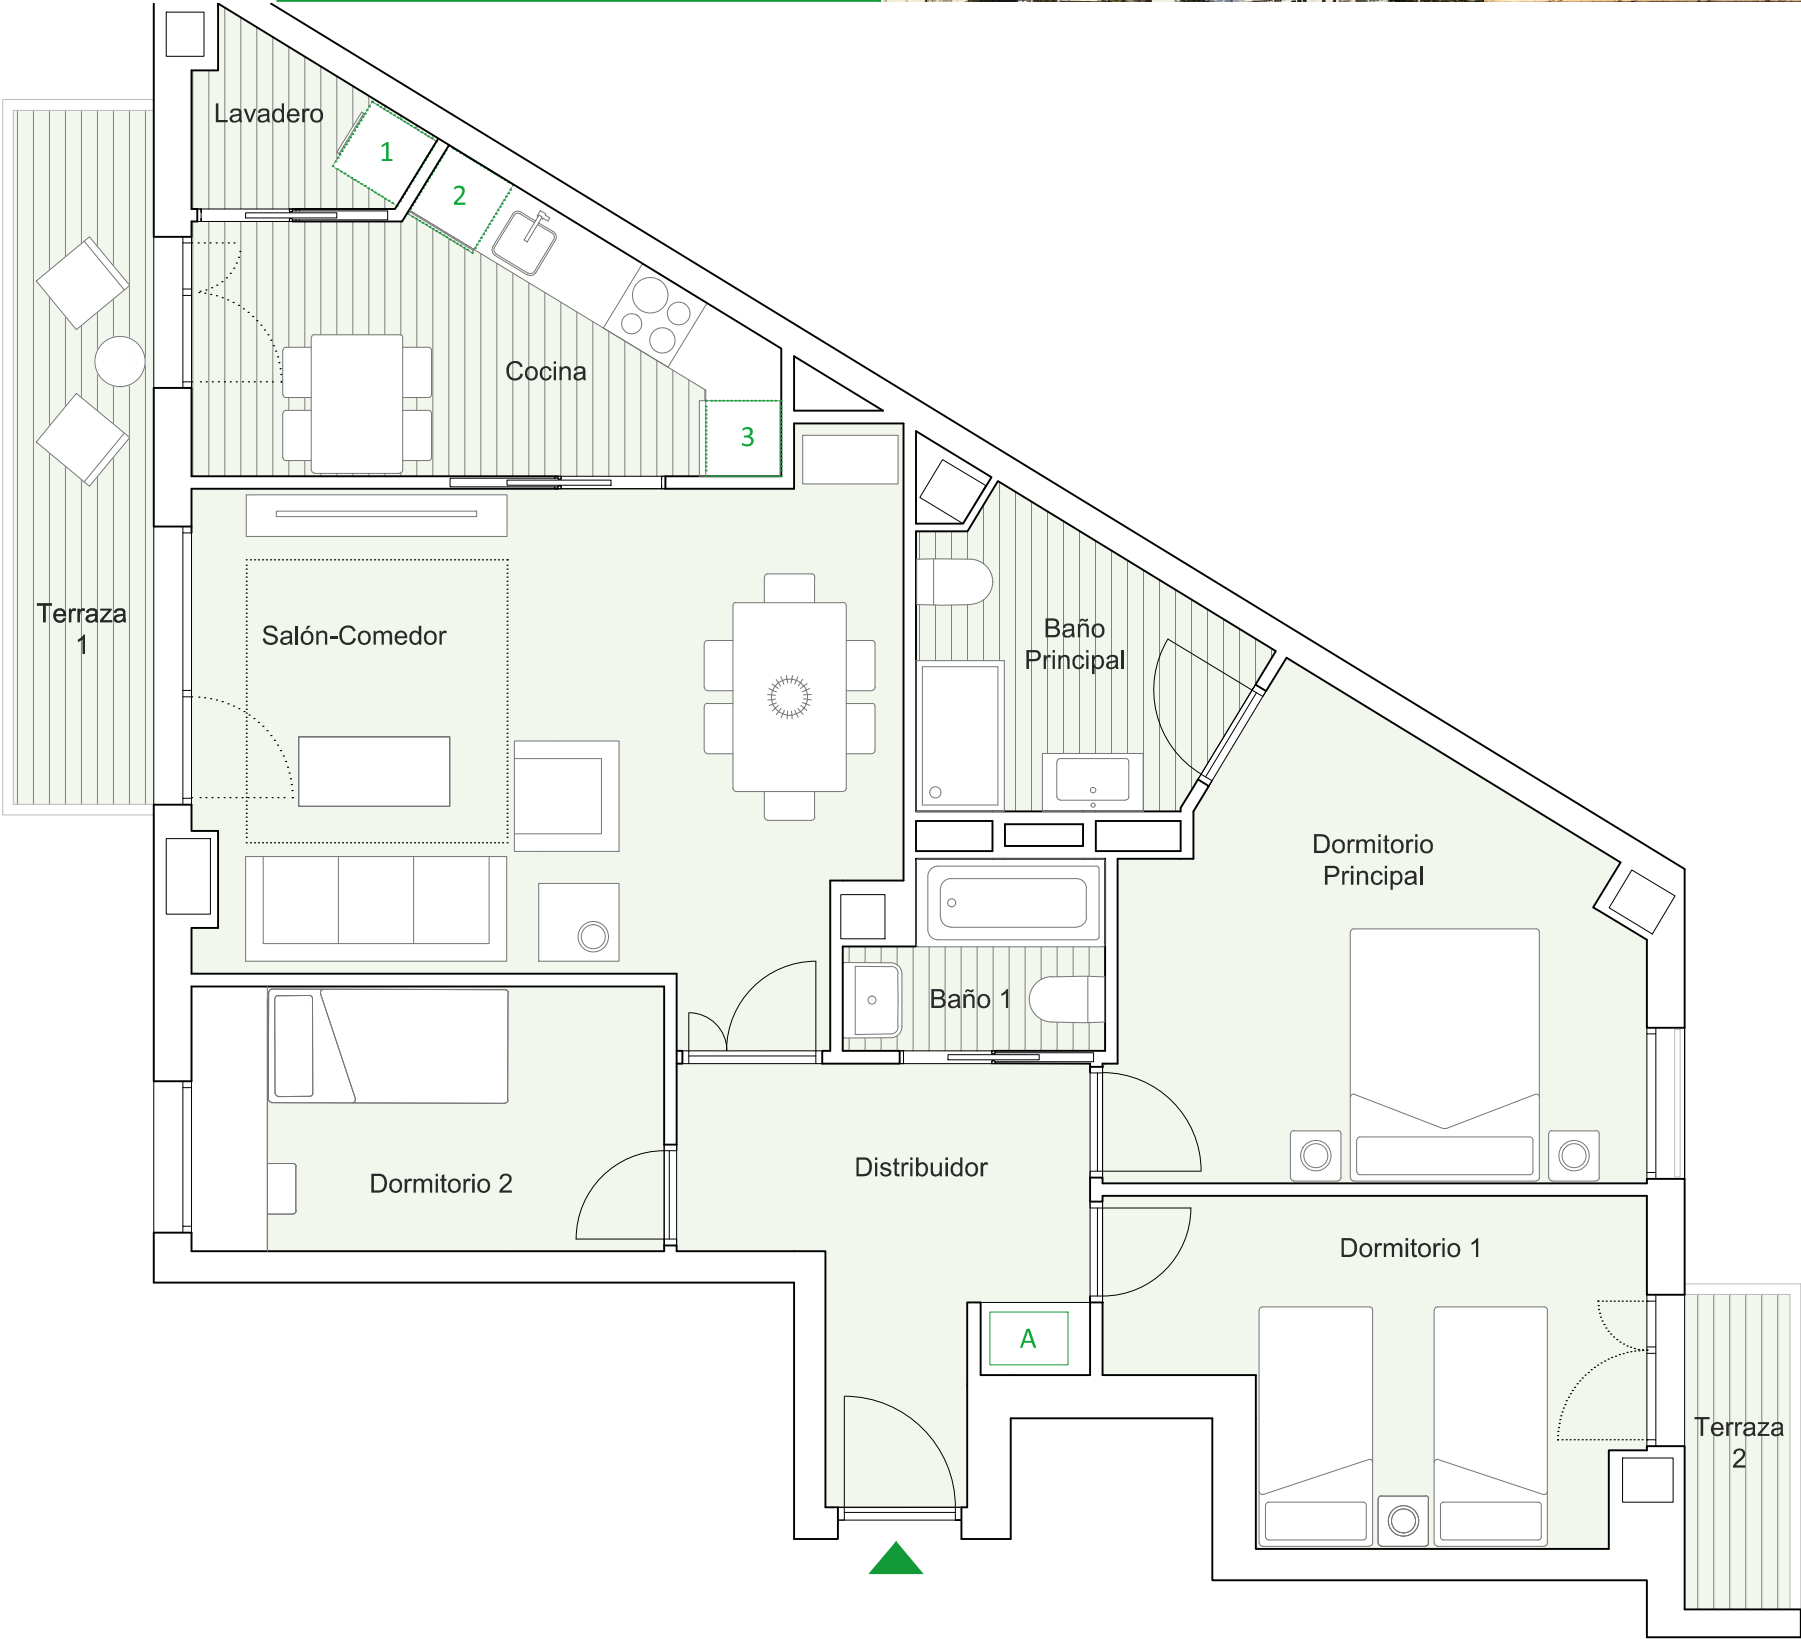

UBICACIÓN DE ELECTRODOMÉSTICOS QUE NO SE SUMINISTRAN:

1 - LAVADORA
2 - LAVAVAJILLAS
3 - NEVERA

AEROTERMIA





PORTAL 1

PLANTA 3

A



VIVIENDA A	S.ÚTIL (m²)
Distribuidor	8,21
Salón-Comedor	22,37
Cocina	9,04
Dormitorio Principal	13,60
Dormitorio 1	10,41
Dormitorio 2	7,88
Baño Principal	5,29
Baño 1	2,77
Lavadero	2,08
Terraza 1	7,36
Terraza 2	2,78
TOTAL SUPERFICIE ÚTIL	91,79
TOTAL SUPERFICIE CONSTRUIDA DE VIVIENDA	104,81
TOTAL SUPERF. CONSTRUIDA DE VIVIENDA CON PPZC.	122,89

NOTAS:


La superficie útil total de la vivienda es la suma de la superficie útil interior más la superficie útil de terrazas cubiertas y descubiertas (no incluye solariums ni terrazas descubiertas (anejos).

La superficie construida total de vivienda es la suma de la superficie útil total y la superficie de los muros y tabiques, midiéndose a ejes los tabiques en aquellos que son separadores con zonas comunes u otras viviendas, y por el exterior cuando se trata de fachadas.

La superficie construida total de vivienda con PPZC, es la suma de la superficie construida de vivienda y la parte proporcional de zonas comunes.

El comprador de una vivienda con solarium y/o terraza descubierta (anejo) tiene sobre los mismos el derecho de uso y disfrute así como la obligación de mantenimiento y limpieza.

Podrían producirse pequeñas modificaciones sobre las superficies señaladas por exigencias municipales, por criterios normativos y/o técnicos, aunque sin desvirtuar básicamente el modelo reflejado en la presente ficha de la vivienda.

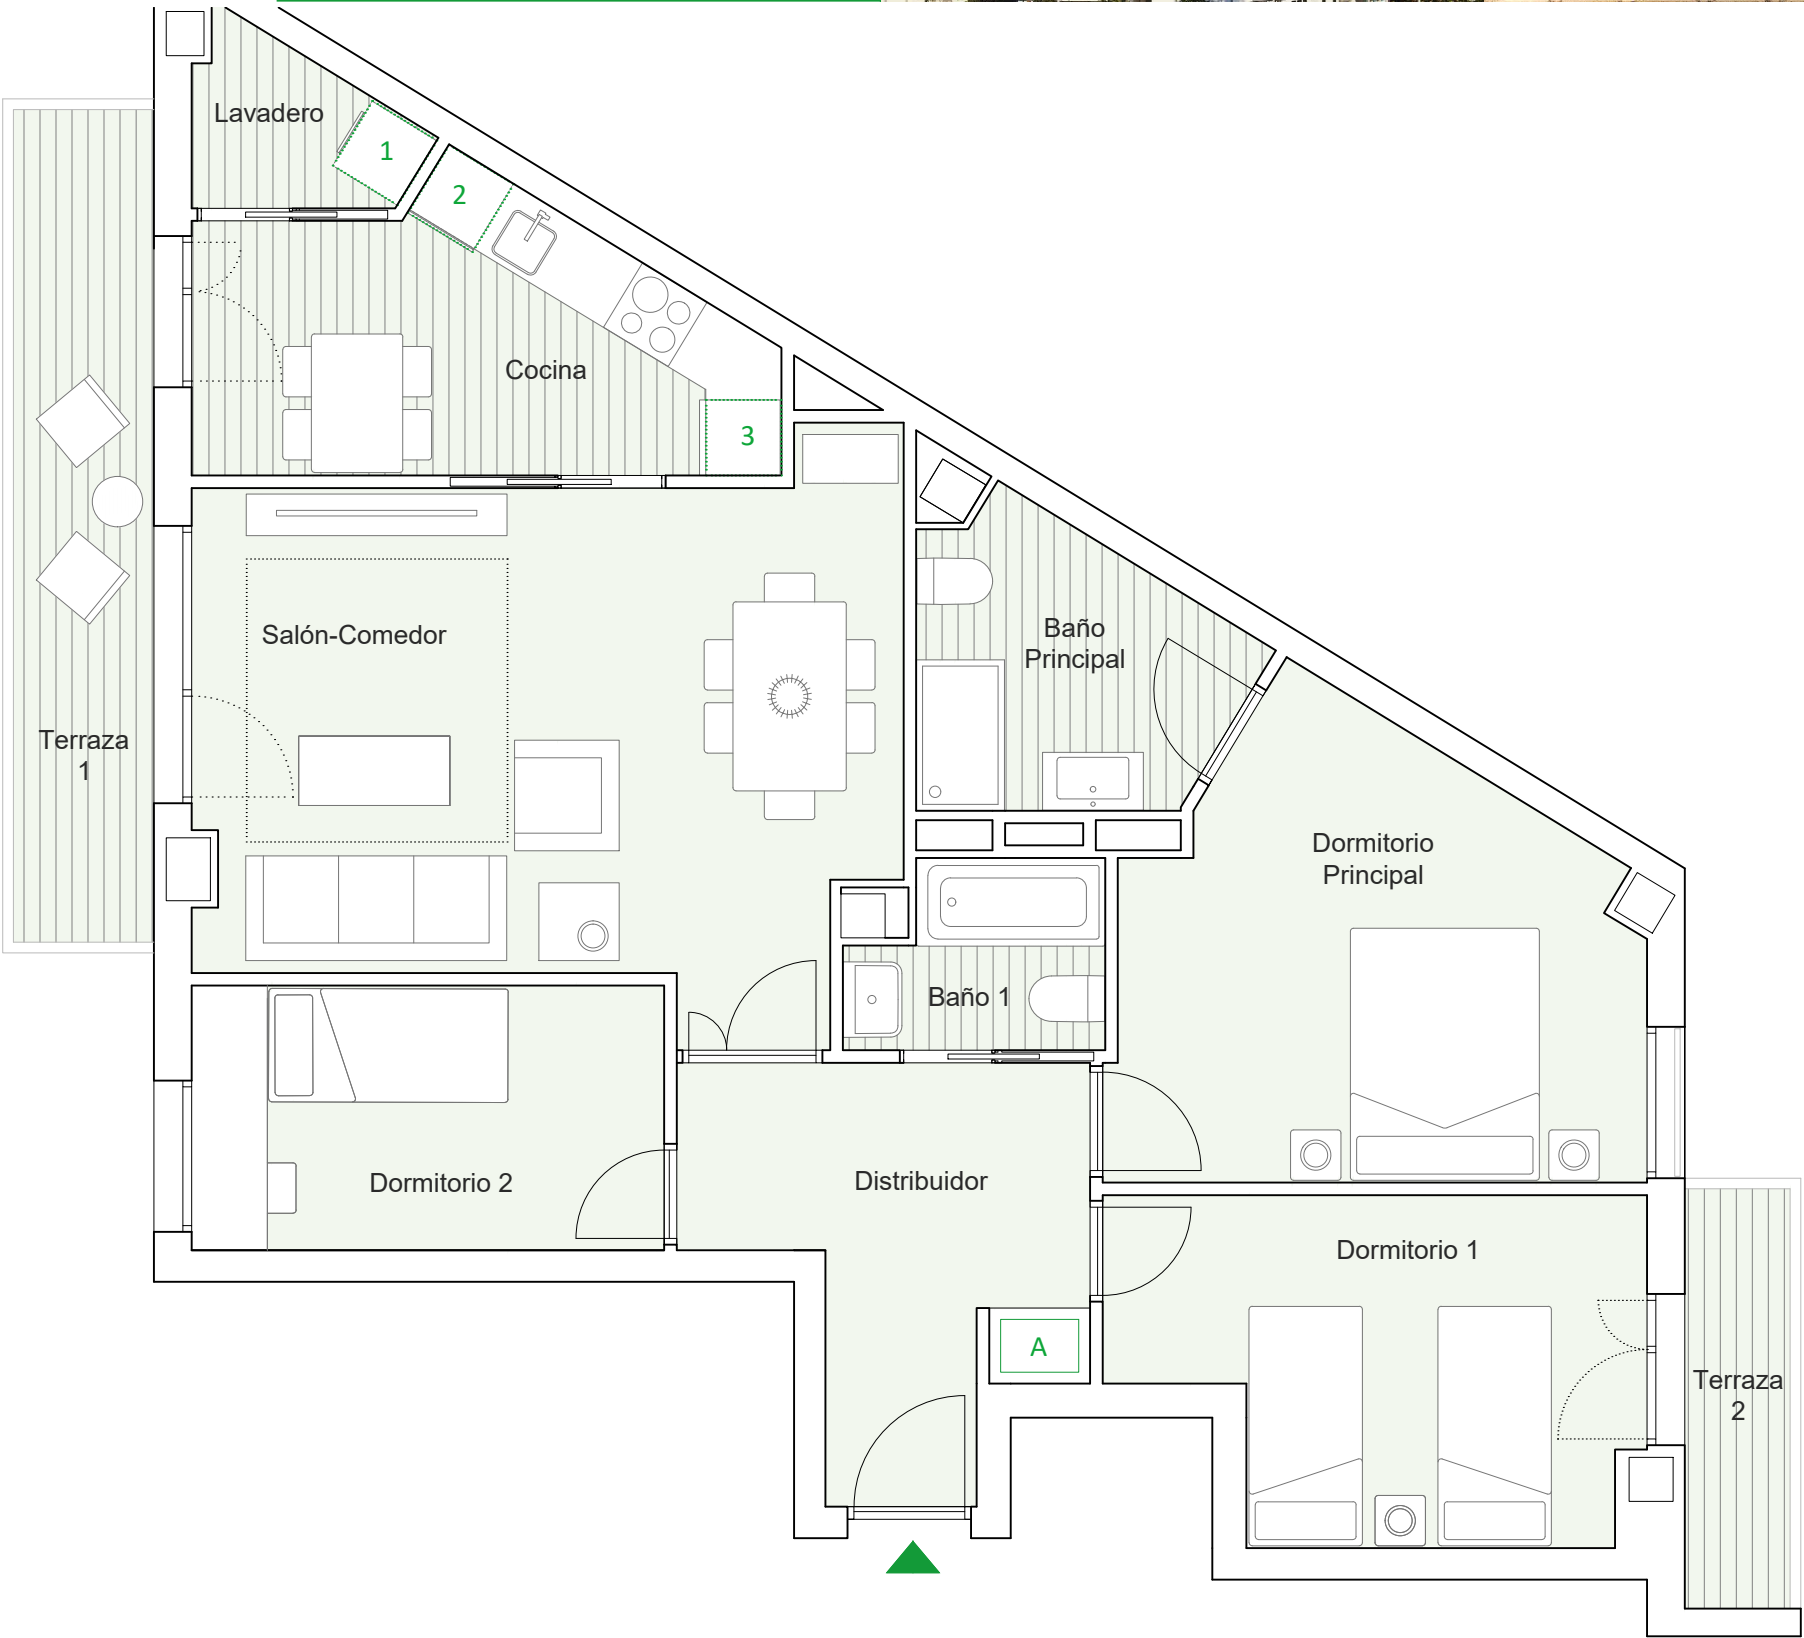

UBICACIÓN DE ELECTRODOMÉSTICOS QUE NO SE SUMINISTRAN:

1 - LAVADORA
2 - LAVAVAJILLAS
3 - NEVERA

AEROTERMIA

