


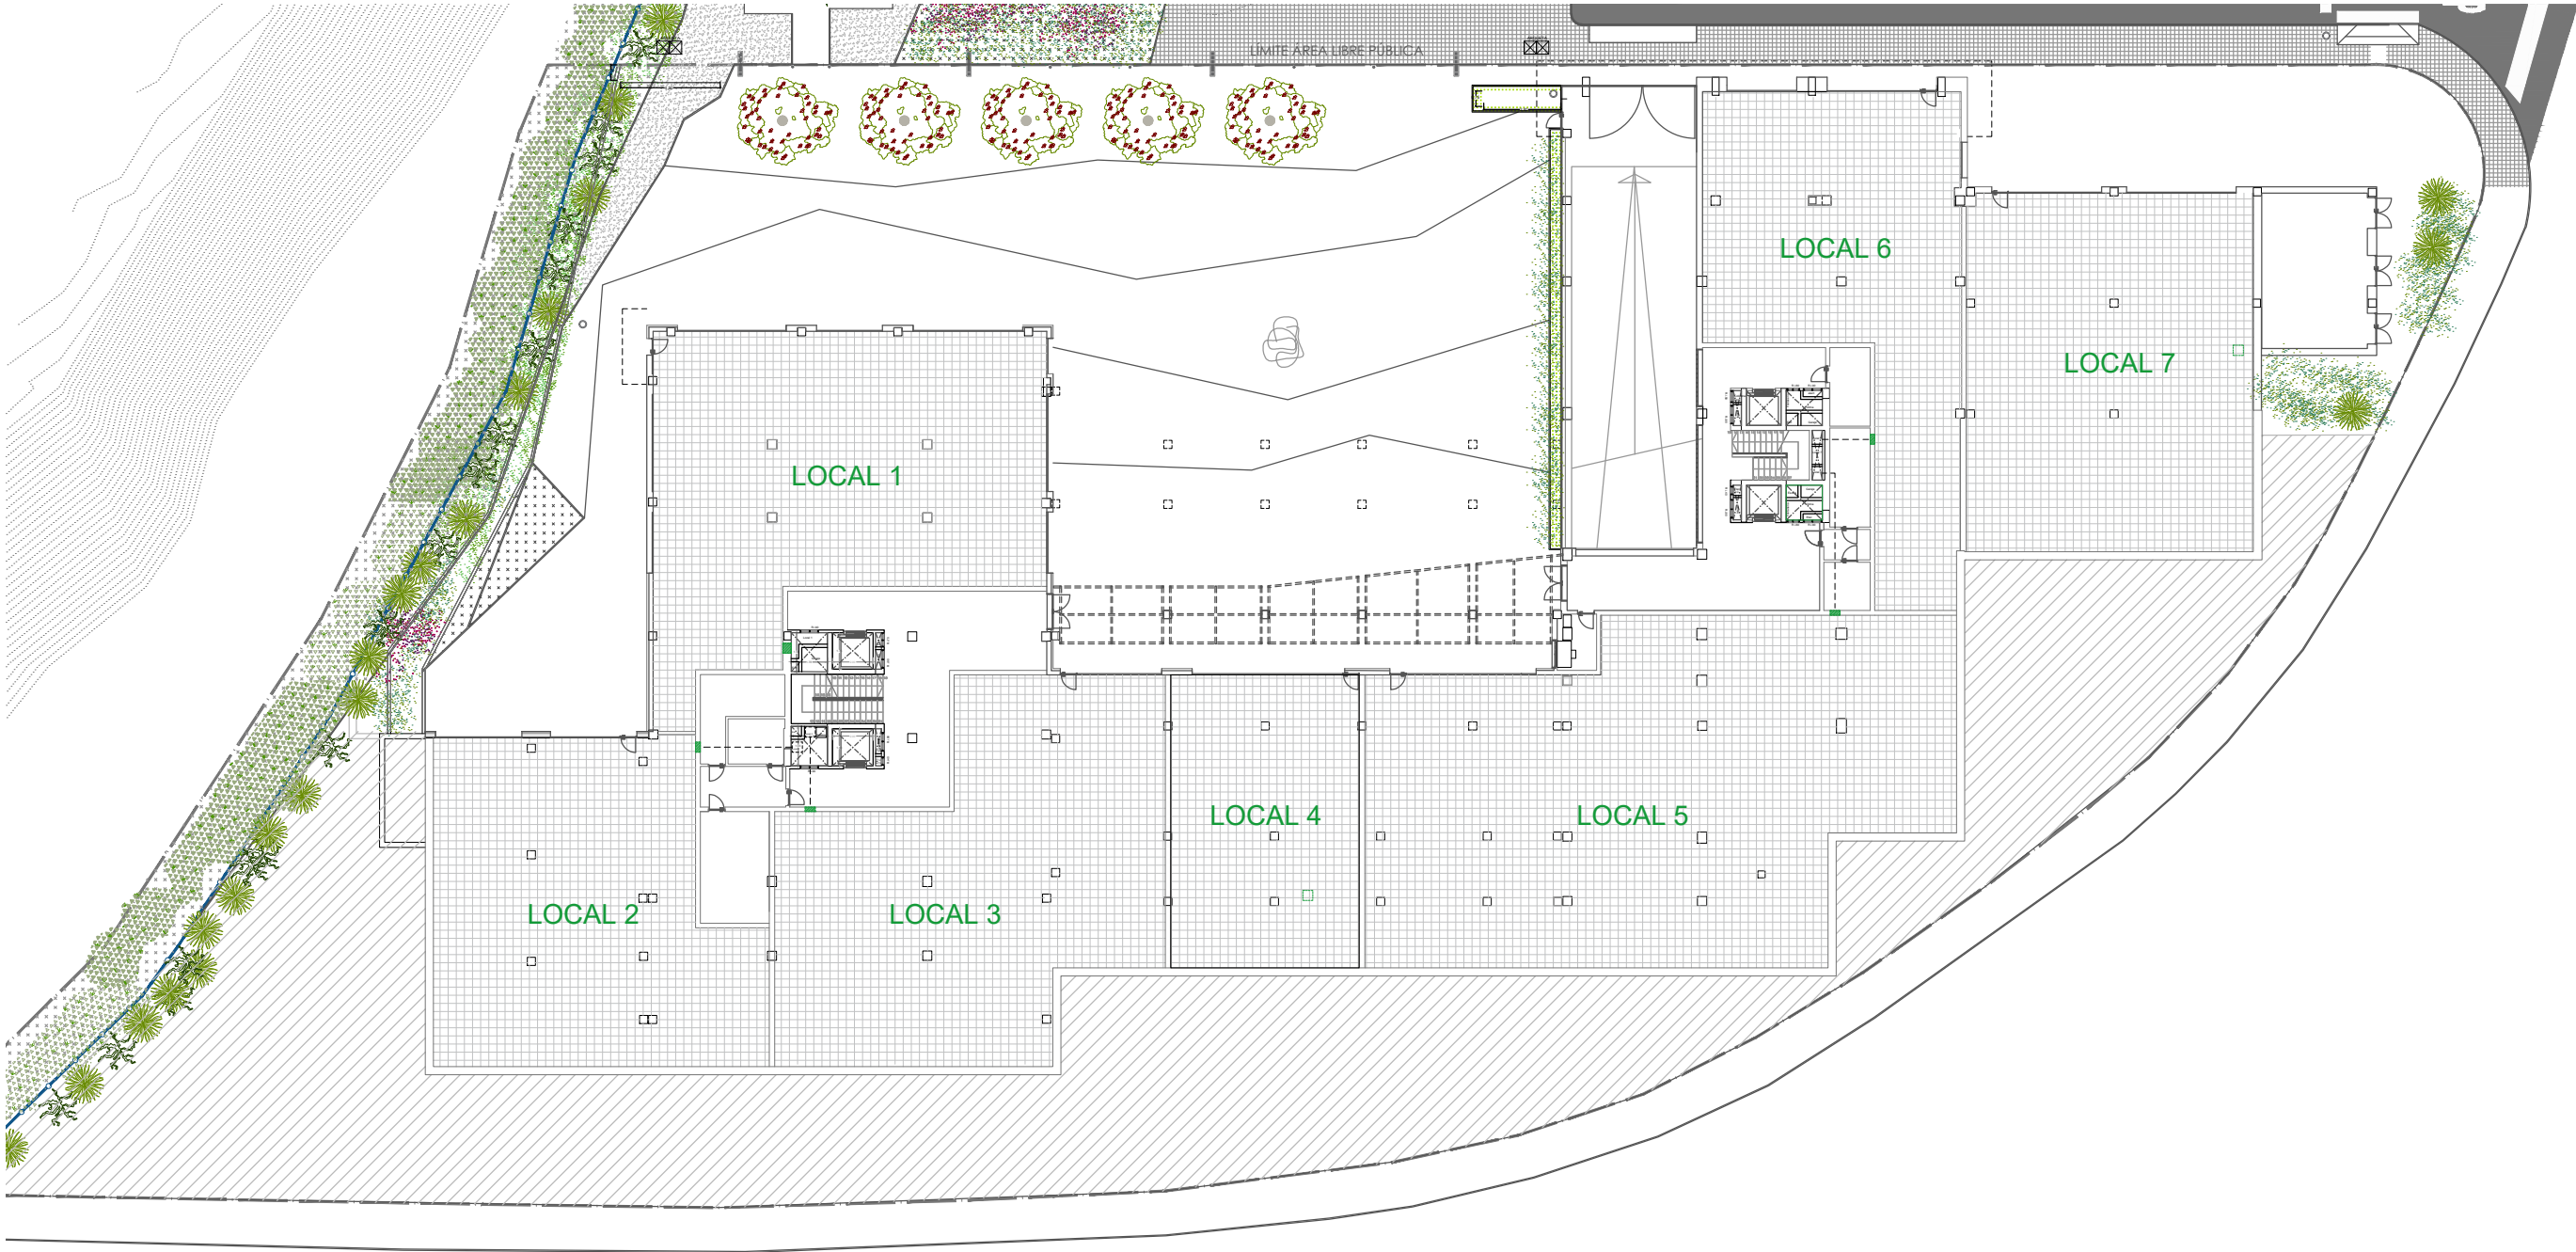


PLANTA BAJA		
LOCAL	SUP. ÚTIL (m²)	SUP. CONSTR (m²)
01	273,97	295,03
02	232,44	253,40
03	283,81	301,89
04	133,44	144,68
05	425,34	456,26
06	210,70	230,58
07	226,90	269,13






SECCIÓN

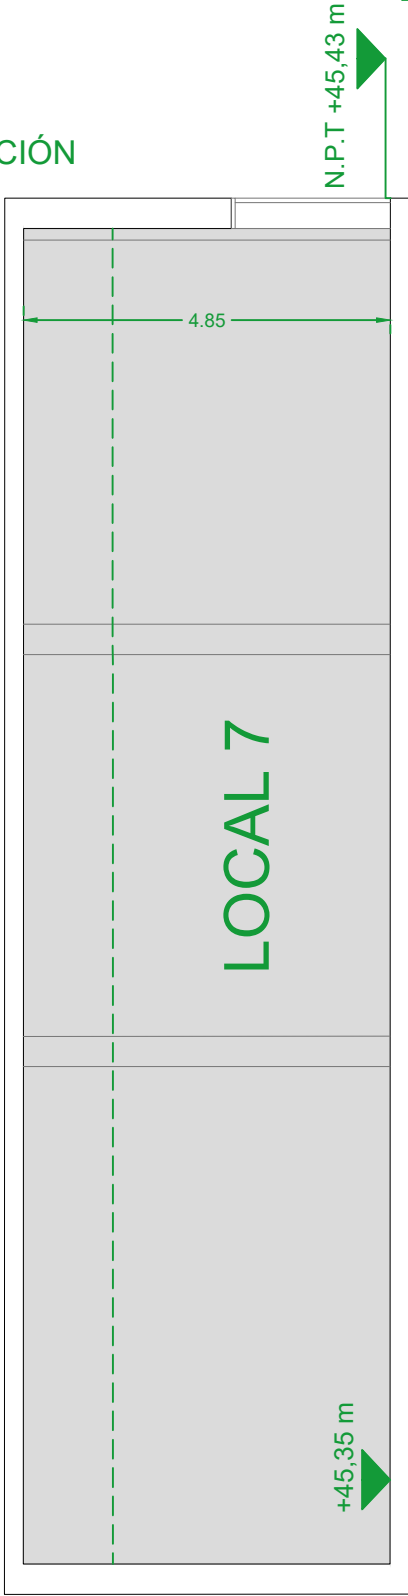


PLANTA

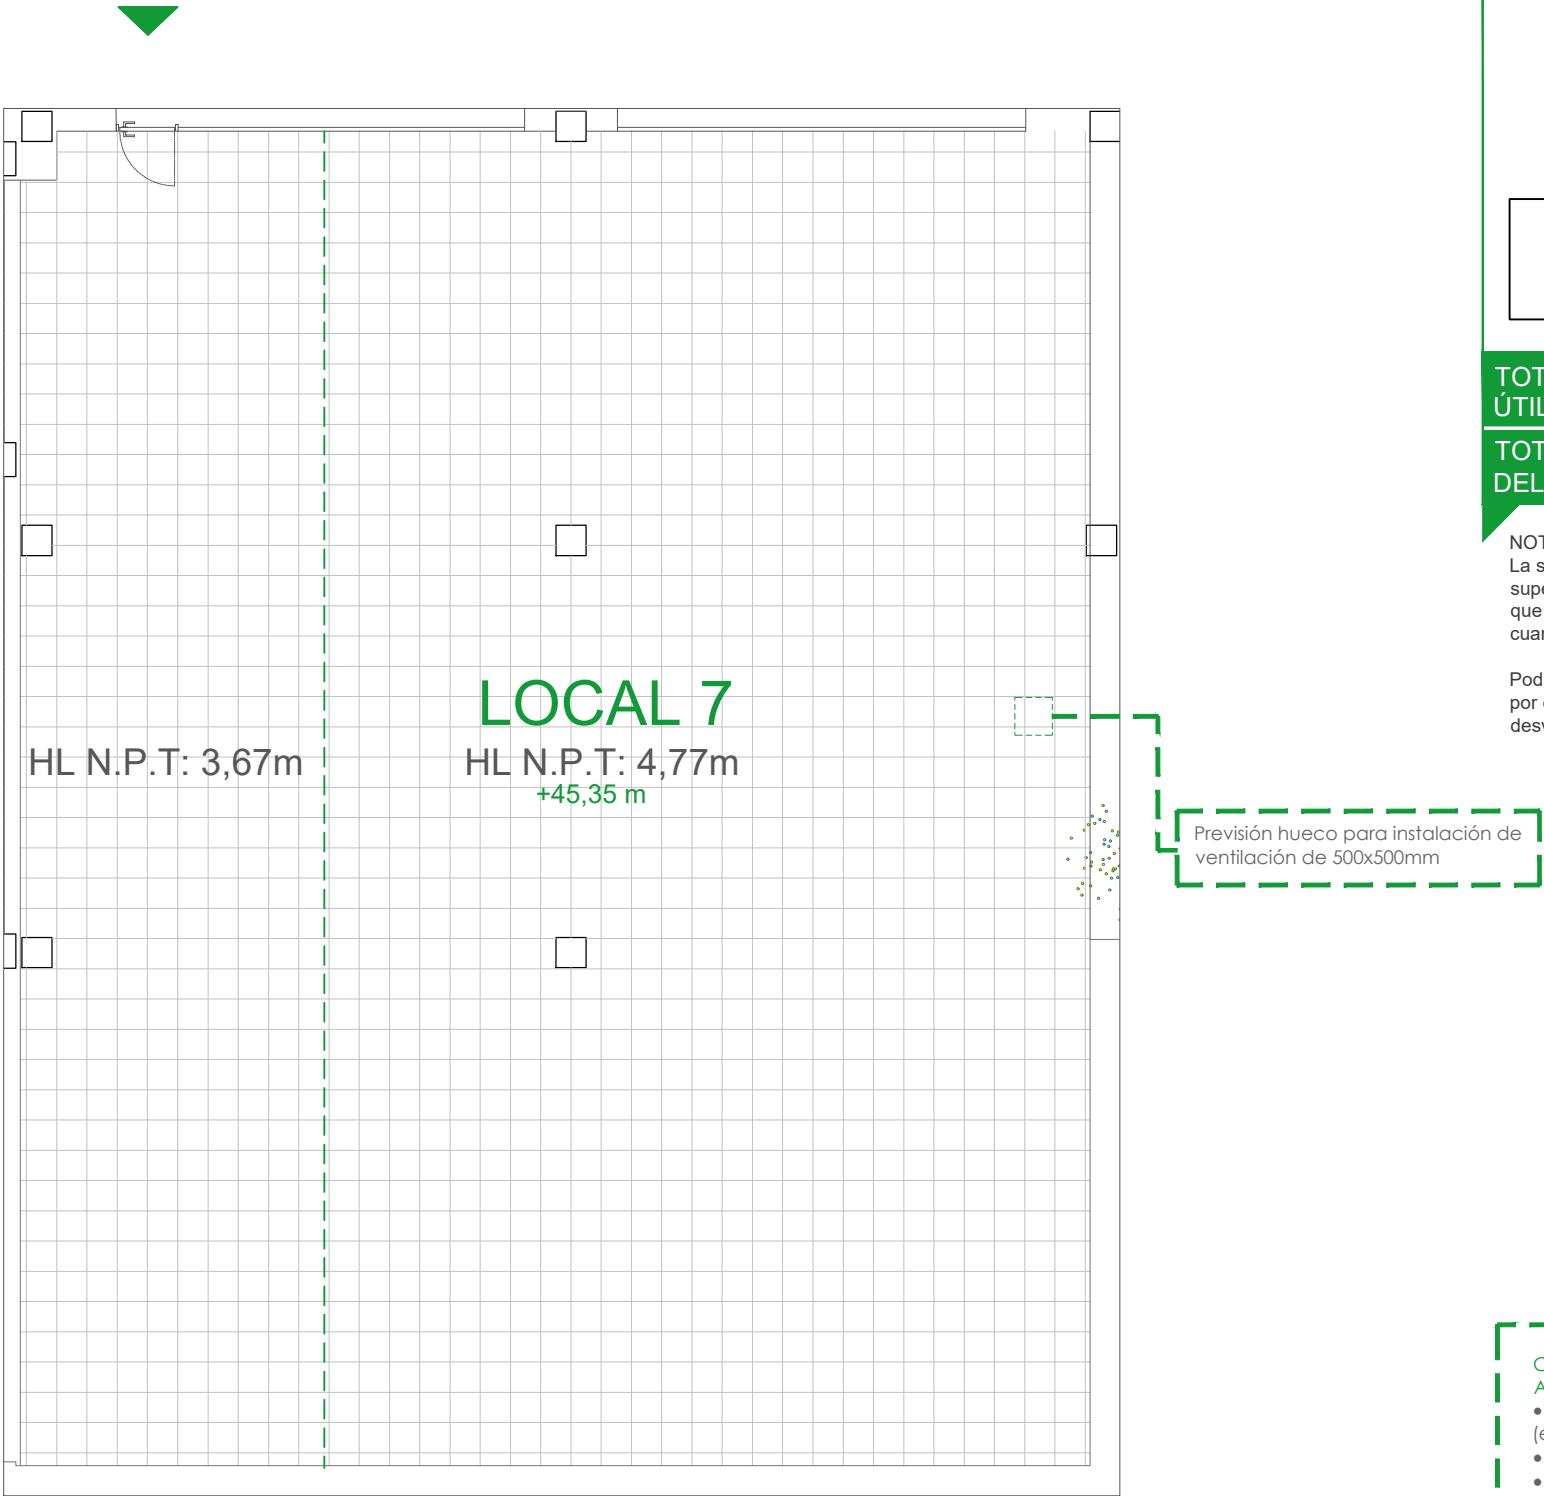

PLANTA BAJA

PORTAL 02

LOCAL 7

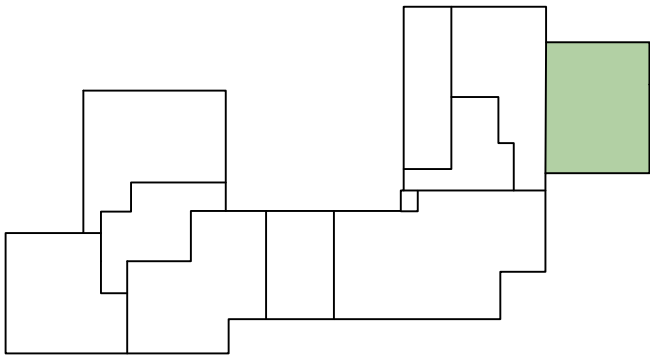

TOTAL SUPERFICIE ÚTIL DEL LOCAL	226,90
TOTAL SUPERF. CONSTRUIDA DEL LOCAL	269,13

NOTAS:
La superficie construida total del local es la suma de la superficie útil total y la superficie de los muros y tabiques, midiéndose a ejes los tabiques en aquellos que son separadores con zonas comunes u otros locales, y por el exterior cuando se trata de fachadas.

Podrían producirse pequeñas modificaciones sobre las superficies señaladas por exigencias municipales, por criterios normativos y/o técnicos, aunque sin desvirtuar básicamente el modelo reflejado en la presente ficha del local.

- CONDICIONES CONSTRUCTIVAS DE LOS LOCALES
- ACABADOS
- Altura libre reflejada en planos Nivel Piso Terminado (N.P.T) (e=80mm) a forjado.
 - Suelos: Losa de hormigón armado
 - Techos: Losa de hormigón armado vista
 - Paredes: Fábrica de bloque hueco de hormigón de 150 mm
- FACHADAS
- Fachada : Cerramiento provisional
 - Carpintería: Puerta de acceso de 860 mm
- INSTALACIONES
- Electricidad: Sin instalación
 - Fontanería: Sin instalación
 - Saneamiento: Sin instalación
 - Telecomunicaciones: Preinstalación de toma en cada local