



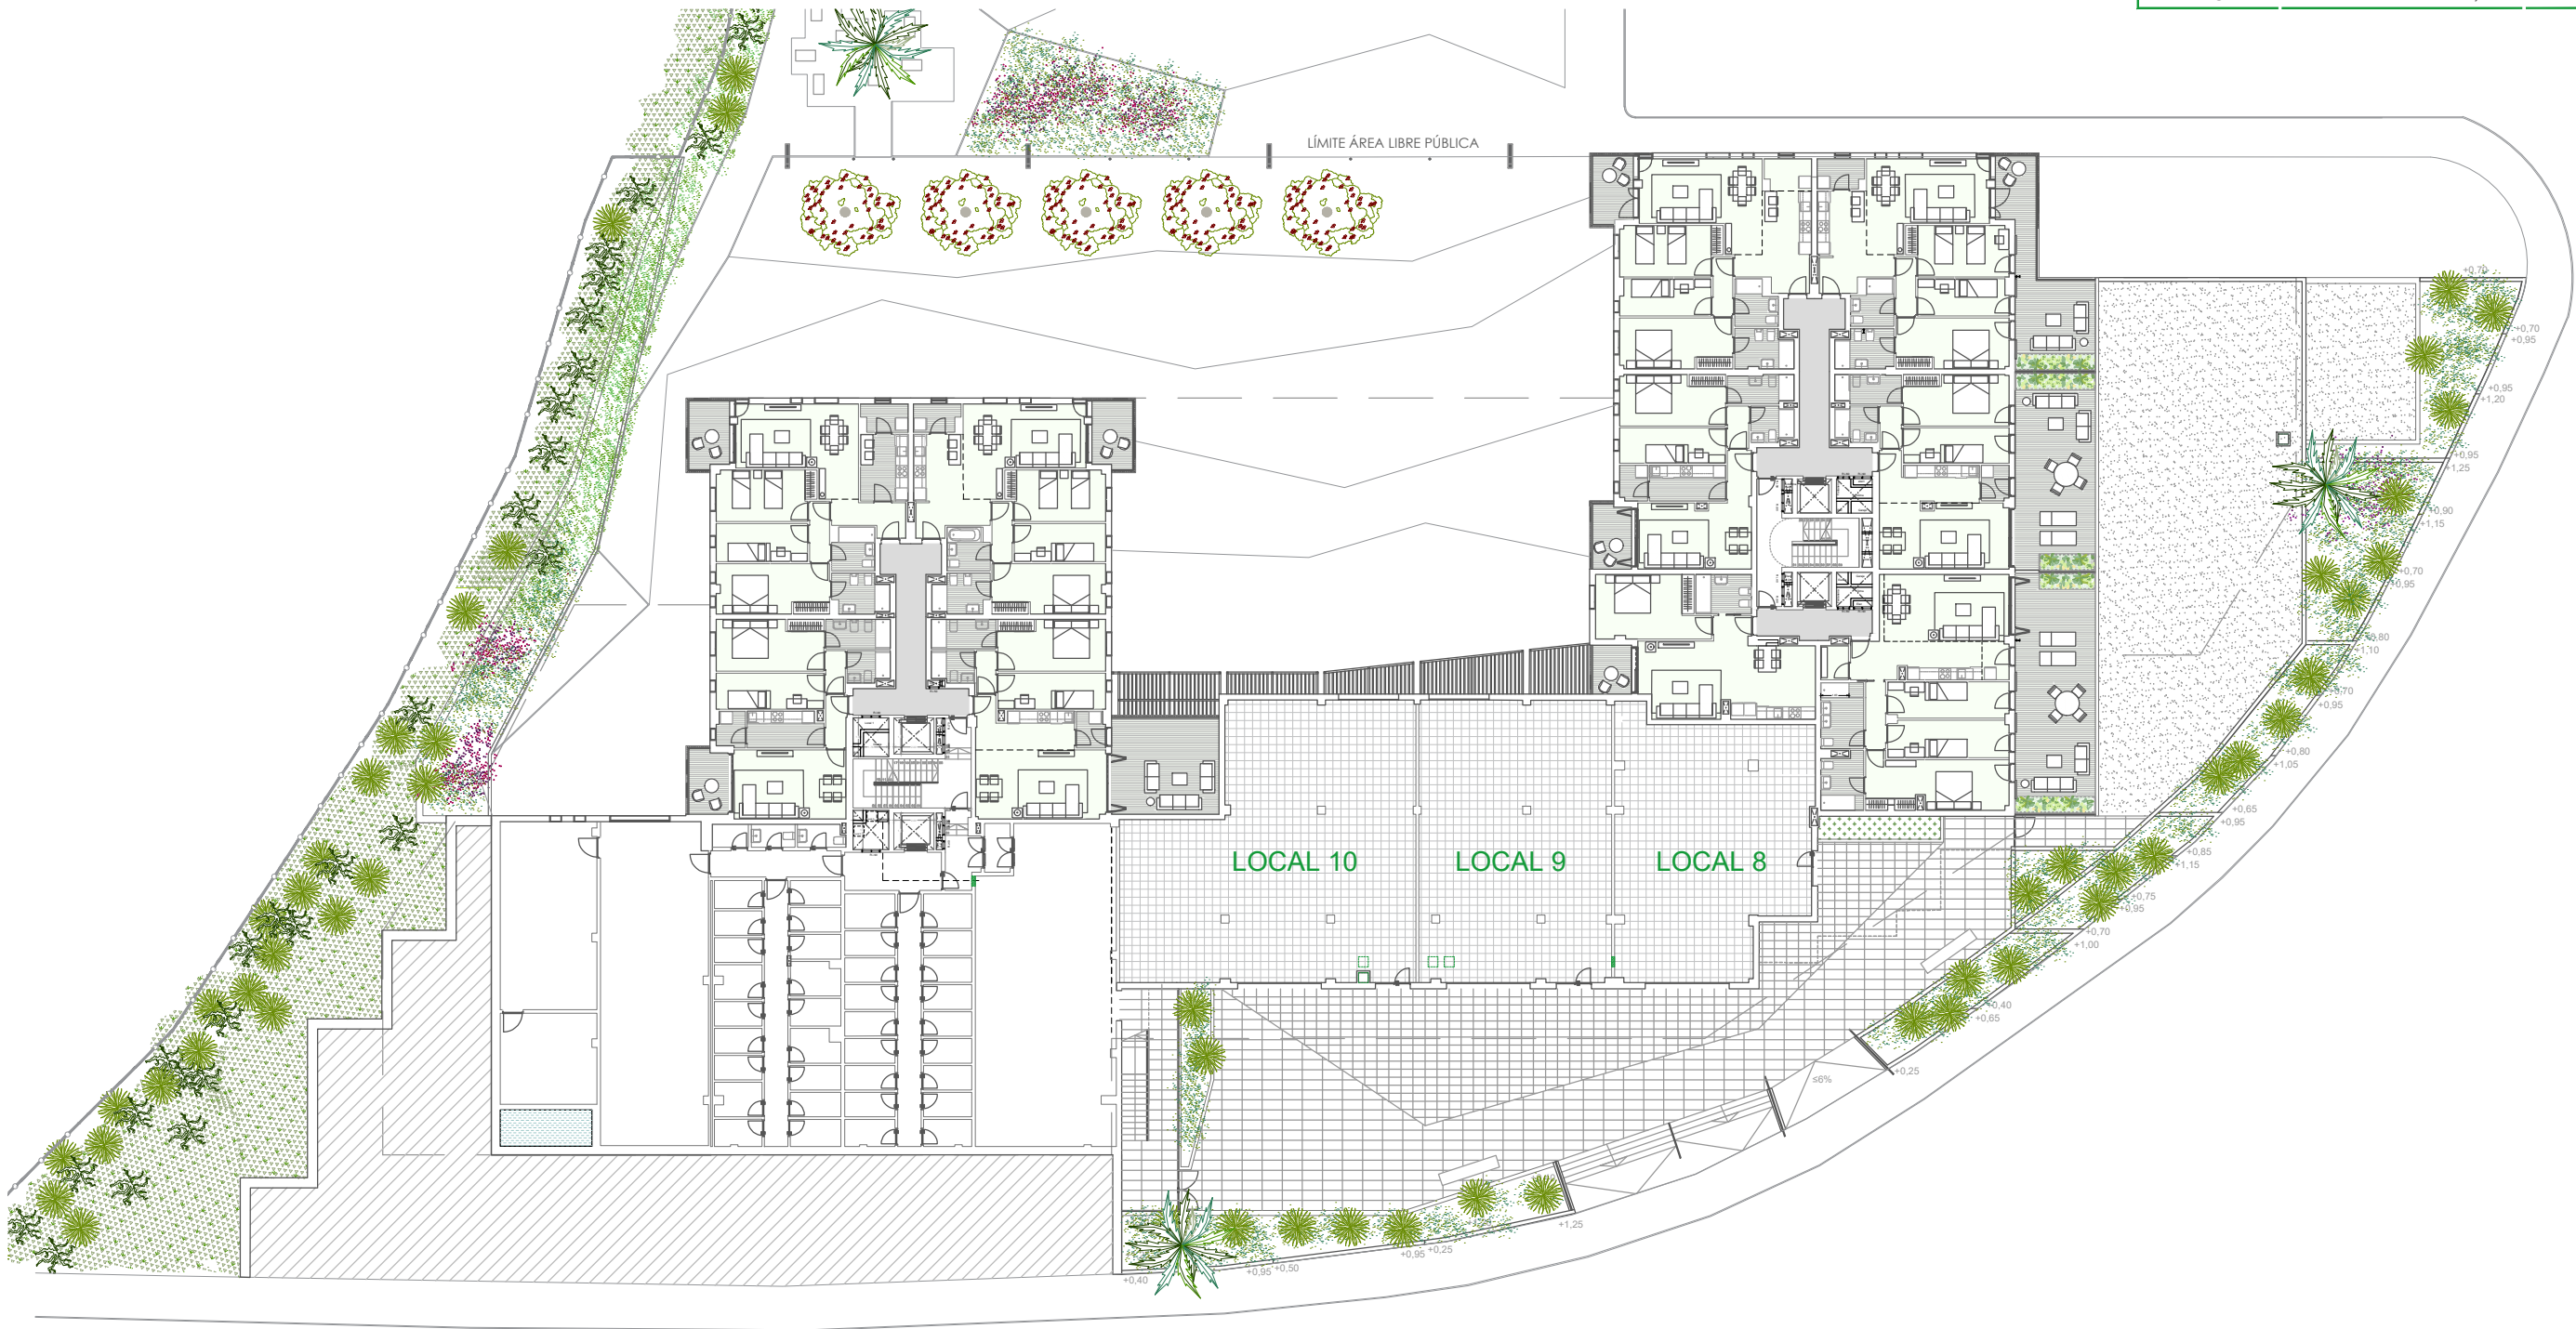

PLANTA PRIMERA		
LOCAL	SUP. ÚTIL (m ²)	SUP. CONSTR (m ²)
08	117,51	127,89
09	133,97	143,17
10	174,90	187,08

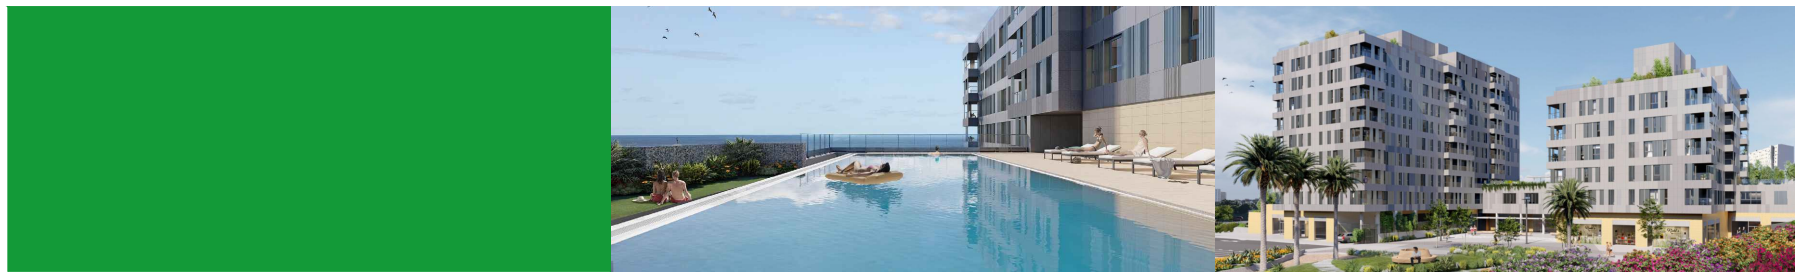




PLANTA PRIMERA

PORTAL 01


LOCAL 10

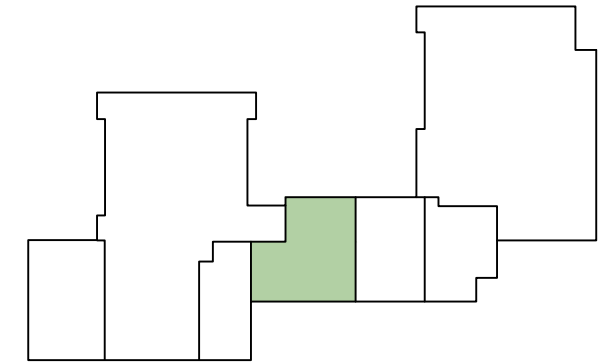

SECCIÓN



PLANTA

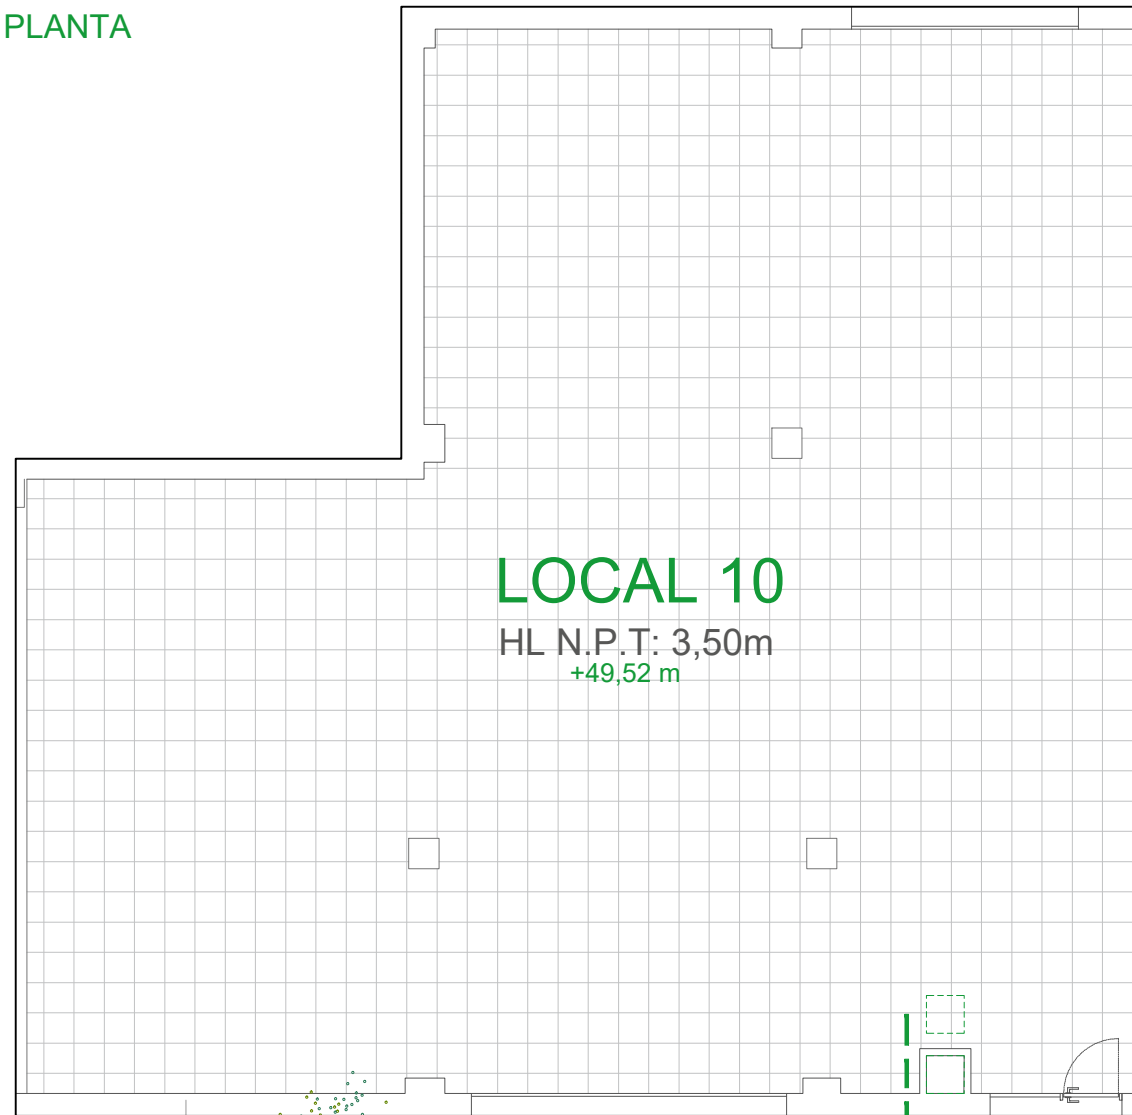

TOTAL SUPERFICIE ÚTIL DEL LOCAL	174,90
TOTAL SUPERF. CONSTRUIDA DEL LOCAL	187,08

NOTAS:

La superficie construida total del local es la suma de la superficie útil total y la superficie de los muros y tabiques, midiéndose a ejes los tabiques en aquellos que son separadores con zonas comunes u otros locales, y por el exterior cuando se trata de fachadas.

Podrían producirse pequeñas modificaciones sobre las superficies señaladas por exigencias municipales, por criterios normativos y/o técnicos, aunque sin desvirtuar básicamente el modelo reflejado en la presente ficha del local.

CONDICIONES CONSTRUCTIVAS DE LOS LOCALES ACABADOS

- Altura libre reflejada en planos Nivel Piso Terminado (N.P.T) (e=100mm) a forjado.
- Suelos: Losa de hormigón armado
- Techos: Losa de hormigón armado vista
- Paredes: Fábrica de bloque hueco de hormigón de 150 mm

FACHADAS

- Fachada : Cerramiento provisional
- Carpintería: Puerta de acceso de 860 mm

INSTALACIONES

- Electricidad: Sin instalación
- Fontanería: Sin instalación
- Saneamiento: Sin instalación
- Telecomunicaciones: Preinstalación de toma en cada local

