


PORTAL 2


PLANTA 8

E

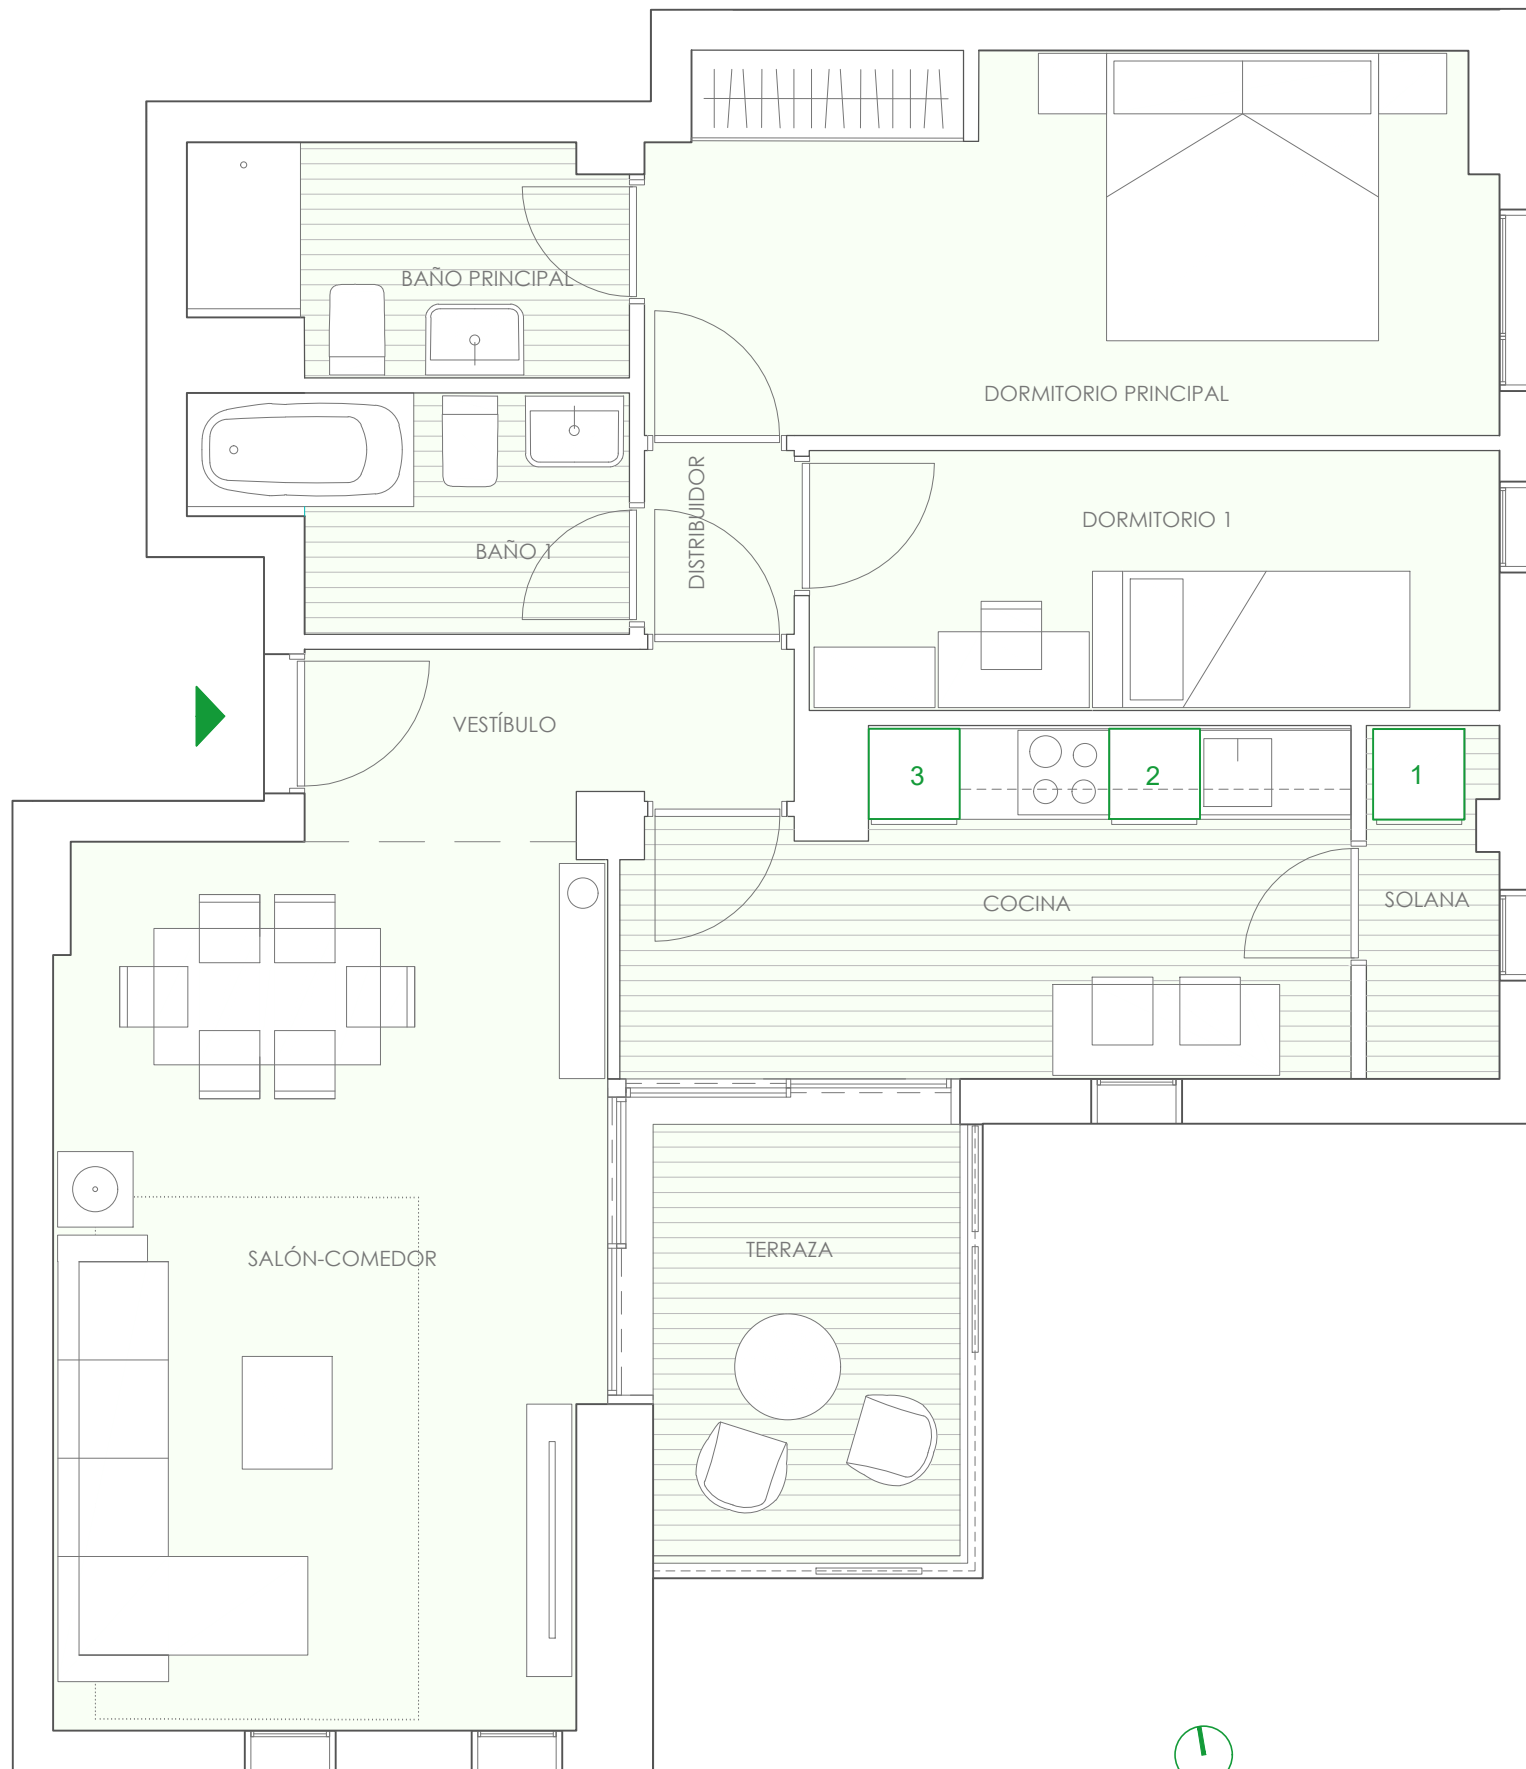

UBICACIÓN DE ELECTRODOMÉSTICOS QUE NO SE SUMINISTRAN:

- 1 - LAVADORA
- 2 - LAVAVAJILLAS
- 3 - NEVERA

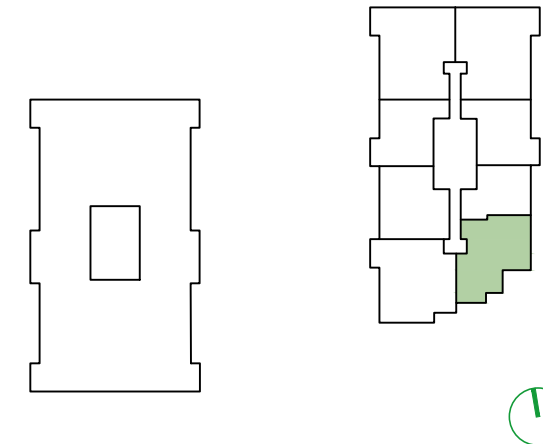

VIVIENDA E	S.ÚTIL (m²)
Vestíbulo	3.71
Cocina	10.33
Salón-Comedor	21.00
Distribuidor	1.20
Dormitorio Principal	14.04
Dormitorio 1	7.84
Baño Principal	4.17
Baño 1	4.06
Solana	2.00
Terraza	5.89
TOTAL SUPERFICIE ÚTIL	74,24
TOTAL SUPERFICIE CONSTRUIDA DE VIVIENDA	88,45
TOTAL SUPERF. CONSTRUIDA DE VIVIENDA CON PPZC.	103,52

NOTAS:

La superficie útil total de la vivienda es la suma de la superficie útil interior más la superficie útil de terrazas cubiertas y descubiertas (no incluye solariums ni terrazas descubiertas (anejos)).

La superficie construida total de vivienda es la suma de la superficie útil total y la superficie de los muros y tabiques, midiéndose a ejes los tabiques en aquellos que son separadores con zonas comunes u otras viviendas, y por el exterior cuando se trata de fachadas.

La superficie construida total de vivienda con PPZC, es la suma de la superficie construida de vivienda y la parte proporcional de zonas comunes.

El comprador de una vivienda con solarium y/o terraza descubierta (anejo) tiene sobre los mismos el derecho de uso y disfrute así como la obligación de mantenimiento y limpieza.

Podrían producirse pequeñas modificaciones sobre las superficies señaladas por exigencias municipales, por criterios normativos y/o técnicos, aunque sin desvirtuar básicamente el modelo reflejado en la presente ficha de la vivienda.