



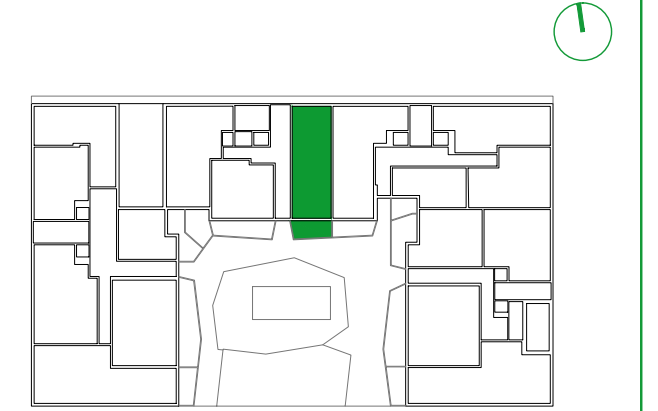

PORTAL 2

PLANTA BAJA A

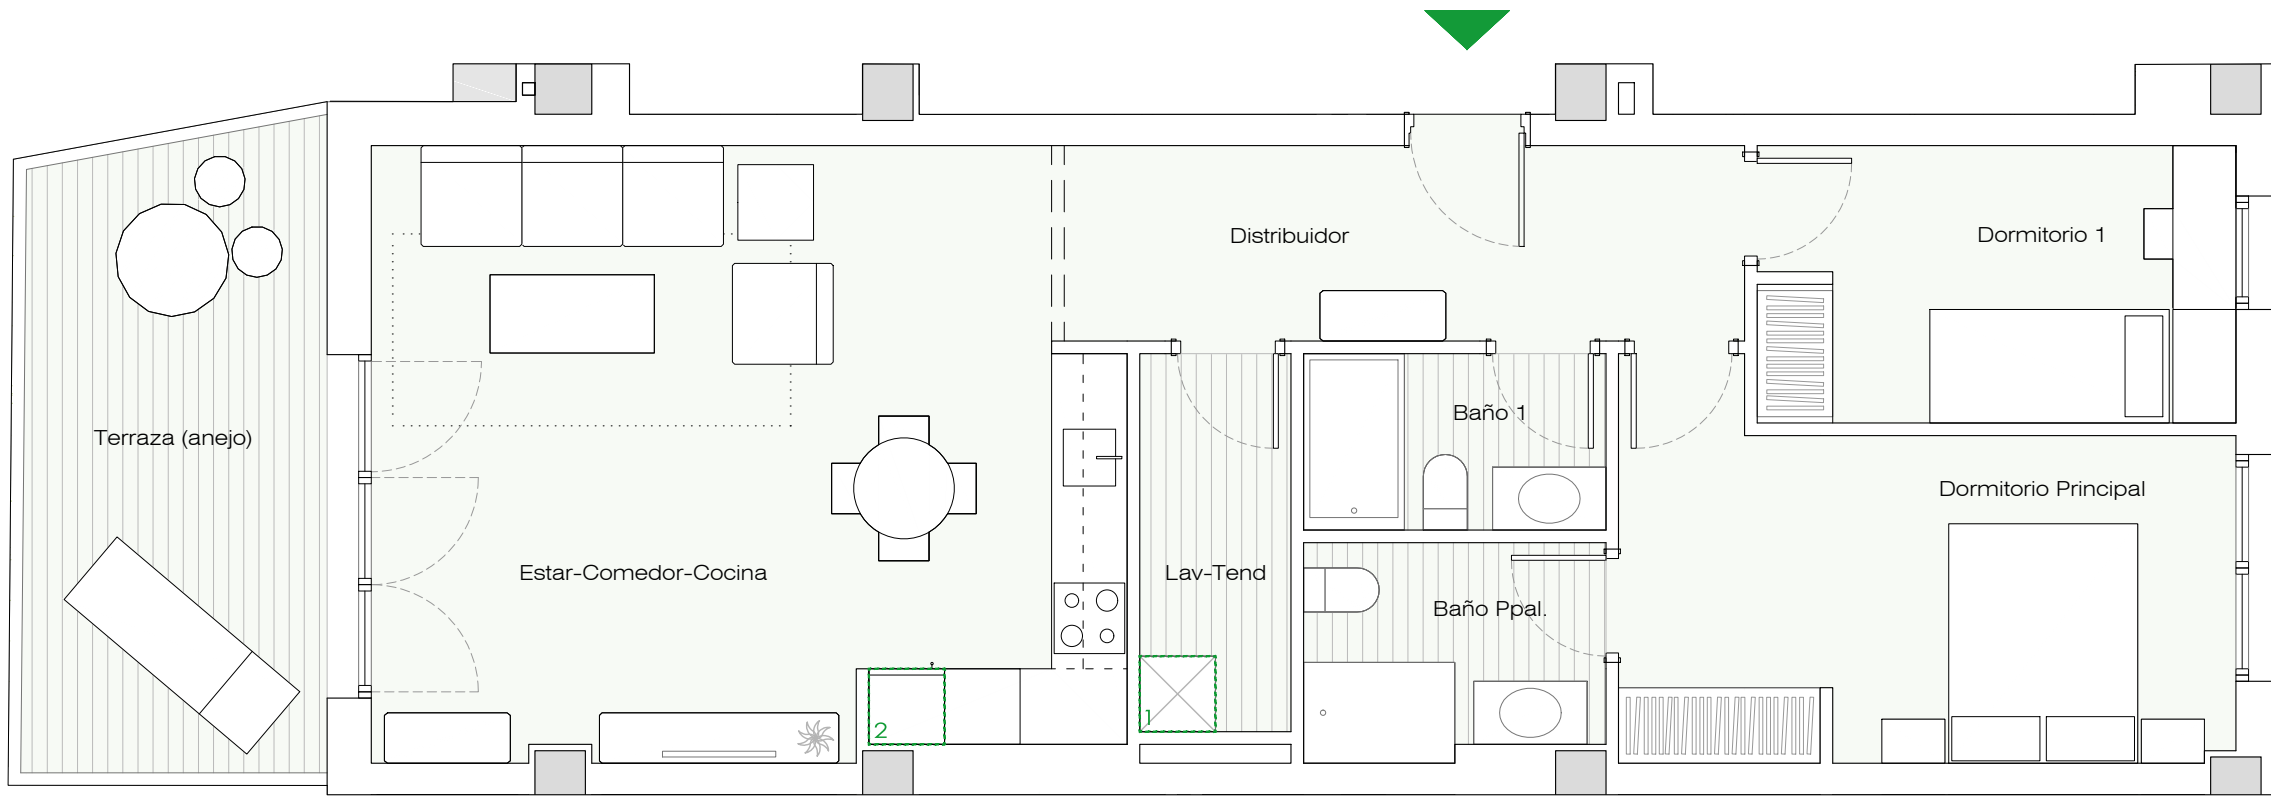

VIVIENDA A	S.ÚTIL (m <sup>2</sup> )
Distribuidor	8,35
Estar - Comedor - Cocina	27,95
Tendedero - Lavadero	3,60
Dormitorio Principal	13,30
Dormitorio 1	8,30
Baño Principal	4,00
Baño 1	3,35
<b>TOTAL SUPERFICIE ÚTIL</b>	<b>68,85</b>
<b>TOTAL SUPERFICIE CONSTRUIDA DE VIVIENDA</b>	<b>79,83</b>
<b>TOTAL SUPERF. CONSTRUIDA DE VIVIENDA CON PPZC.</b>	<b>93,08</b>
Sup. Útil Terraza (Anejo)	12,05

NOTAS:

La superficie útil total de la vivienda es la suma de la superficie útil interior más la superficie útil de terrazas cubiertas y descubiertas (no incluye solariums ni terrazas descubiertas (anejos).

La superficie construida total de vivienda es la suma de la superficie útil total y la superficie de los muros y tabiques, midiéndose a ejes los tabiques en aquellos que son separadores con zonas comunes u otras viviendas, y por el exterior cuando se trata de fachadas.

La superficie construida total de vivienda con PPZC, es la suma de la superficie construida de vivienda y la parte proporcional de zonas comunes.

El comprador de una vivienda con solarium y/o terraza descubierta (anejo) tiene sobre los mismos el derecho de uso y disfrute así como la obligación de mantenimiento y limpieza.

Podrían producirse pequeñas modificaciones sobre las superficies señaladas por exigencias municipales, por criterios normativos y/o técnicos, aunque sin desvirtuar básicamente el modelo reflejado en la presente ficha de la vivienda.

UBICACIÓN DE ELECTRODOMÉSTICOS QUE NO SE SUMINISTRAN:  
 1 - LAVADORA  
 2 - REFRIGERADOR

