


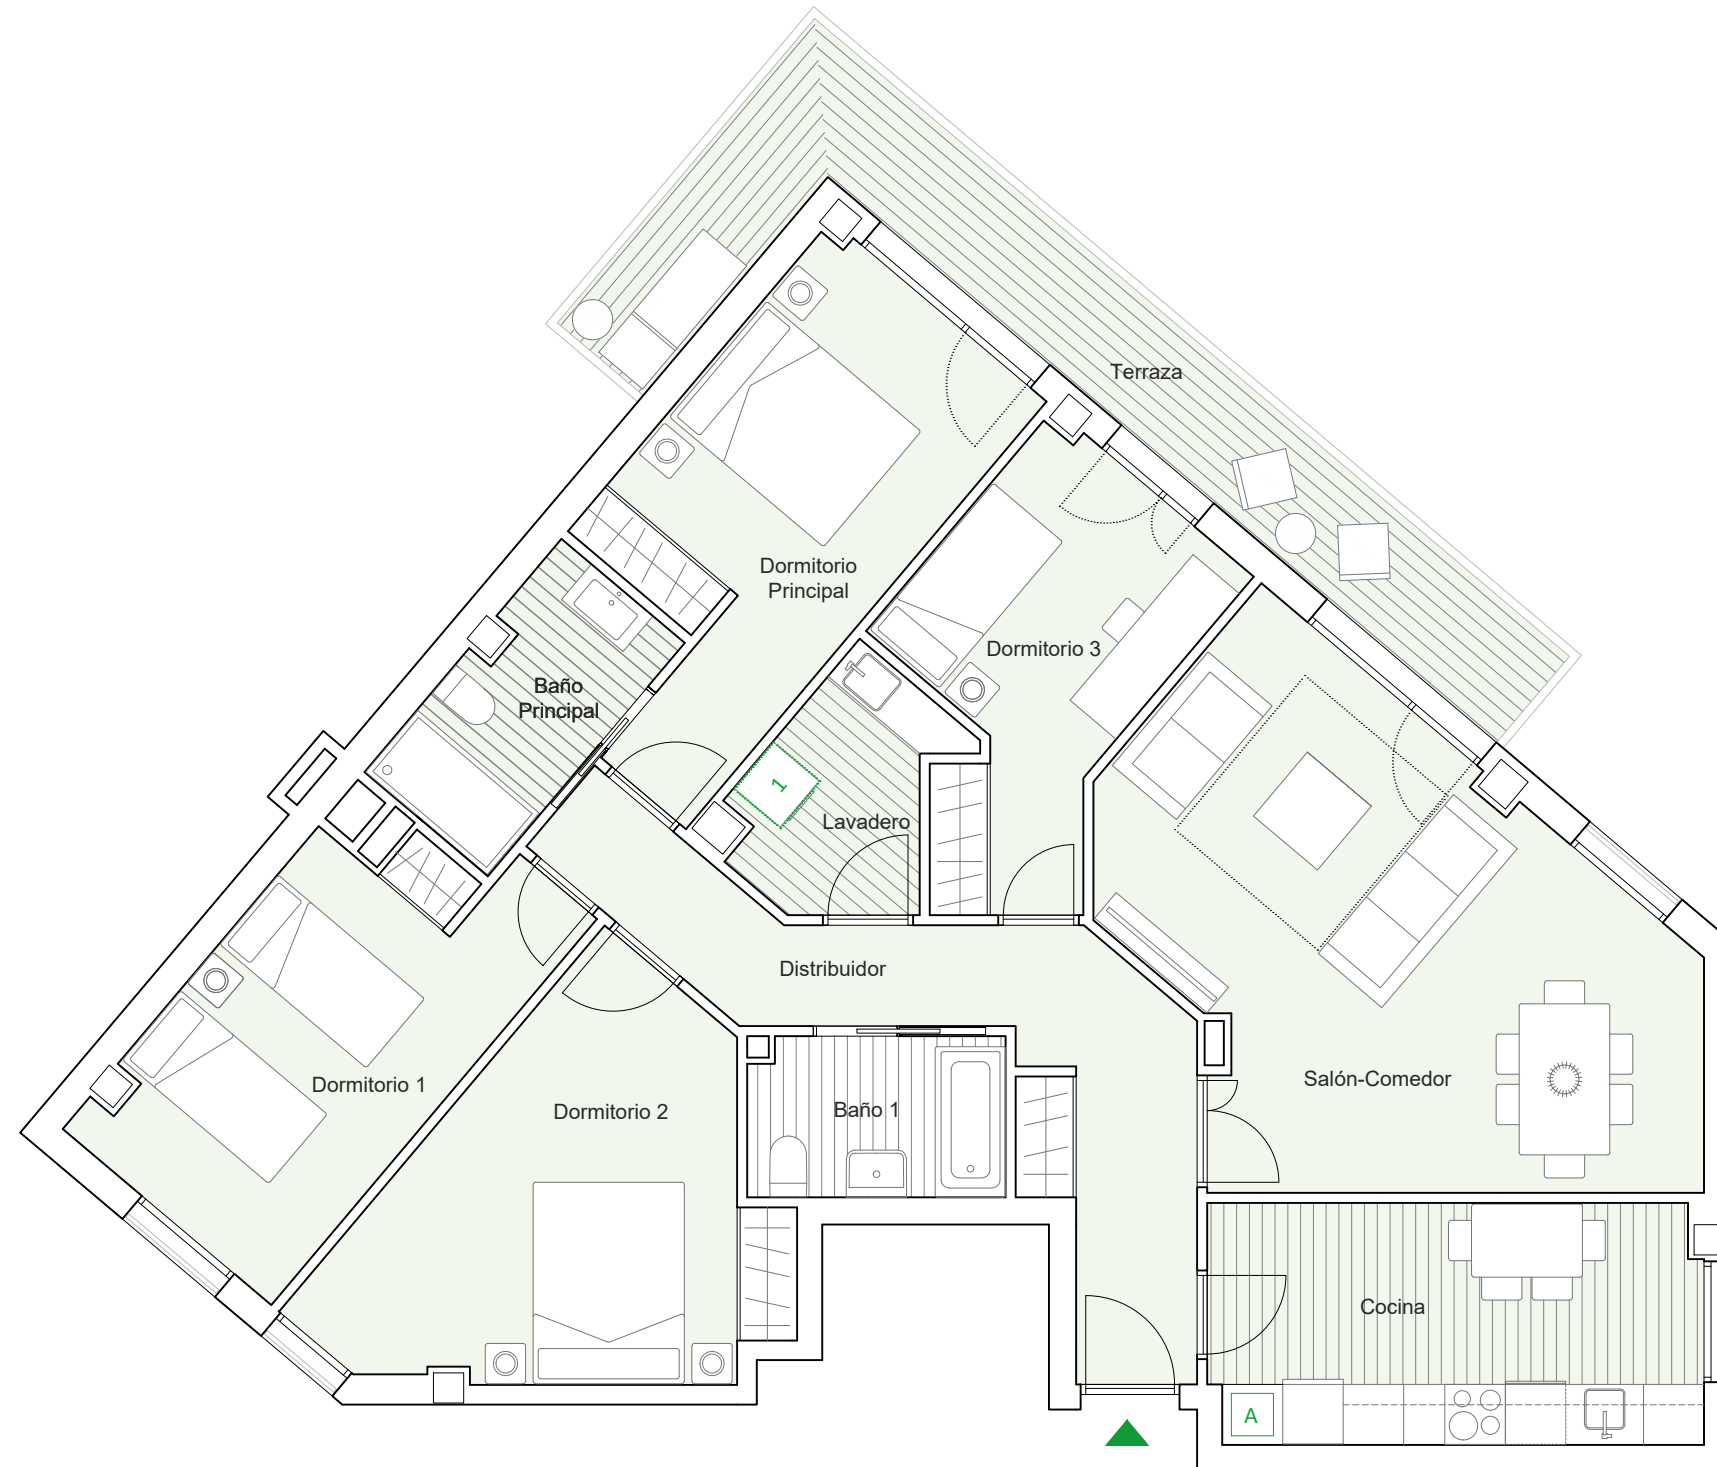

PORTAL 1

PLANTA 7

D



UBICACIÓN DE ELECTRODOMÉSTICOS QUE NO SE SUMINISTRAN:

1 - LAVADORA

A AEROTERMIA



VIVIENDA D	S.ÚTIL (m ²)
Hall	4,51
Cocina	11,15
Salón-Comedor	24,65
Distribuidor	7,25
Dormitorio Principal	12,88
Dormitorio 1	12,11
Dormitorio 2	14,12
Dormitorio 3	9,65
Baño Principal	4,74
Baño 1	4,03
Lavadero	4,10
Terraza 1	14,12

TOTAL SUPERFICIE ÚTIL	123,31
TOTAL SUPERFICIE CONSTRUIDA DE VIVIENDA	143,22
TOTAL SUPERF. CONSTRUIDA DE VIVIENDA CON PPZC.	167,93

NOTAS:

La superficie útil total de la vivienda es la suma de la superficie útil interior más la superficie útil de terrazas cubiertas y descubiertas (no incluye solariums ni terrazas descubiertas (anejos)).

La superficie construida total de vivienda es la suma de la superficie útil total y la superficie de los muros y tabiques, midiéndose a ejes los tabiques en aquellos que son separadores con zonas comunes u otras viviendas, y por el exterior cuando se trata de fachadas.

La superficie construida total de vivienda con PPZC, es la suma de la superficie construida de vivienda y la parte proporcional de zonas comunes.

El comprador de una vivienda con solarium y/o terraza descubierta (anejo) tiene sobre los mismos el derecho de uso y disfrute así como la obligación de mantenimiento y limpieza.

Podrían producirse pequeñas modificaciones sobre las superficies señaladas por exigencias municipales, por criterios normativos y/o técnicos, aunque sin desvirtuar básicamente el modelo reflejado en la presente ficha de la vivienda.