


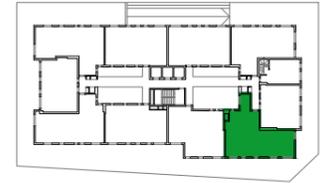

PORTAL 1


PLANTA 2

F



UBICACIÓN DE ELECTRODOMÉSTICOS QUE NO SE SUMINISTRAN:

- 1 - LAVADORA
- 2 - NEVERA
- 3 - LAVAVAJILLAS

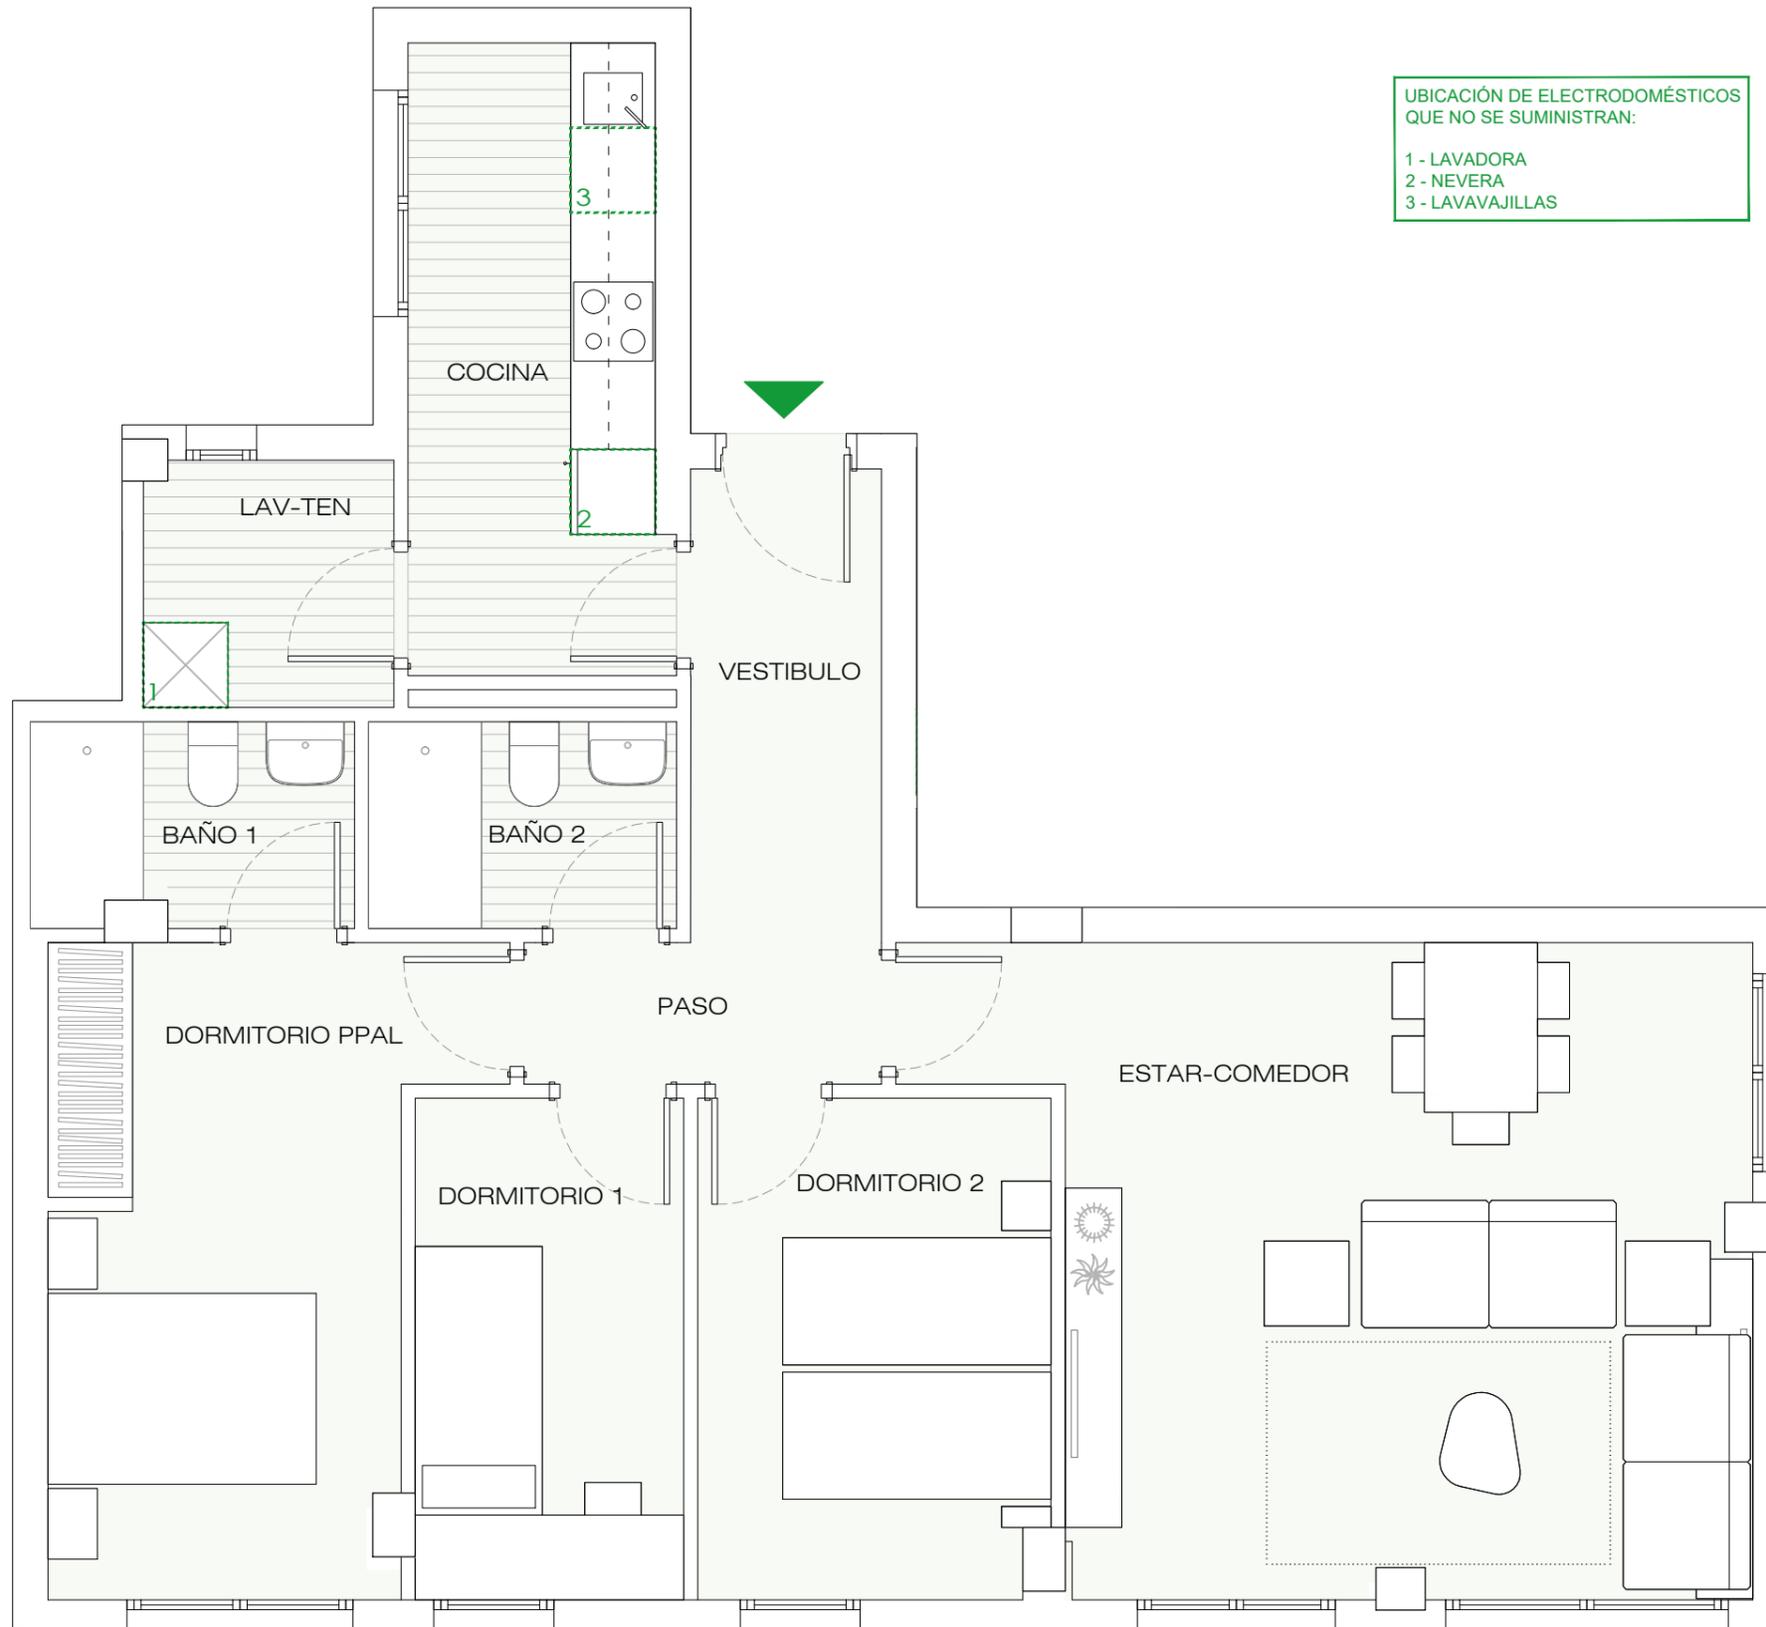

VIVIENDA F	S.ÚTIL (m ²)
Estar - Comedor	23,40
Cocina	7,95
Vestíbulo	4,50
Paseo	2,45
Lavadero - Tendedero	3,05
Dormitorio Principal	12,20
Dormitorio 1	6,70
Dormitorio 2	8,75
Baño 1	3,05
Baño 2	3,30
TOTAL SUPERFICIE ÚTIL	75,35
TOTAL SUPERFICIE CONSTRUIDA DE VIVIENDA	89,96
TOTAL SUPERF. CONSTRUIDA DE VIVIENDA CON PPZC.	104,75

NOTAS:

La superficie útil total de la vivienda es la suma de la superficie útil interior más la superficie útil de terrazas cubiertas y descubiertas (no incluye solariums ni terrazas descubiertas (anejos)).

La superficie construida total de vivienda es la suma de la superficie útil total y la superficie de los muros y tabiques, midiéndose a ejes los tabiques en aquellos que son separadores con zonas comunes u otras viviendas, y por el exterior cuando se trata de fachadas.

La superficie construida total de vivienda con PPZC, es la suma de la superficie construida de vivienda y la parte proporcional de zonas comunes.

El comprador de una vivienda con solarium y/o terraza descubierta (anejo) tiene sobre los mismos el derecho de uso y disfrute así como la obligación de mantenimiento y limpieza.

Podrían producirse pequeñas modificaciones sobre las superficies señaladas por exigencias municipales, por criterios normativos y/o técnicos, aunque sin desvirtuar básicamente el modelo reflejado en la presente ficha de la vivienda.

