



PORTAL 1

PLANTA 3

A



VIVIENDA A	S.ÚTIL (m²)
Estar - Comedor	19,70
Cocina	6,30
Vestíbulo	3,90
Paso	4,05
Lavadero - Tendedero	2,65
Dormitorio Principal	11,60
Dormitorio 1	9,70
Dormitorio 2	6,25
Baño 1	4,25
Baño 2	2,60
TOTAL SUPERFICIE ÚTIL	71,00
TOTAL SUPERFICIE CONSTRUIDA DE VIVIENDA	84,12
TOTAL SUPERF. CONSTRUIDA DE VIVIENDA CON PPZC.	97,95

NOTAS:


La superficie útil total de la vivienda es la suma de la superficie útil interior más la superficie útil de terrazas cubiertas y descubiertas (no incluye solariums ni terrazas descubiertas (anejos).

La superficie construida total de vivienda es la suma de la superficie útil total y la superficie de los muros y tabiques, midiéndose a ejes los tabiques en aquellos que son separadores con zonas comunes u otras viviendas, y por el exterior cuando se trata de fachadas.

La superficie construida total de vivienda con PPZC, es la suma de la superficie construida de vivienda y la parte proporcional de zonas comunes.

El comprador de una vivienda con solarium y/o terraza descubierta (anejo) tiene sobre los mismos el derecho de uso y disfrute así como la obligación de mantenimiento y limpieza.

Podrían producirse pequeñas modificaciones sobre las superficies señaladas por exigencias municipales, por criterios normativos y/o técnicos, aunque sin desvirtuar básicamente el modelo reflejado en la presente ficha de la vivienda.

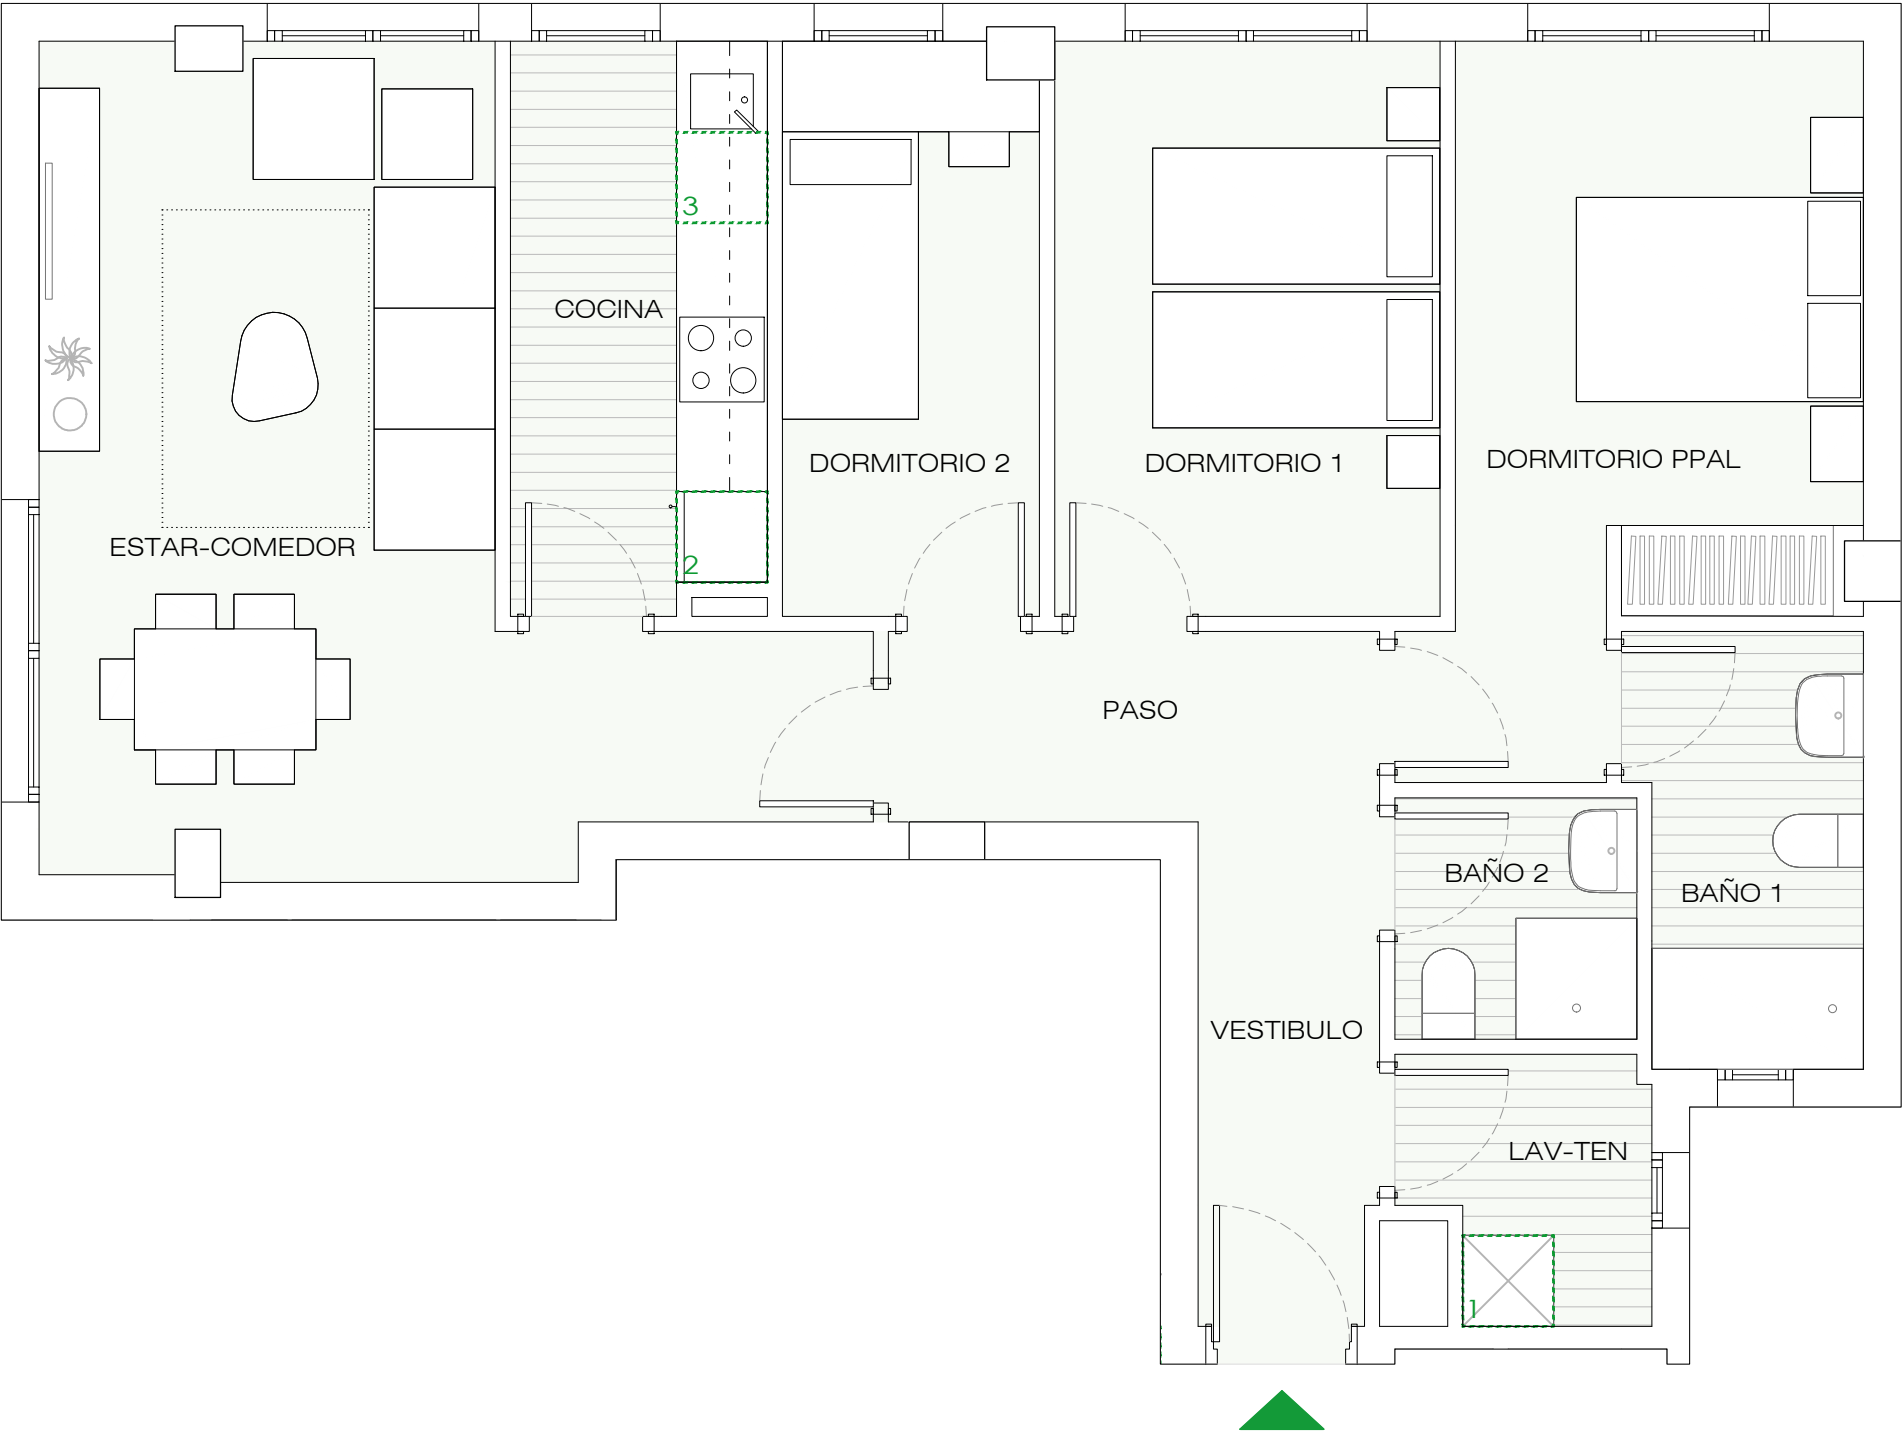

UBICACIÓN DE ELECTRODOMÉSTICOS QUE NO SE SUMINISTRAN:

1 - LAVADORA
2 - NEVERA
3 - LAVAVAJILLAS

0 1 2 3