


PLANTA BAJA

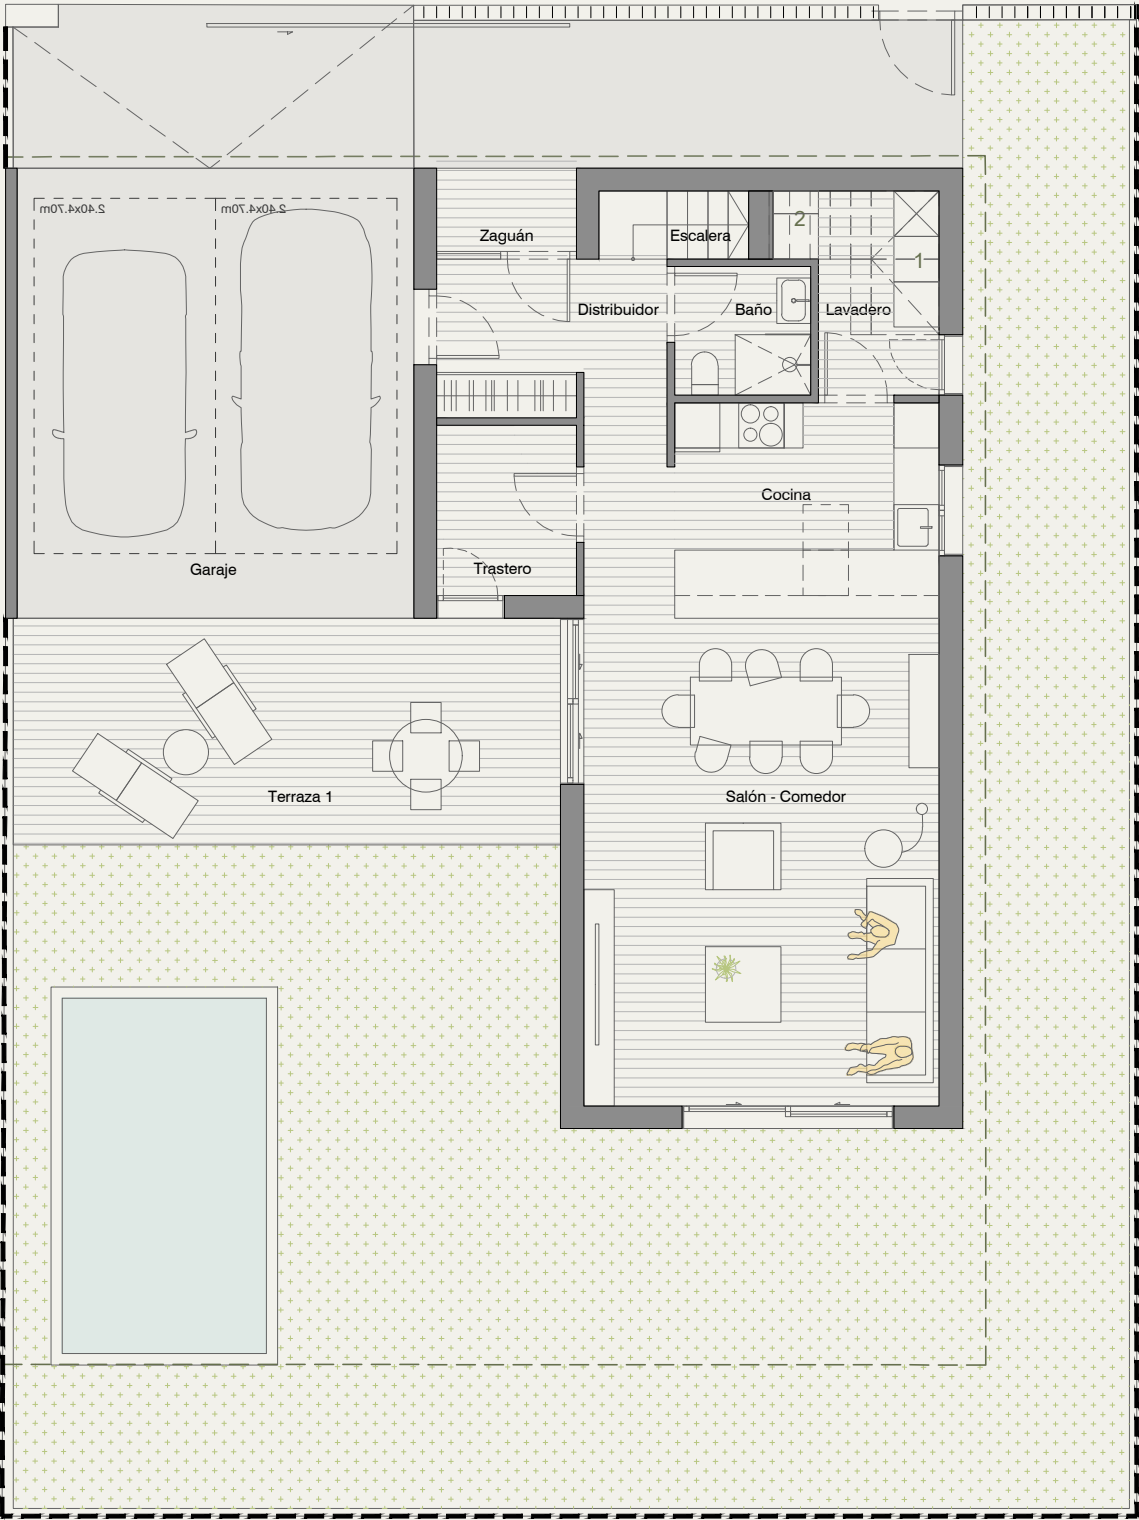

PISCINA NO INCLUIDA

UBICACIÓN ELECTRODOMÉSTICOS
QUE NO SE SUMINISTRAN

- 1-LAVADORA
2-SECADORA

PLANTA PRIMERA



NOTAS:


La superficie útil cubierta corresponde a la superficie útil interior de la vivienda, zaguán y garaje cubiertos, sin incluir accesos, terrazas, jardines, y solariums.

La superficie útil exterior corresponde a la superficie útil de espacios exteriores, como accesos, terrazas, jardines y solariums.

La superficie construida cerrada de vivienda es la suma de la superficie útil interior y la superficie de muros y tabiques, midiéndose a ejes de tabiques en aquellos que son separadores con otras viviendas, y por el exterior cuando se trata de fachadas, sin incluir los accesos, terrazas, jardines, y solariums.

La superficie construida total es la suma de la superficie construida cerrada de vivienda y las superficies construidas de garajes y zaguán cubiertos, terrazas en plantas altas y solariums.

Las superficies son aproximadas y susceptibles de modificaciones por exigencias municipales, por criterios normativos y/o técnicos. El mobiliario y la vegetación tienen únicamente efecto decorativo y no están incluidos.

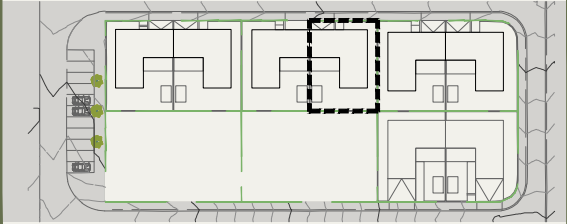

RP-5.2-B

VIVIENDA T1

PLANTA BAJA

Zaguán (Cubierto)	2,10 m ²
Distribuidor	9,30 m ²
Trastero	4,15 m ²
Lavadero	4,35 m ²
Baño	3,10 m ²
Cocina	10,00 m ²
Salón-Comedor	30,45 m ²
Escalera	5,20 m ²
Garaje	31,35 m ²
Terraza 1 (descubierta)	21,70 m ²
Jardín y accesos	154,75 m ²

PLANTA PRIMERA

Dormitorio 1	13,15 m ²
Baño 1	3,70 m ²
Dormitorio 2	8,90 m ²
Baño 2	5,70 m ²
Dormitorio 3	13,95 m ²
Espacio polivalente/estudio	9,85 m ²
Pasillo	2,40 m ²
Terraza 2 (solarium)	32,20 m ²

SUPERFICIE ÚTIL CUBIERTA	157,65 m ²
SUPERFICIE ÚTIL EXTERIOR	208,65 m ²
SUPERFICIE CONSTRUIDA CERRADA	155,30 m ²
SUPERFICIE CONST GARAJE CUBIERTO	32,20 m ²
SUPERFICIE CONSTRUIDA TOTAL	225,05 m ²
SUPERFICIE PARCELA	300,00 m ²

