



PLANTA BAJA

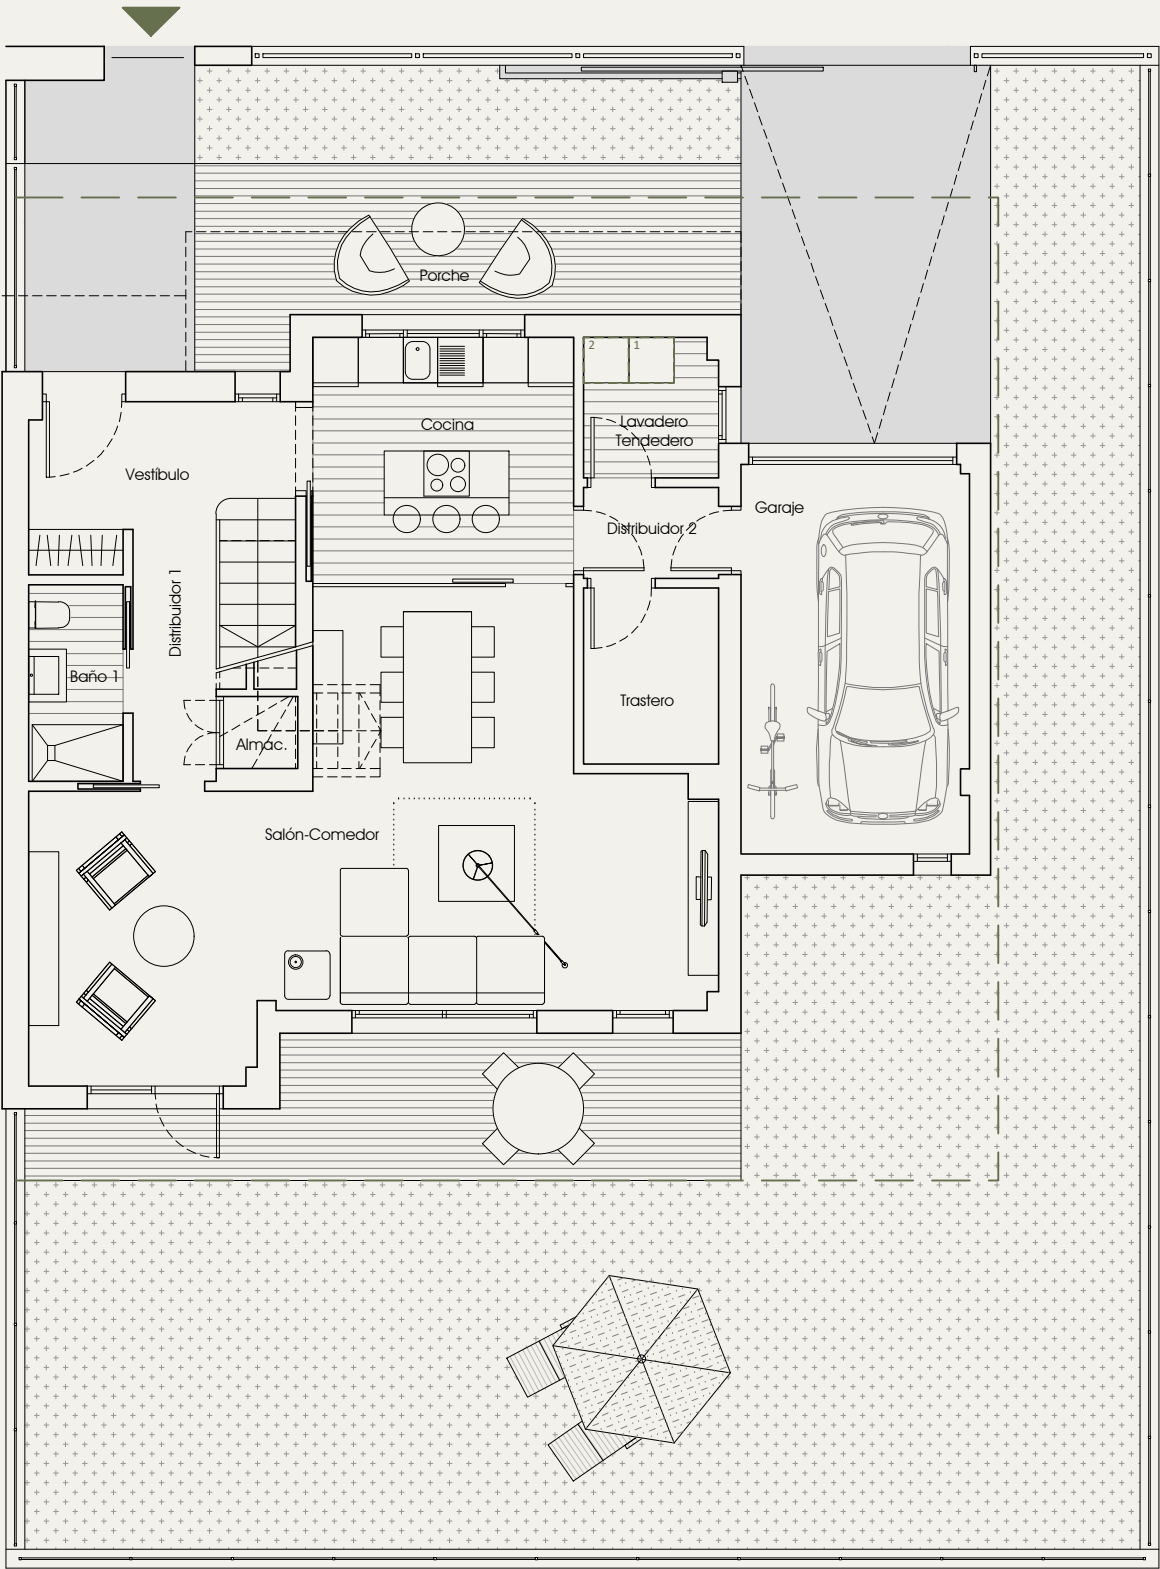

UBICACIÓN ELECTRODOMÉSTICOS
QUE NO SE SUMINISTRAN:

1- LAVADORA
2- SECADORA

PLANTA PRIMERA

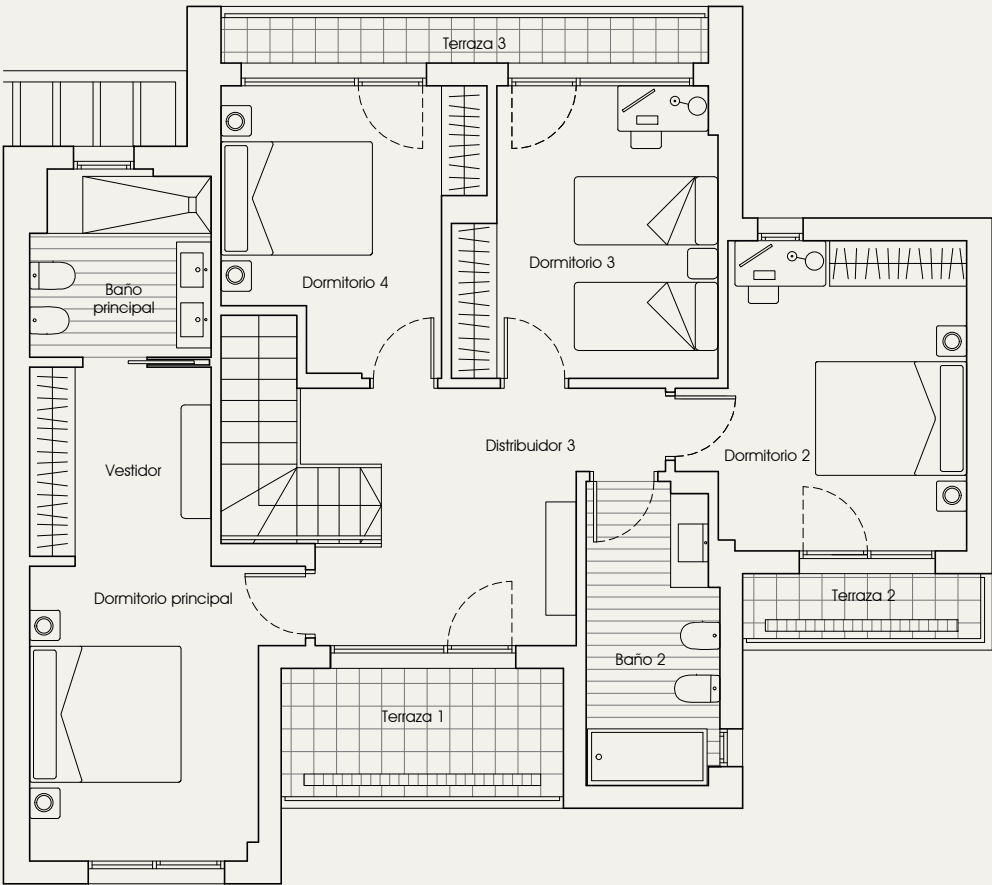

NOTAS:


La superficie útil interior corresponde a la superficie útil cerrada de la vivienda sin incluir accesos, terrazas, jardines, solariums y aparcamientos en superficie.

La superficie útil exterior corresponde a la superficie útil de espacios exteriores no cerrados, como accesos, terrazas, jardines, solariums y aparcamientos en superficie.

La superficie construida cerrada de vivienda es la suma de la superficie útil interior total y la superficie de muros y tabiques, midiéndose a ejes de tabiques en aquellos que son separadores con otras viviendas, y por el exterior cuando se trata de fachadas, sin incluir los accesos, terrazas, jardines, solariums y aparcamientos en superficie.

La superficie construida total es la suma de la superficie construida cerrada de vivienda y las superficies construidas de terrazas de plantas altas y solariums.

Podrían producirse pequeñas modificaciones sobre las superficies señaladas por exigencias municipales, por criterios normativos y/o técnicos, aunque sin desvirtuar básicamente el modelo reflejado en la presente ficha de la vivienda.

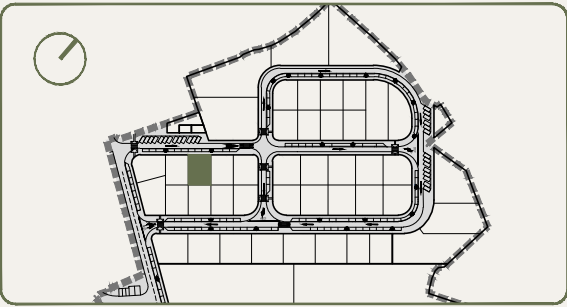

RP-10.2

VIVIENDA 1

PLANTA BAJA

Vestíbulo	6,25 m²
Escaleras tramo 1	2,20 m²
Distribuidor 1	3,65 m²
Distribuidor 2	2,10 m²
Almacén	0,90 m²
Salón/Comedor	39,00 m²
Cocina	11,20 m²
Lavadero/Tendedero	3,25 m²
Baño 1	3,25 m²
Trastero	4,15 m²
Garaje	15,50 m²
Terraza descubierta salón	15,10 m²
Porche (cubierta) cocina	9,10 m²
Porche (descubierta) cocina y acceso viv.	15,15 m²
Jardín y acceso garaje	140,25 m²

PLANTA PRIMERA

Escaleras tramo 2	2,55 m²
Distribuidor 3	12,25 m²
Dormitorio principal	12,40 m²
Vestidor	6,20 m²
Dormitorio 2	13,80 m²
Dormitorio 3	12,45 m²
Dormitorio 4	11,00 m²
Baño principal	5,70 m²
Baño 2	6,75 m²
Terraza 1	6,30 m²
Terraza 2	2,70 m²
Terraza 3	3,85 m²

SUPERFICIE ÚTIL INTERIOR	174,55 m²
SUPERFICIE ÚTIL EXTERIOR	192,45 m²
SUP. CONSTRUIDA CERRADA	215,65 m²
SUP. CONSTRUIDA TOTAL	230,70 m²
SUPERFICIE DE PARCELA	300,00 m²

