


PLANTA BAJA

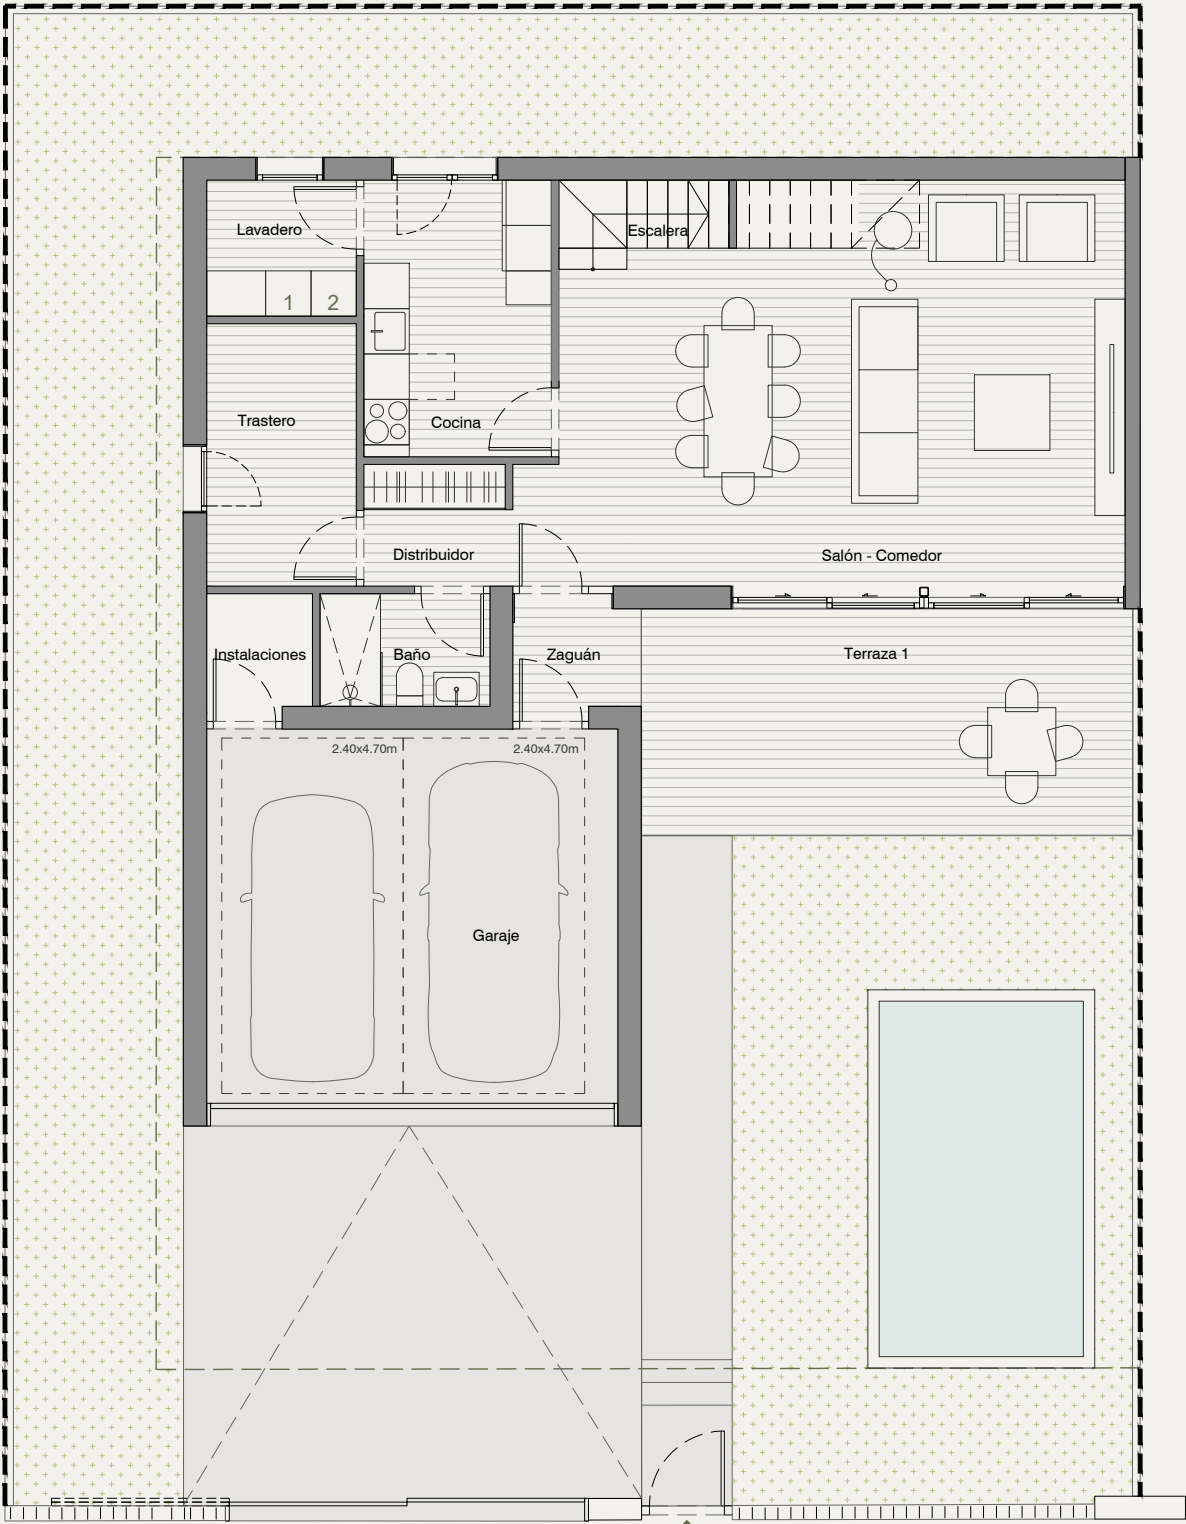


UBICACIÓN ELECTRODOMÉSTICOS
QUE NO SE SUMINISTRAN

1-LAVADORA
2-SECADORA

PISCINA NO INCLUIDA

PLANTA PRIMERA

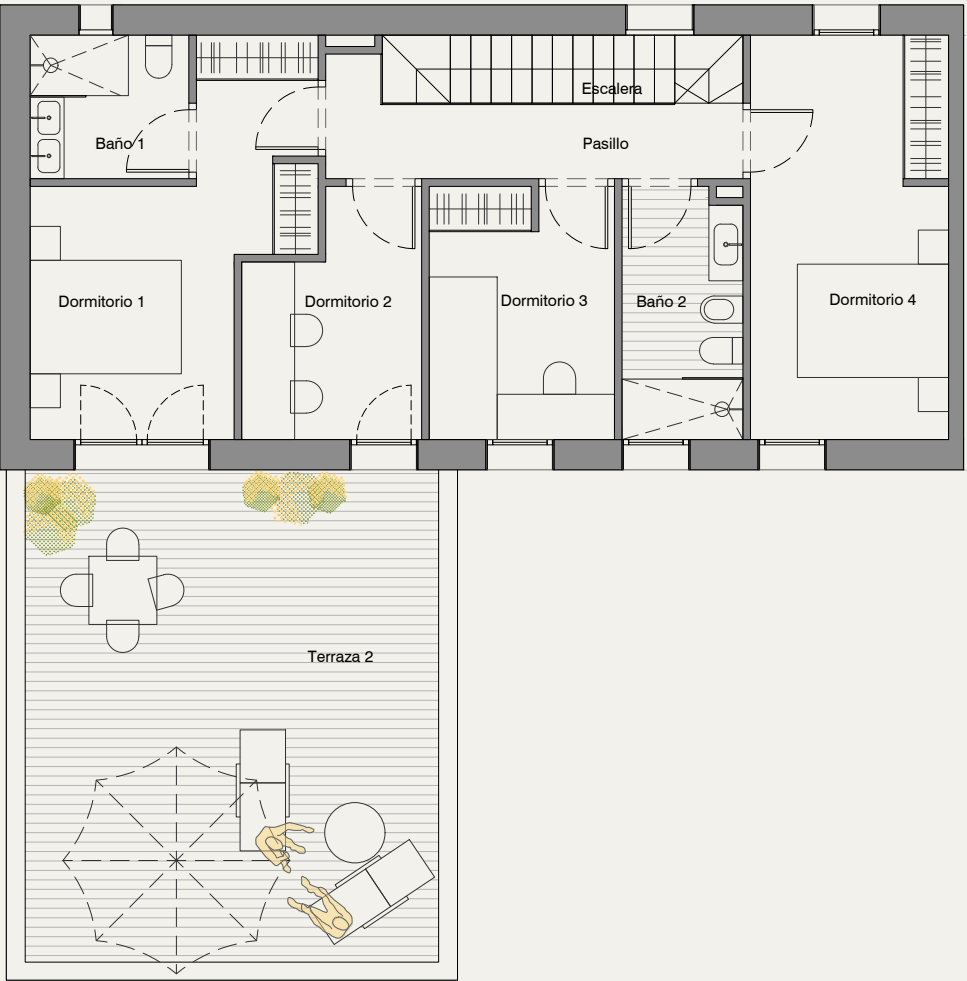

NOTAS:


La superficie útil cubierta corresponde a la superficie útil interior de la vivienda, zaguán y garaje cubiertos, sin incluir accesos, terrazas, jardines, y solariums.

La superficie útil exterior corresponde a la superficie útil de espacios exteriores, como accesos, terrazas, jardines y solariums.

La superficie construida cerrada de vivienda es la suma de la superficie útil interior y la superficie de muros y tabiques, midiéndose a ejes de tabiques en aquellos que son separadores con otras viviendas, y por el exterior cuando se trata de fachadas, sin incluir los accesos, terrazas, jardines, y solariums.

La superficie construida total es la suma de la superficie construida cerrada de vivienda y las superficies construidas de garajes y zaguán cubiertos, terrazas en plantas altas y solariums.

Las superficies son aproximadas y susceptibles de modificaciones por exigencias municipales, por criterios normativos y/o técnicos. El mobiliario y la vegetación tienen únicamente efecto decorativo y no están incluidos.

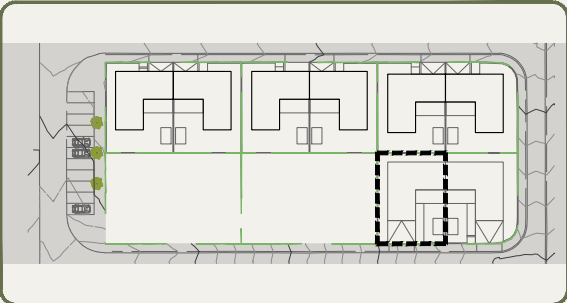

RP-5.4-A

VIVIENDA T2

PLANTA BAJA

Zaguán (Cubierto)	2,60 m ²
Distribuidor	5,55 m ²
Trastero	6,90 m ²
Lavadero	3,60 m ²
Baño	3,35 m ²
Cocina	9,10 m ²
Salón-Comedor	35,25 m ²
Escalera	4,30 m ²
Garaje	26,95 m ²
Terraza 1 (descubierta)	19,60 m ²
Jardín y accesos	156,00 m ²

PLANTA PRIMERA

Dormitorio 1	13,30 m ²
Baño 1	4,05 m ²
Baño 2	5,25 m ²
Dormitorio 2	6,90 m ²
Dormitorio 3	8,20 m ²
Dormitorio 4	14,05 m ²
Pasillo	5,65 m ²
Terraza 2 (solarium)	36,85 m ²

SUPERFICIE ÚTIL CUBIERTA	154,95 m ²
SUPERFICIE ÚTIL EXTERIOR	212,45 m ²
SUPERFICIE CONSTRUIDA CERRADA	194,65 m ²
SUPERFICIE CONSTRUIDA TOTAL	237,55 m ²
SUPERFICIE PARCELA	300,00 m ²

