


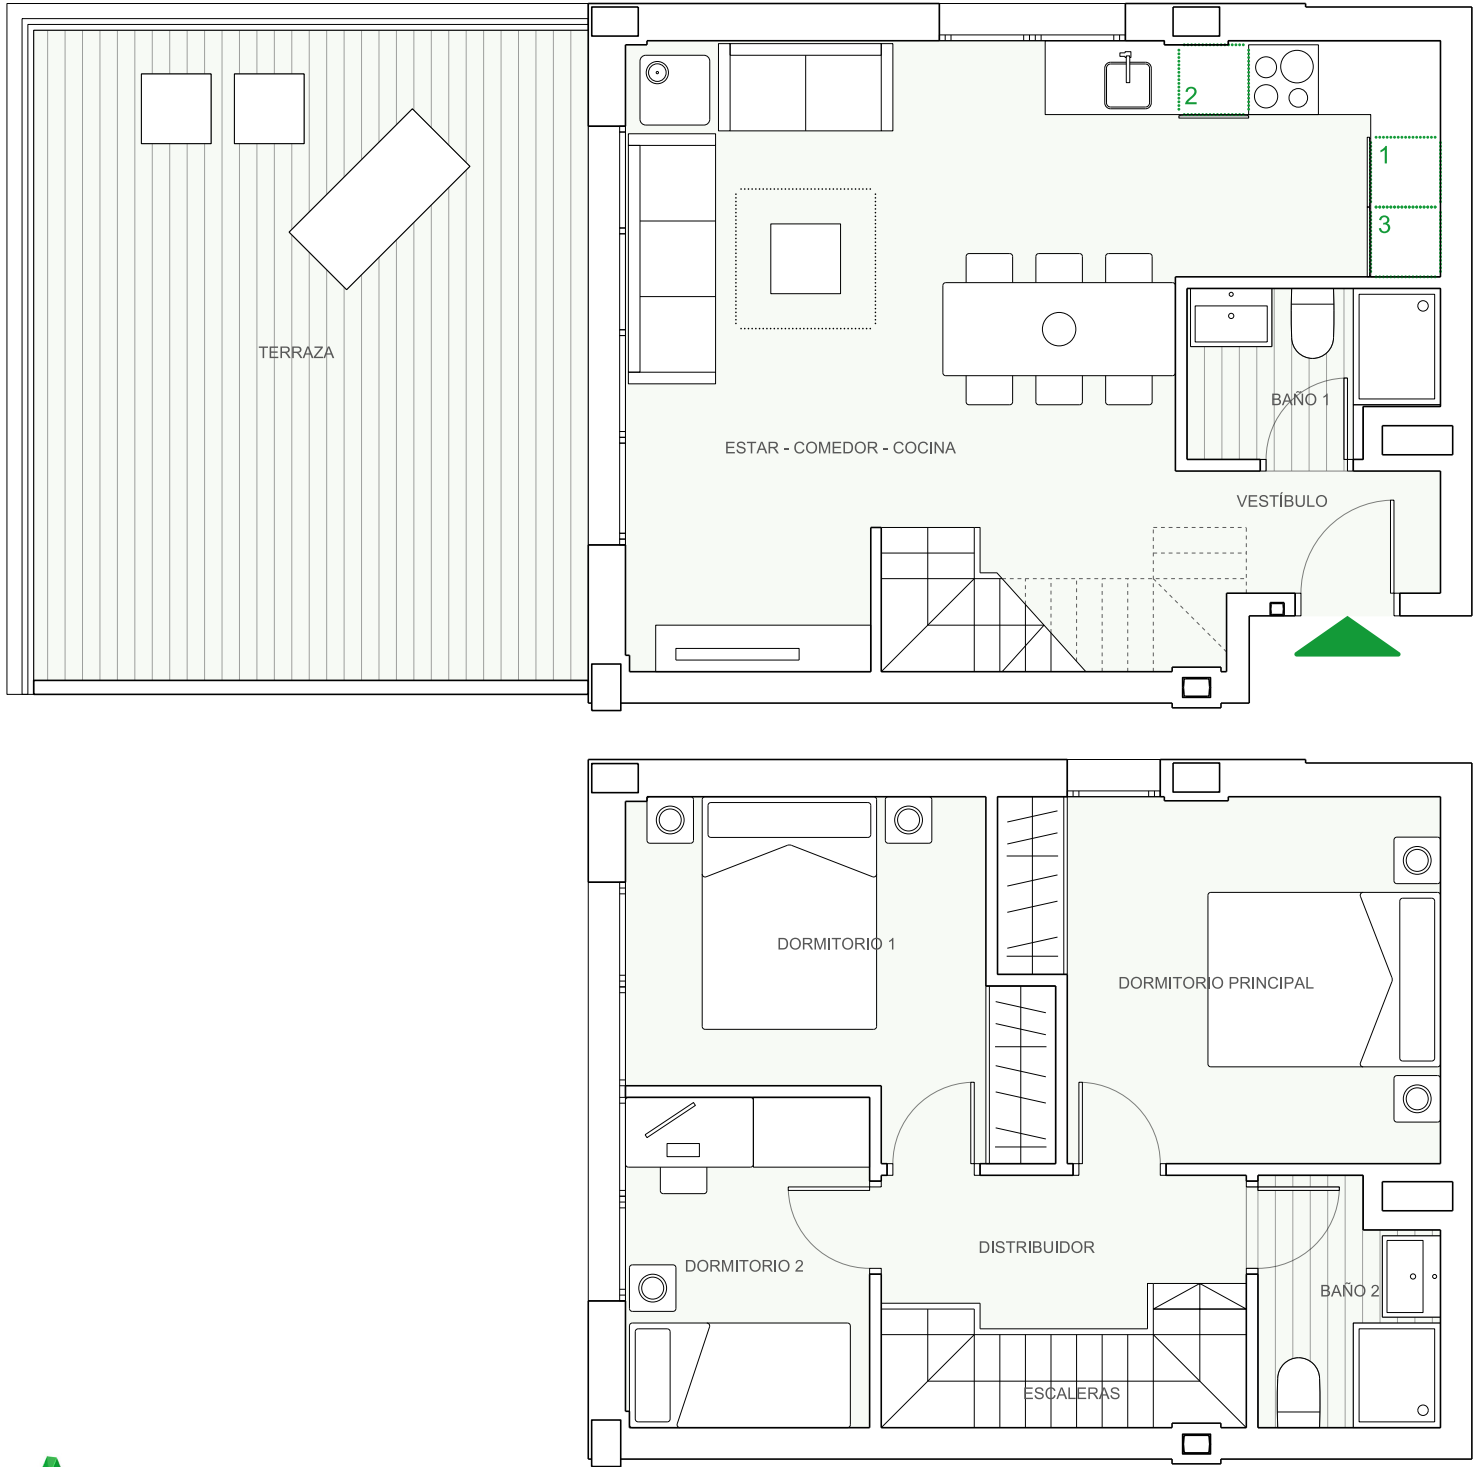

UBICACIÓN DE ELECTRODOMÉSTICOS QUE NO SE SUMINISTRAN:

1 - LAVADORA
2 - LAVAVAJILLAS
3 - NEVERA

nota: la producción de ACS irá situada encima del espacio destinado a la lavadora

0

1

2

3

ESCALERA 4	
PLANTA 4	C
E4 E3 E2 E1 CALLE PANCHO GUERRA	
VIVIENDA C	S.ÚTIL (m²)
Planta Baja	
Vestíbulo	2,49
Estar-Comedor-Cocina	28,51
Baño 1	3,05
Planta Alta	
Escaleras	3,33
Distribuidor	3,66
Dormitorio Principal	11,01
Dormitorio 1	9,21
Dormitorio 2	6,00
Baño 2	3,10
TOTAL SUPERFICIE ÚTIL	70,36
TOTAL SUPERFICIE CONSTRUIDA DE VIVIENDA	85,44
TOTAL SUPERF. CONSTRUIDA DE VIVIENDA CON PPZC.	96,74
Sup. Útil Terraza (Anejo)	26,50

NOTAS:

La superficie útil total de la vivienda es la suma de la superficie útil interior más la superficie útil de terrazas cubiertas o descubiertas. No incluye terrazas ni patios descubiertos (anejos).

La superficie construida total de vivienda es la suma de la superficie útil total y la superficie de los muros y tabiques, midiéndose a ejes los tabiques en aquellos que son separadores con zonas comunes u otras viviendas, y por el exterior cuando se trata de fachadas.

La superficie construida total de vivienda con PPZC, es la suma de la superficie construida de la vivienda y la parte proporcional de zonas comunes.

El comprador de una vivienda con terraza descubierta (anejo) tiene sobre los mismos el derecho de uso y disfrute, así como la obligación de mantenimiento y limpieza.

Podrían producirse pequeñas modificaciones sobre las superficies señaladas por exigencias municipales, por criterios normativos y/o técnicos, aunque sin desvirtuar básicamente el modelo reflejado en la presente ficha de vivienda.