


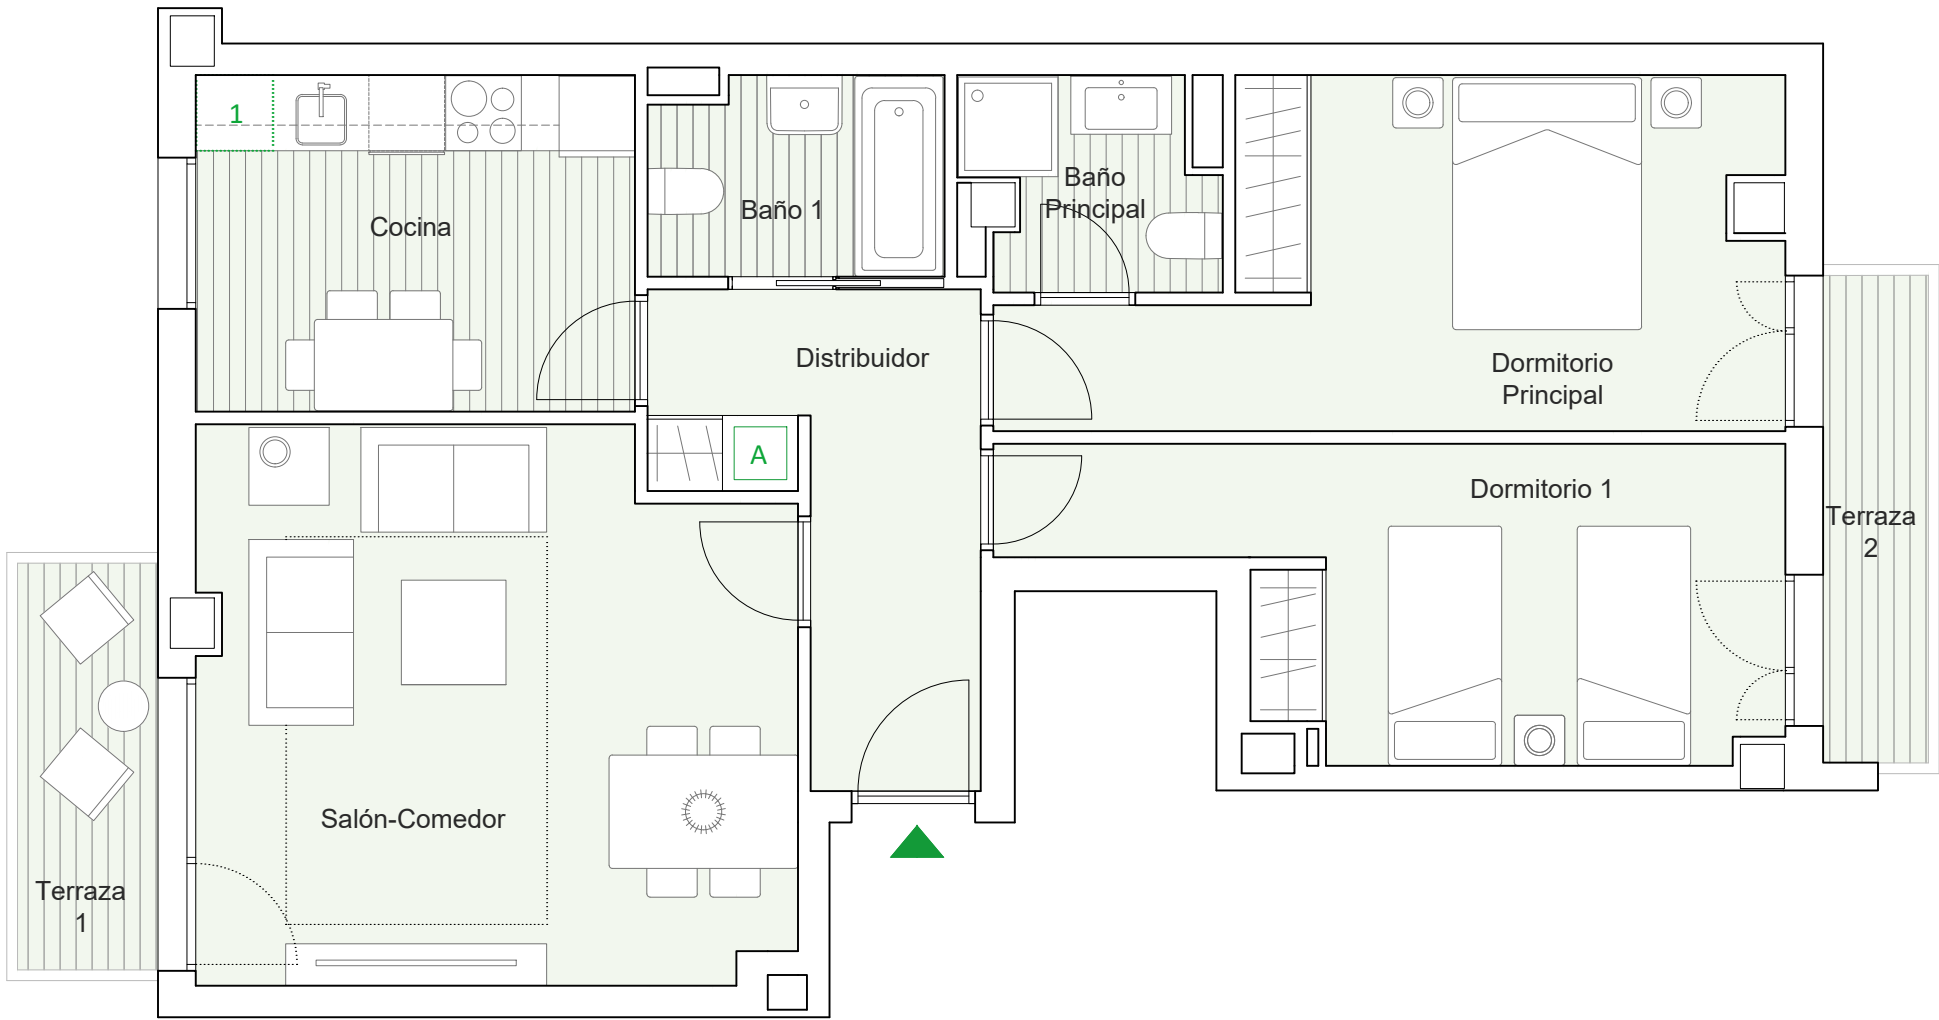

UBICACIÓN DE ELECTRODOMÉSTICOS
QUE NO SE SUMINISTRAN:

1 - LAVADORA

A AEROTERMIA



PORTAL 1

PLANTA 3

C



VIVIENDA C	S.ÚTIL (m²)
Distribuidor	7,38
Cocina	9,31
Salón-Comedor	20,24
Dormitorio Principal	13,92
Dormitorio 1	12,31
Baño Principal	3,04
Baño 1	3,62
Terraza 1	3,60
Terraza 2	3,23

TOTAL SUPERFICIE ÚTIL	76,65
TOTAL SUPERFICIE CONSTRUIDA DE VIVIENDA	89,62
TOTAL SUPERF. CONSTRUIDA DE VIVIENDA CON PPZC.	105,08

NOTAS:

- La superficie útil total de la vivienda es la suma de la superficie útil interior más la superficie útil de terrazas cubiertas y descubiertas (no incluye solariums ni terrazas descubiertas (anejos).
- La superficie construida total de vivienda es la suma de la superficie útil total y la superficie de los muros y tabiques, midiéndose a ejes los tabiques en aquellos que son separadores con zonas comunes u otras viviendas, y por el exterior cuando se trata de fachadas.
- La superficie construida total de vivienda con PPZC, es la suma de la superficie construida de vivienda y la parte proporcional de zonas comunes.
- El comprador de una vivienda con solarium y/o terraza descubierta (anejo) tiene sobre los mismos el derecho de uso y disfrute así como la obligación de mantenimiento y limpieza.
- Podrían producirse pequeñas modificaciones sobre las superficies señaladas por exigencias municipales, por criterios normativos y/o técnicos, aunque sin desvirtuar básicamente el modelo reflejado en la presente ficha de la vivienda.