
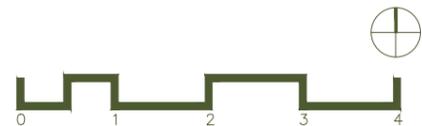
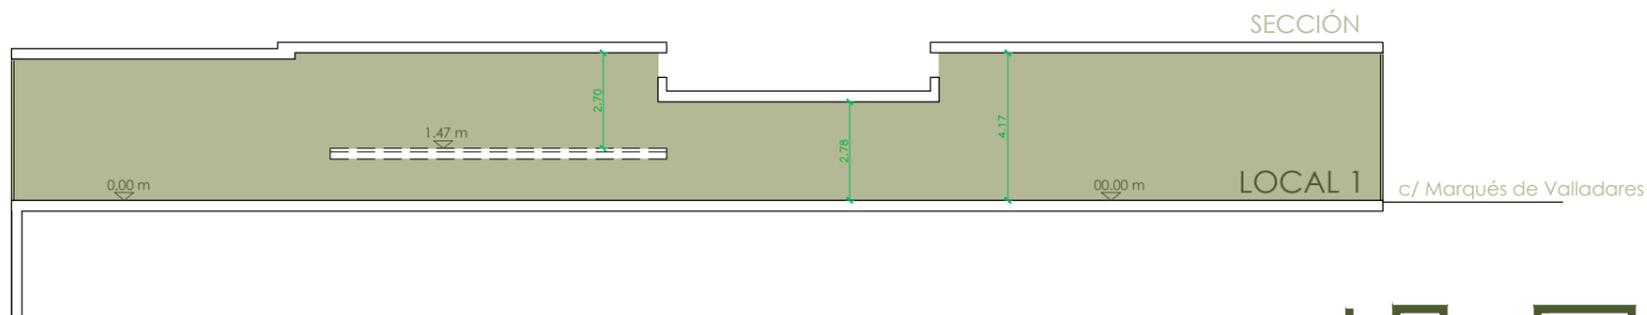


MARQUÉS
DE
Valladares

LOCAL 1

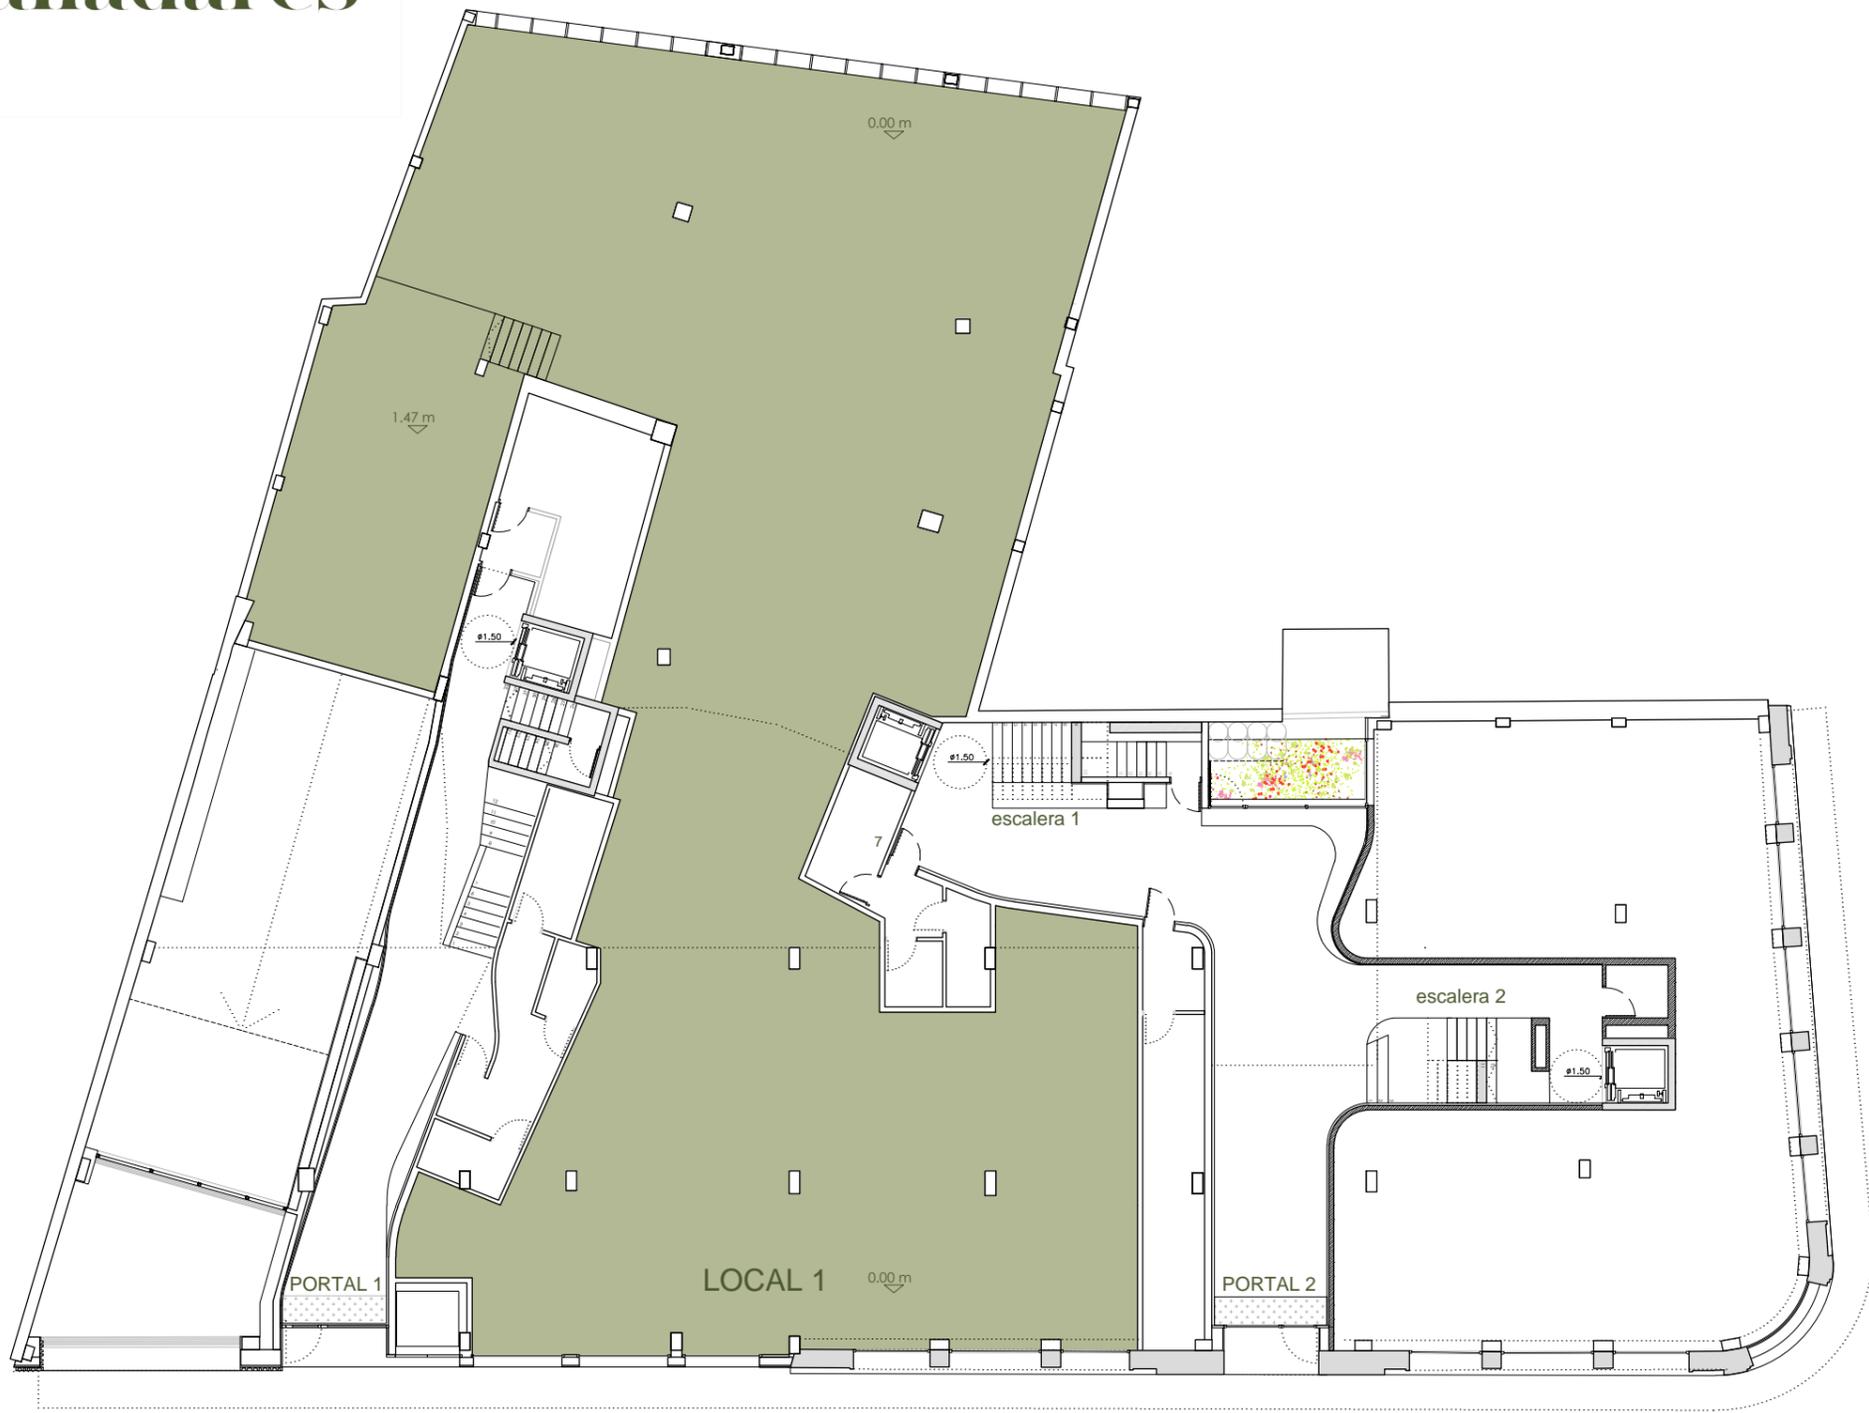

bajos comerciales

PLANTA BAJA

LOCAL 1



LOCAL 1	S.ÚTIL (m ²)
TOTAL SUPERFICIE ÚTIL	568.50 m ²
CONSTRUIDA	593.50 m ²

NOTAS:

La superficie construida total del local es la suma de la superficie útil total y la superficie de los muros y tabiques, midiéndose a ejes los tabiques en aquellos que son separadores con zonas comunes u otros locales, y por el exterior cuando se trata de fachadas.

Podrían producirse pequeñas modificaciones sobre las superficies señaladas por exigencias municipales, por criterios normativos y/o técnicos, aunque sin desvirtuar básicamente el modelo reflejado en la presente ficha del local.