


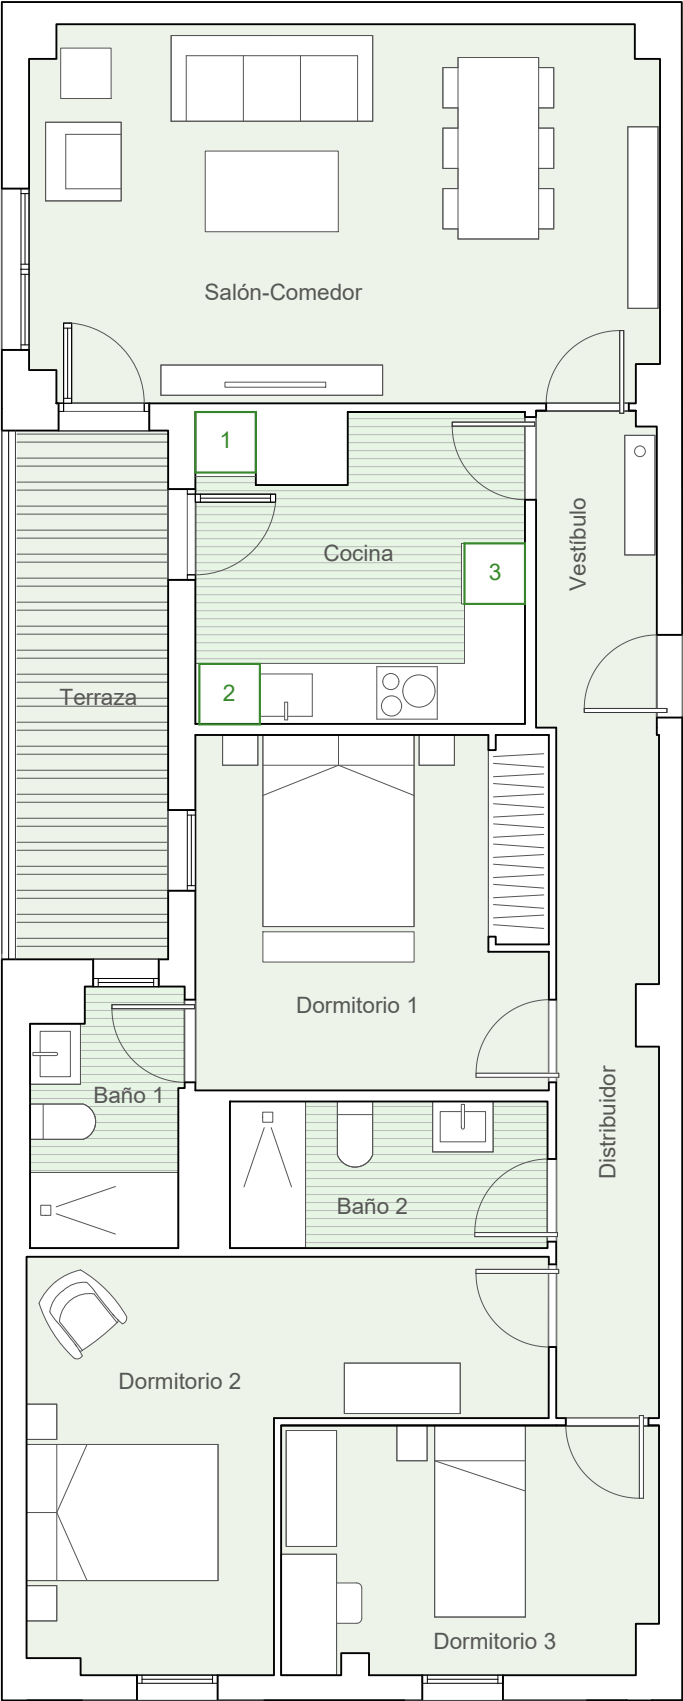

1	2	3
---	---	---

UBICACIÓN DE ELECTRODOMÉSTICOS QUE NO SE SUMINISTRAN:


1 - LAVADORA
2 - LAVAVAJILLAS
3 - NEVERA

nota: la caldera irá situada encima del espacio destinado a la lavadora

PORTAL 2

PLANTA 2

G

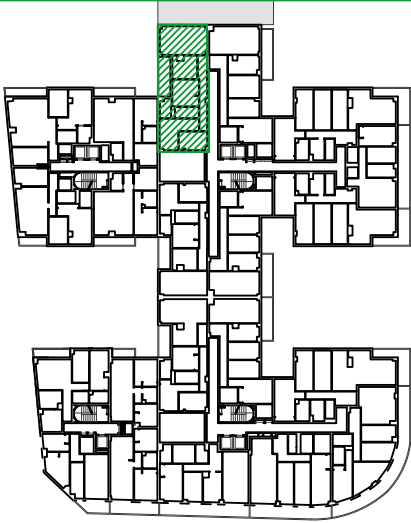

VIVIENDA G	S.ÚTIL (m²)
Vestíbulo	3.73
Salón-comedor	23.11
Cocina	9.66
Dormitorio 1	12.36
Baño 1	3.68
Dormitorio 2	14.46
Dormitorio 3	9.11
Baño 2	4.58
Distribuidor	6.82
Terraza	7.94
TOTAL SUPERFICIE ÚTIL	95.45
TOTAL SUPERFICIE CONSTRUIDA DE VIVIENDA	110.67
TOTAL SUPERFICIE CONSTRUIDA DE VIVIENDA CON PPZC.	128.12

NOTAS:

La superficie útil total de la vivienda es la suma de la superficie útil interior más la superficie útil de terrazas cubiertas y descubiertas (no incluye solariums ni terrazas descubiertas (anejos).

La superficie construida total de vivienda es la suma de la superficie útil total y la superficie de los muros y tabiques, midiéndose a ejes los tabiques en aquellos que son separadores con zonas comunes u otras viviendas, y por el exterior cuando se trata de fachadas.

La superficie construida total de vivienda con PPZC, es la suma de la superficie construida de vivienda y la parte proporcional de zonas comunes.

El comprador de una vivienda con solarium y/o terraza descubierta (anejo) tiene sobre los mismos el derecho de uso y disfrute así como la obligación de mantenimiento y limpieza.

Las superficies son aproximadas y susceptibles de modificaciones por exigencias municipales, por criterios normativos y/o técnicos.

El mobiliario y la vegetación tienen únicamente efecto decorativo y no están incluidos.