


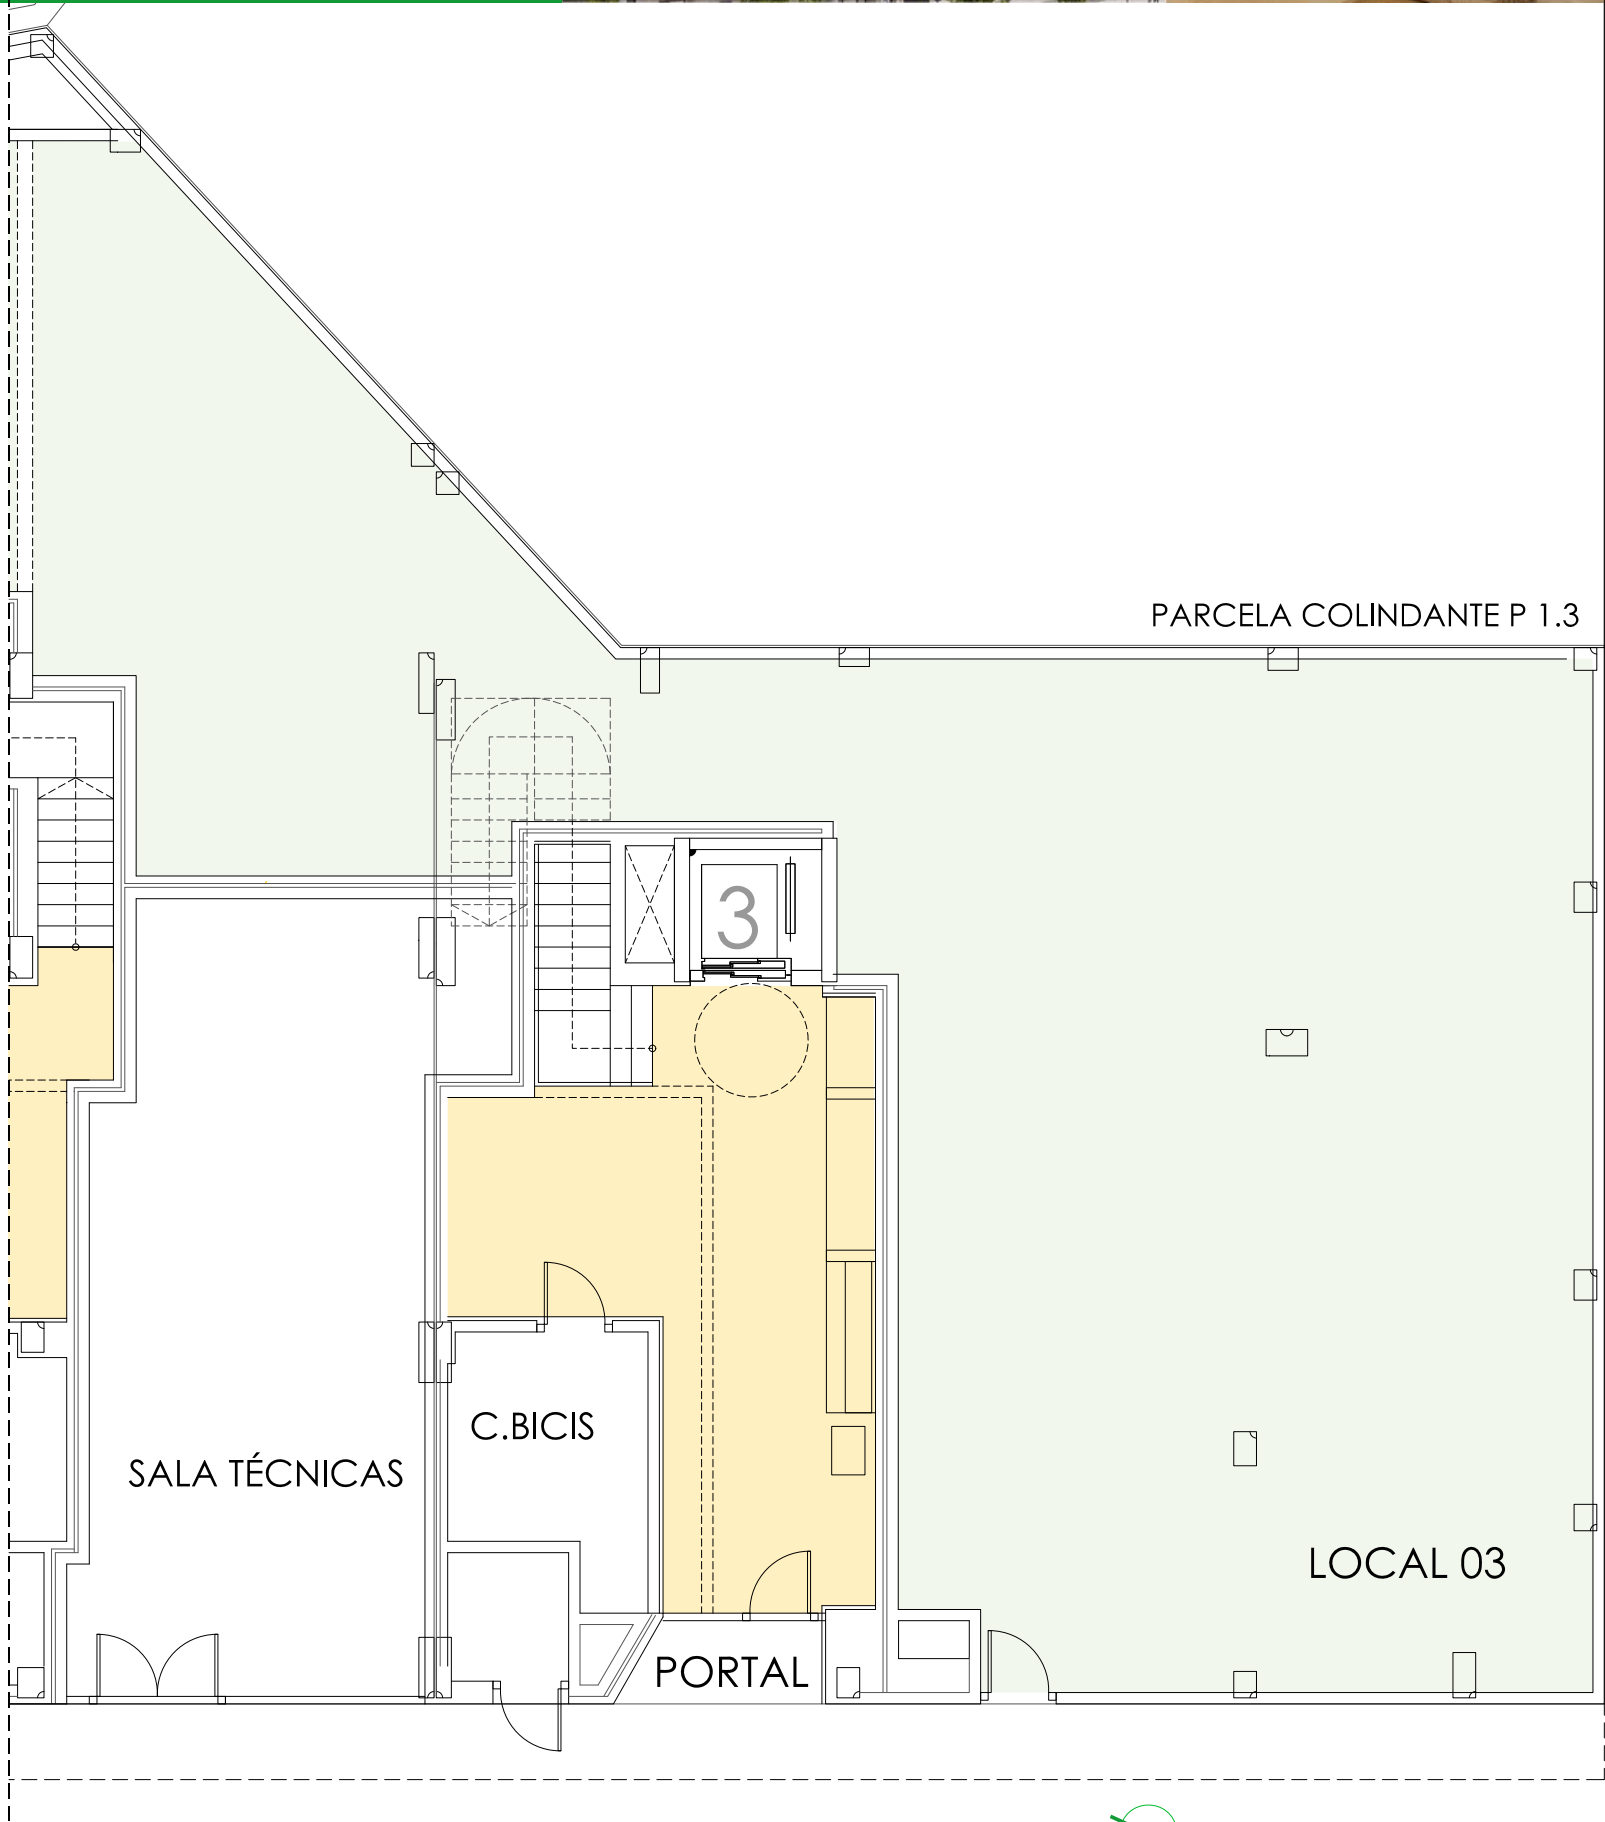

PLANTA BAJA	S. UTIL (m²)
Local 3	178,50m2
Reserva basuras y C. Bicis (P.3)	45,47m2
Sala Caldera+Aerotermia	46,50m2
Extraccion-Admision Garaje	4,00m2

Nota: Este plano es orientativo y sujeto a posibles modificaciones de carácter técnico o exigencias comerciales, jurídicas, administrativas, o de ejecución del proyecto.

El mobiliario en plano se ha incluido a efectos meramente orientativos.