



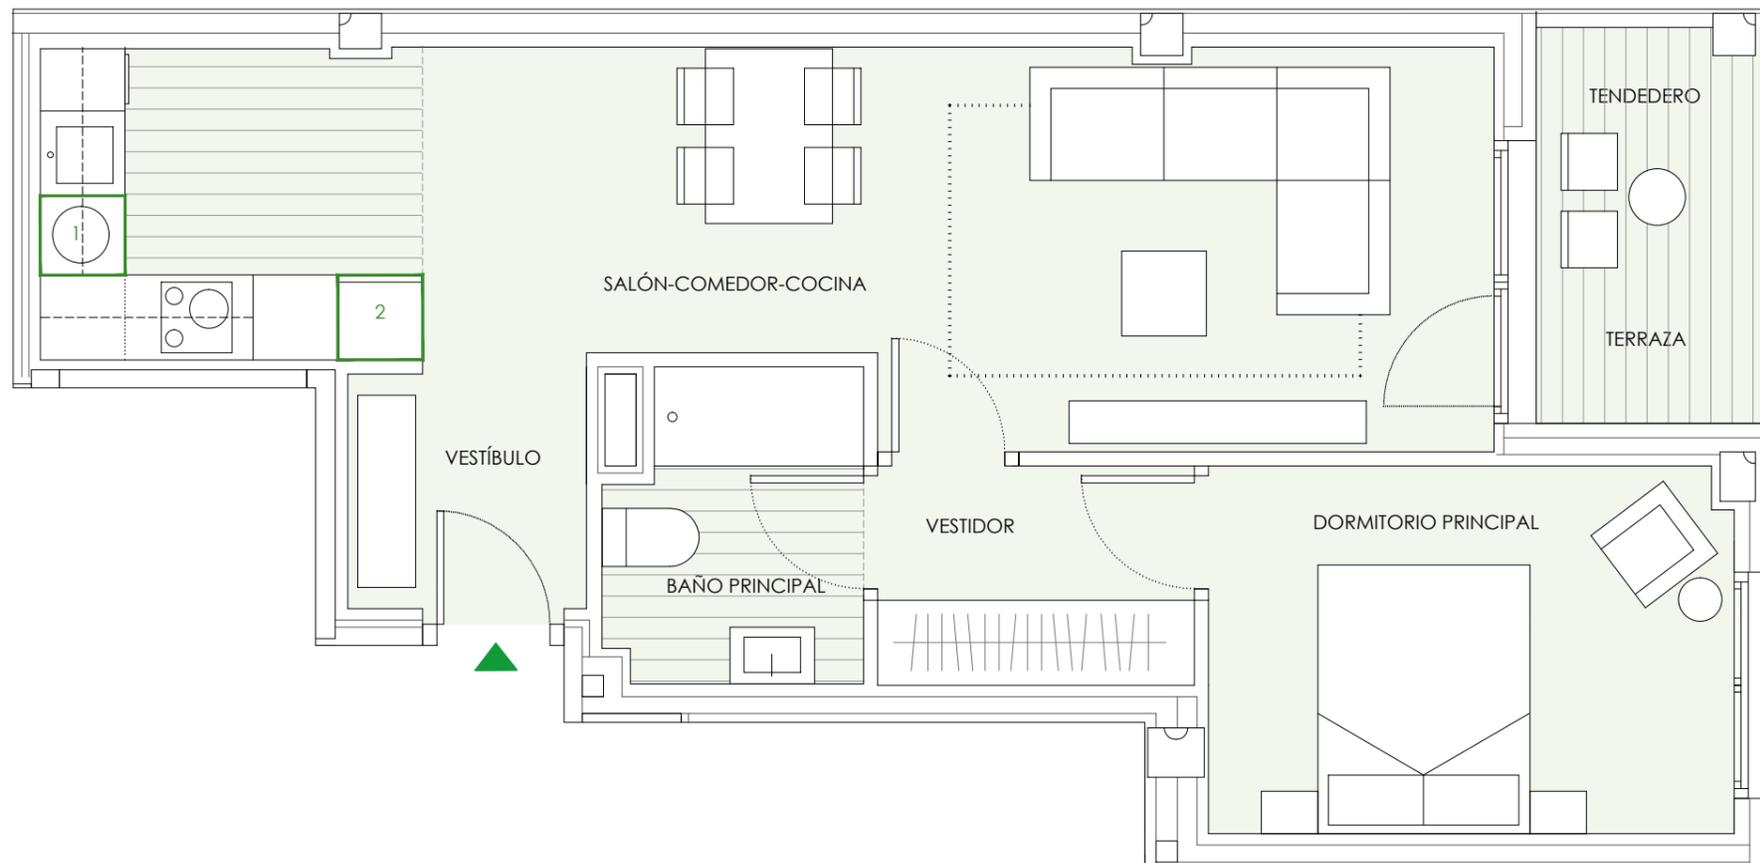

PORTAL 3

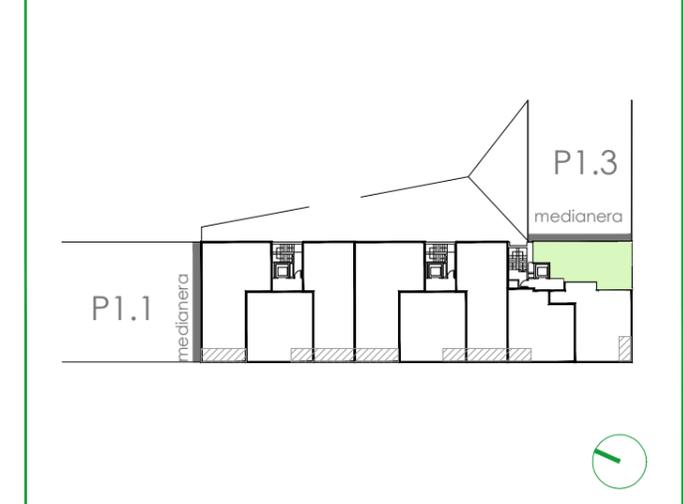

VIVIENDA C	S.ÚTIL (m ²)
Vestíbulo	2,97
Salón-Comedor-Cocina	25,23
Dormitorio Principal	13,18
Baño Principal	3,79
Terraza	4,52
TOTAL SUPERFICIE ÚTIL	49,69
TOTAL SUPERFICIE CONSTRUIDA DE VIVIENDA	60,15
TOTAL SUPERF. CONSTRUIDA DE VIVIENDA CON PPZC.	71,11

NOTAS:

La superficie útil total de la vivienda es la suma de la superficie útil interior más la superficie útil de terrazas cubiertas y descubiertas (no incluye solariums ni terrazas descubiertas (anejos)).

La superficie construida total de vivienda es la suma de la superficie útil total y la superficie de los muros y tabiques, midiéndose a ejes los tabiques en aquellos que son separadores con zonas comunes u otras viviendas, y por el exterior cuando se trata de fachadas.

La superficie construida total de vivienda con PPZC, es la suma de la superficie construida de vivienda y la parte proporcional de zonas comunes.

El comprador de una vivienda con solarium y/o terraza descubierta (anejo) tiene sobre los mismos el derecho de uso y disfrute así como la obligación de mantenimiento y limpieza.

Las superficies son aproximadas y susceptibles de modificaciones por exigencias municipales, por criterios normativos y/o técnicos. El mobiliario y la vegetación tienen únicamente efecto decorativo y no están incluidos.

UBICACIÓN DE ELECTRODOMÉSTICOS QUE NO SE SUMINISTRAN:

- 1 - LAVADORA
- 2 - NEVERA

