


PLANTA BAJA

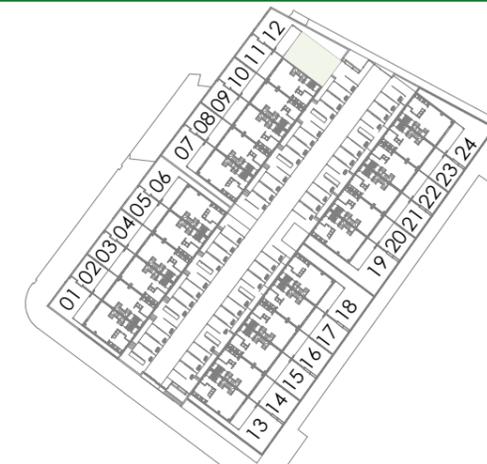

Planta sótano Superficies útiles 78.05 m²

Interiores	Txoko	68.69 m ²
	Distribuidor Sótano	6.68 m ²
	Escalera	2.68 m ²

Planta baja Superficies útiles 74.32 m²

Interiores	Vestíbulo de entrada	5.08 m ²
	Cocina	11.59 m ²
	Salón-comedor	35.02 m ²
	Aseo	2.28 m ²
	Lavadero	2.19 m ²
	Escalera	1.54 m ²

Exteriores	Porche	14.60 m ²
	Tendedero	2.02 m ²

Planta primera Superficies útiles 73.31 m²

Interiores	Dormitorio principal	12.04 m ²
	Dormitorio 2	10.17 m ²
	Dormitorio 3	10.06 m ²
	Dormitorio 4	8.27 m ²
	Baño principal	3.75 m ²
	Baño 2	4.31 m ²
	Pasillo	4.76 m ²
	Escalera	4.32 m ²

Exteriores	Terraza	15.63 m ²
------------	---------	----------------------


TOTAL SUPERFICIE ÚTIL INTERIOR 193.43 m²

TOTAL SUPERFICIE ÚTIL EXTERIOR 32.25 m²

SUPERFICIE CONSTRUIDA VIVIENDA 265.00 m²

SUPERFICIE JARDÍN 72.75 m²

SUPERFICIE ACCESOS 33.45 m²

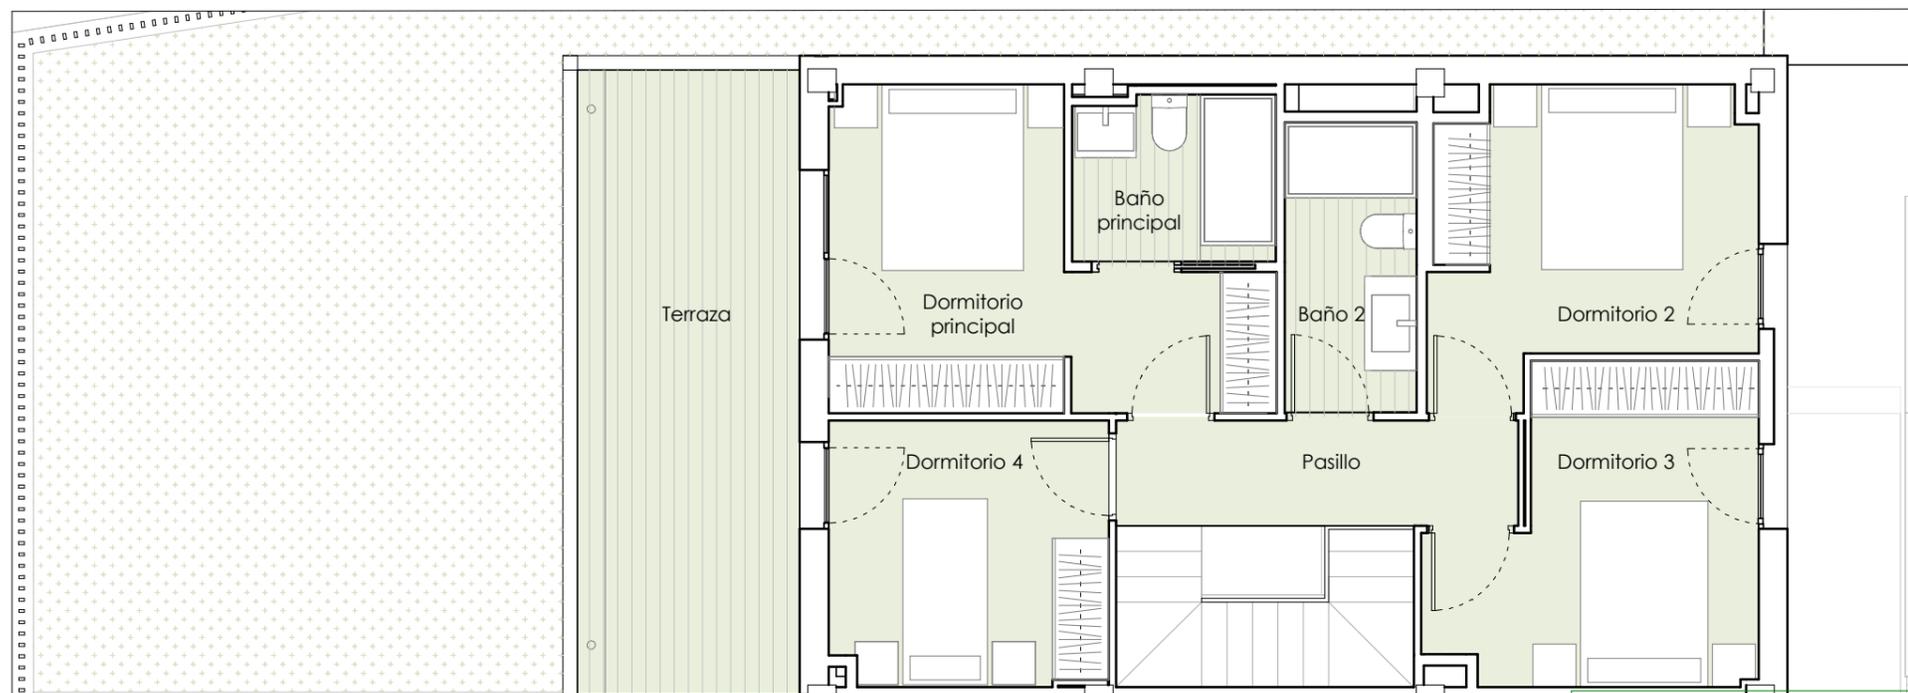

PLANTA PRIMERA

UBICACIÓN DE LOS ELECTRODOMÉSTICOS QUE NO SE SUMINISTRAN:


- 1-FRIGORÍFICO
- 2-LAVADORA

NOTAS: La superficie útil interior corresponde a la superficie útil cerrada de la vivienda sin incluir accesos, terrazas, jardines, solariums y aparcamientos en superficie. La superficie útil exterior (vivienda), corresponde a la superficie útil de espacios exteriores de porche, tendedero, terraza. La superficie construida vivienda es la suma de la superficie útil interior total y la superficie de los muros y tabiques, midiéndose a ejes de tabiques en aquellos que son separadores con zonas comunes u otras viviendas, y por el exterior cuando se trata de fachadas, incluyendo el porche, el tendedero y la terraza. La superficie de accesos corresponde al sumatorio de la superficie de acceso a la vivienda, instalaciones y aparcamiento en superficie.


Podrían producirse pequeñas modificaciones sobre las superficies señaladas por exigencias municipales, por criterios normativos y/o técnicos, aunque sin desvirtuar básicamente el modeloreflejado en la presente ficha de la vivienda.

El mobiliario y la vegetación tienen únicamente efecto decorativo y no están incluidos.




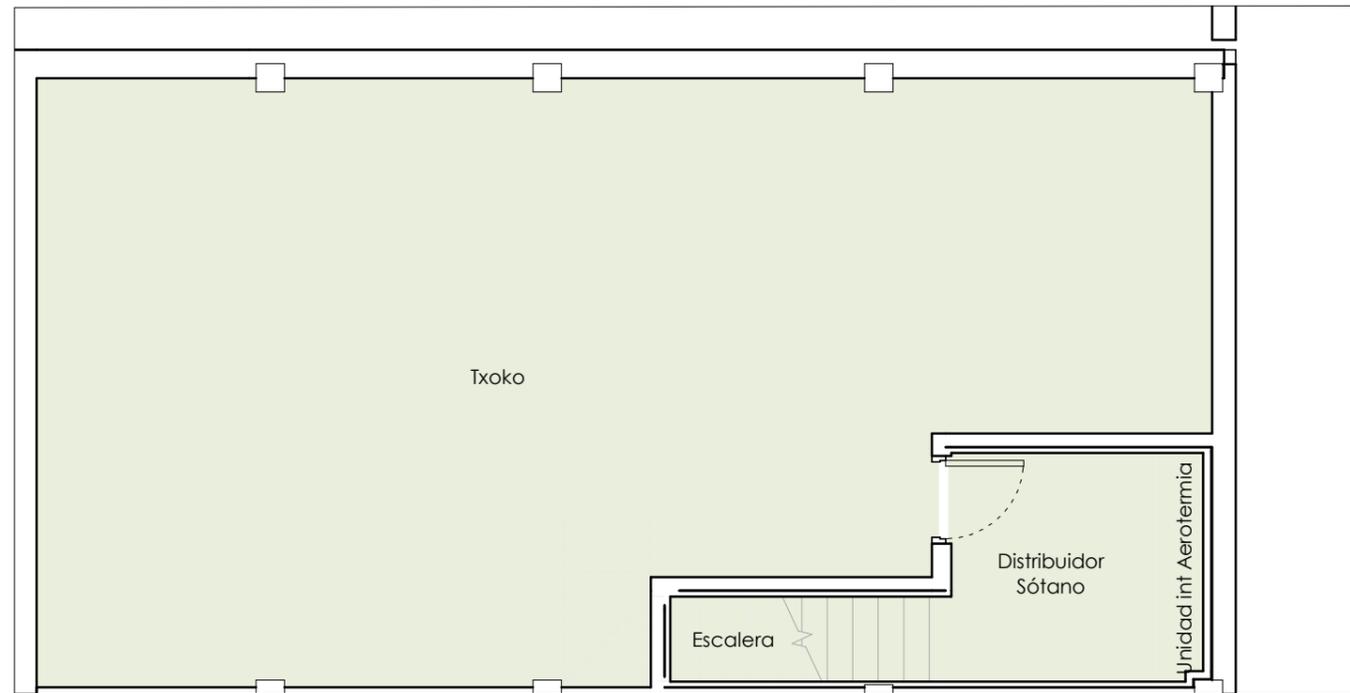

SÓTANO E: 1.75

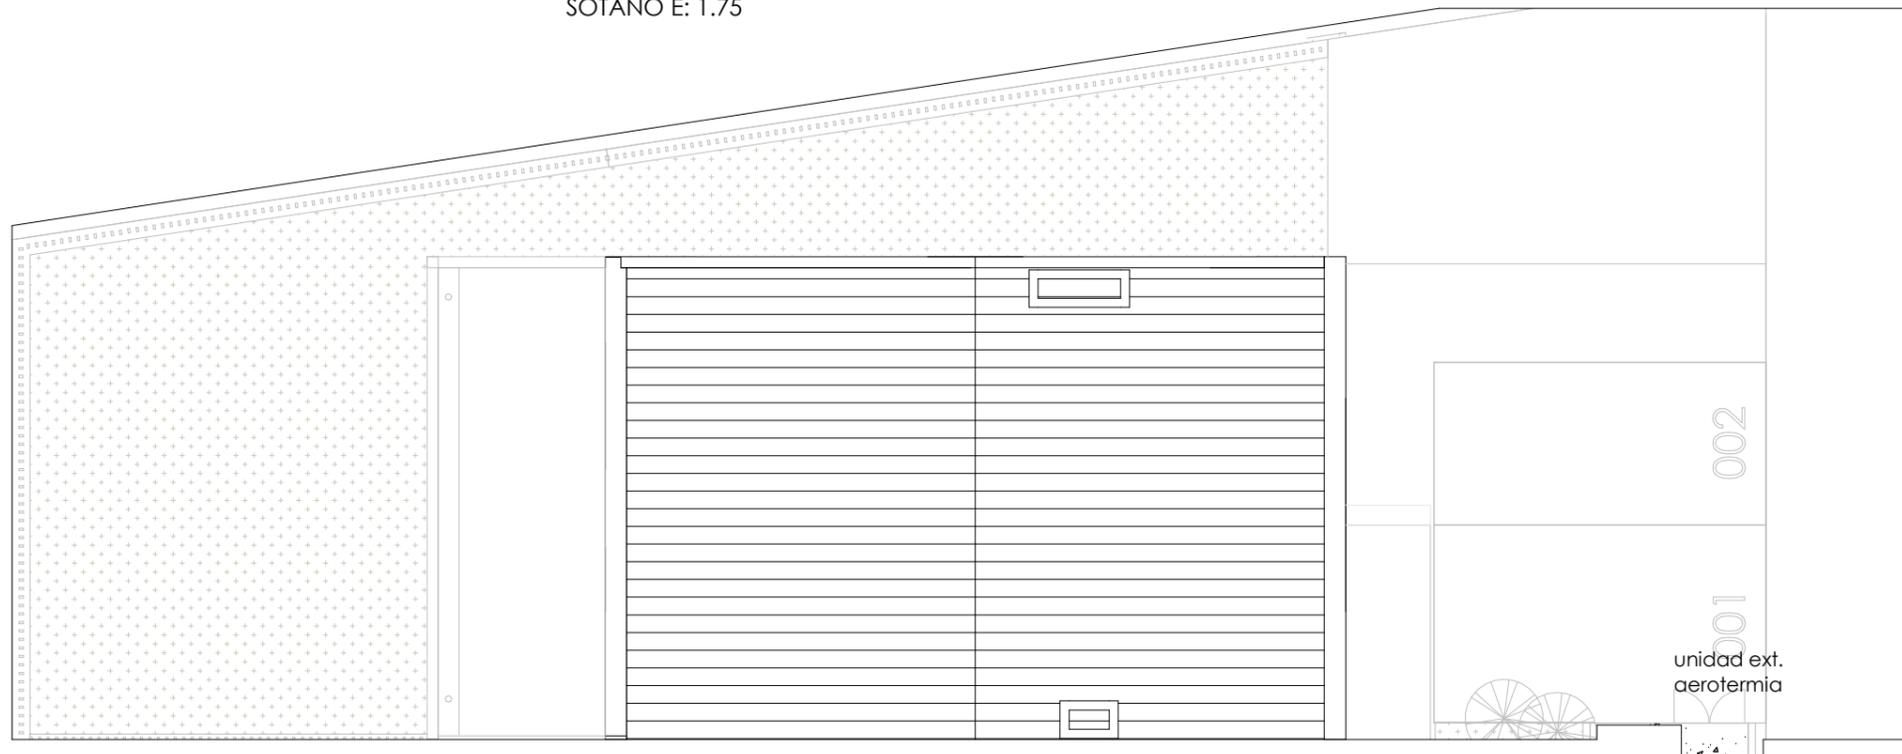

PARCELA E: 1.100

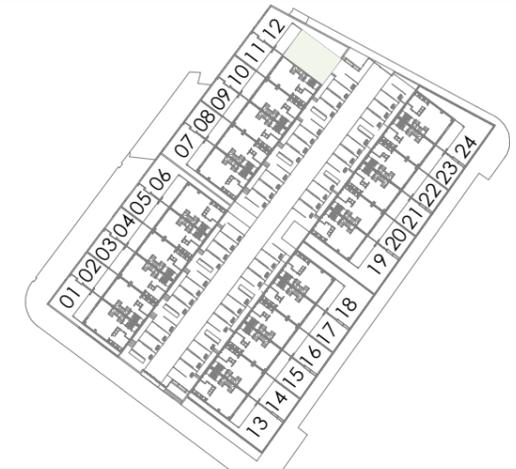

Planta sótano		Superficies útiles	78.05 m ²
Interiores	Txoko		68.69 m ²
	Distribuidor Sótano		6.68 m ²
	Escalera		2.68 m ²
	Planta baja		Superficies útiles
Interiores	Vestíbulo de entrada		5.08 m ²
	Cocina		11.59 m ²
	Salón-comedor		35.02 m ²
	Aseo		2.28 m ²
	Lavadero		2.19 m ²
	Escalera		1.54 m ²
	Exteriores	Porche	
Tendedero			2.02 m ²
Planta primera		Superficies útiles	73.31 m²
Interiores	Dormitorio principal		12.04 m ²
	Dormitorio 2		10.17 m ²
	Dormitorio 3		10.06 m ²
	Dormitorio 4		8.27 m ²
	Baño principal		3.75 m ²
	Baño 2		4.31 m ²
	Pasillo		4.76 m ²
	Escalera		4.32 m ²
Exteriores	Terraza		15.63 m ²
TOTAL SUPERFICIE ÚTIL INTERIOR		193.43 m²	
TOTAL SUPERFICIE ÚTIL EXTERIOR		32.25 m²	
SUPERFICIE CONSTRUIDA VIVIENDA		265.00 m²	
SUPERFICIE JARDÍN		72.75 m²	
SUPERFICIE ACCESOS		33.45 m²	

NOTAS: La superficie útil interior corresponde a la superficie útil cerrada de la vivienda sin incluir accesos, terrazas, jardines, solariums y aparcamientos en superficie. La superficie útil exterior (vivienda), corresponde a la superficie útil de espacios exteriores de porche, tendedero, terraza. La superficie construida vivienda es la suma de la superficie útil interior total y la superficie de los muros y tabiques, midiéndose a ejes de tabiques en aquellos que son separadores con zonas comunes u otras viviendas, y por el exterior cuando se trata de fachadas, incluyendo el porche, el tendedero y la terraza. La superficie de accesos corresponde al sumatorio de la superficie de acceso a la vivienda, instalaciones y aparcamiento en superficie.

Podrían producirse pequeñas modificaciones sobre las superficies señaladas por exigencias municipales, por criterios normativos y/o técnicos, aunque sin desvirtuar básicamente el modeloreflejado en la presente ficha de la vivienda.

El mobiliario y la vegetación tienen únicamente efecto decorativo y no están incluidos.

