


PLANTA BAJA

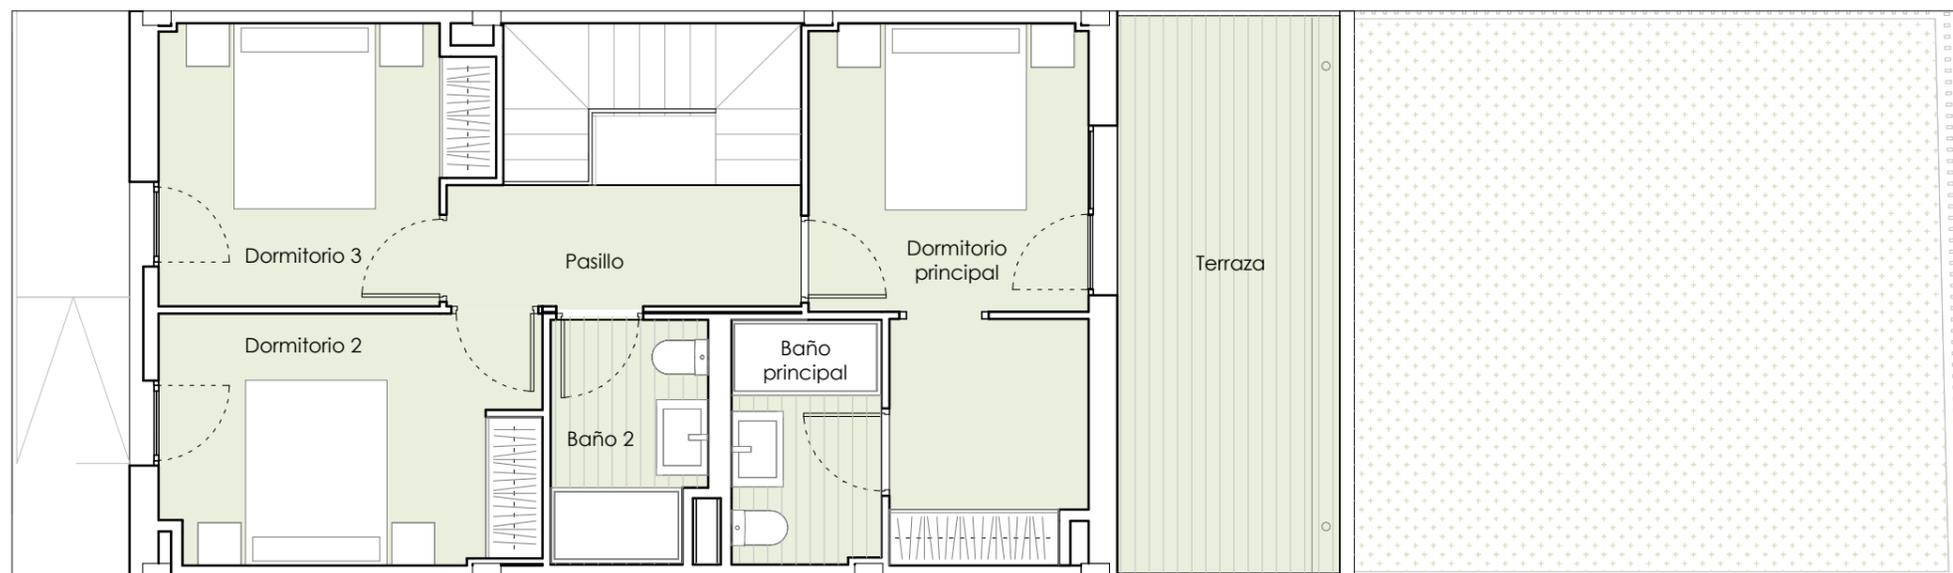

PLANTA PRIMERA

Planta sótano	Superficies útiles	70.64 m²
Interiores	Txoko	61.24 m ²
	Distribuidor Sótano	6.72 m ²
	Escalera	2.68 m ²
Planta baja	Superficies útiles	65.66 m²
Interiores	Vestíbulo de entrada	4.72 m ²
	Cocina	9.29 m ²
	Salón-comedor	30.78 m ²
	Aseo	2.29 m ²
	Lavadero	2.29 m ²
	Escalera	1.56 m ²

Exteriores	Porche	12.71 m ²
	Tendedero	2.02 m ²

Planta primera	Superficies útiles	66.34 m²
Interiores	Dormitorio principal	14.55 m ²
	Dormitorio 2	10.67 m ²
	Dormitorio 3	9.72 m ²
	Baño principal	4.14 m ²
	Baño 2	4.13 m ²
	Pasillo	4.84 m ²
	Escalera	4.34 m ²

Exteriores	Terraza	13.95 m ²
------------	---------	----------------------

TOTAL SUPERFICIE ÚTIL INTERIOR 173.96 m²

TOTAL SUPERFICIE ÚTIL EXTERIOR 28.68 m²

SUPERFICIE CONSTRUIDA VIVIENDA 234.34 m²

SUPERFICIE JARDÍN 39.31 m²

SUPERFICIE ACCESOS 32.57 m²


UBICACIÓN DE LOS ELECTRODOMÉSTICOS QUE NO SE SUMINISTRAN:


- 1-FRIGORÍFICO
- 2-LAVADORA

NOTAS: La superficie útil interior corresponde a la superficie útil cerrada de la vivienda sin incluir accesos, terrazas, jardines, solariums y aparcamientos en superficie. La superficie útil exterior (vivienda), corresponde a la superficie útil de espacios exteriores de porche, tendedero, terraza. La superficie construida vivienda es la suma de la superficie útil interior total y la superficie de los muros y tabiques, midiéndose a ejes de tabiques en aquellos que son separadores con zonas comunes u otras viviendas, y por el exterior cuando se trata de fachadas, incluyendo el porche, el tendedero y la terraza. La superficie de accesos corresponde al sumatorio de la superficie de acceso a la vivienda, instalaciones y aparcamiento en superficie.


Podrían producirse pequeñas modificaciones sobre las superficies señaladas por exigencias municipales, por criterios normativos y/o técnicos, aunque sin desvirtuar básicamente el modeloreflejado en la presente ficha de la vivienda.

El mobiliario y la vegetación tienen únicamente efecto decorativo y no están incluidos.

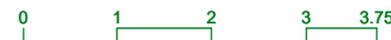


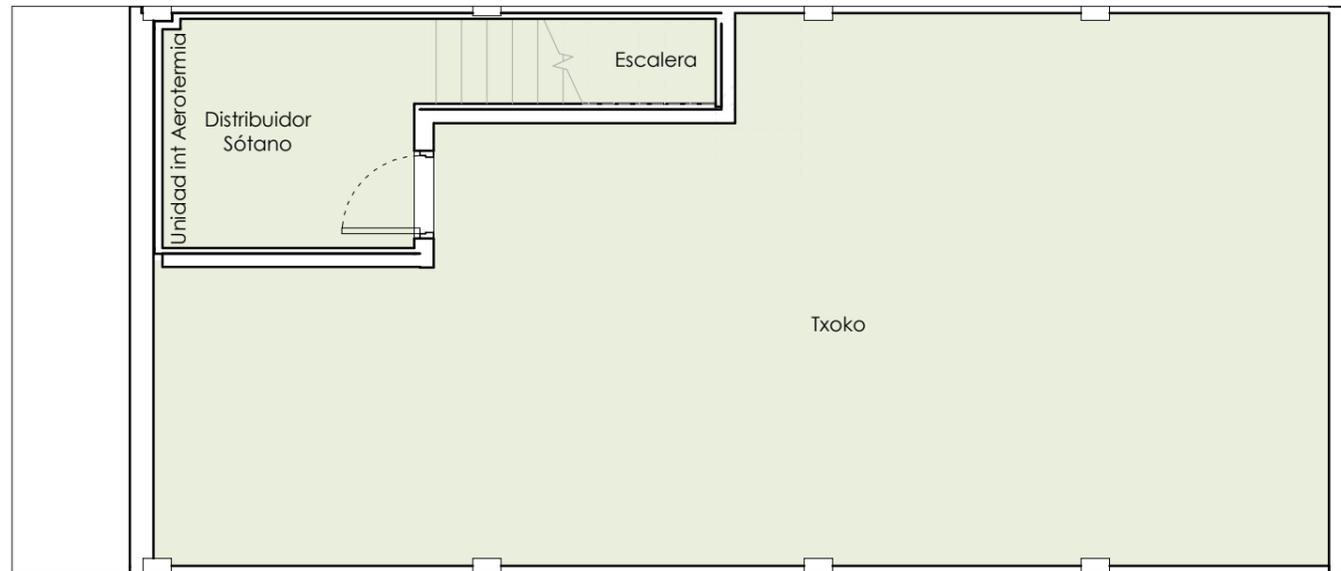

SÓTANO E: 1.75

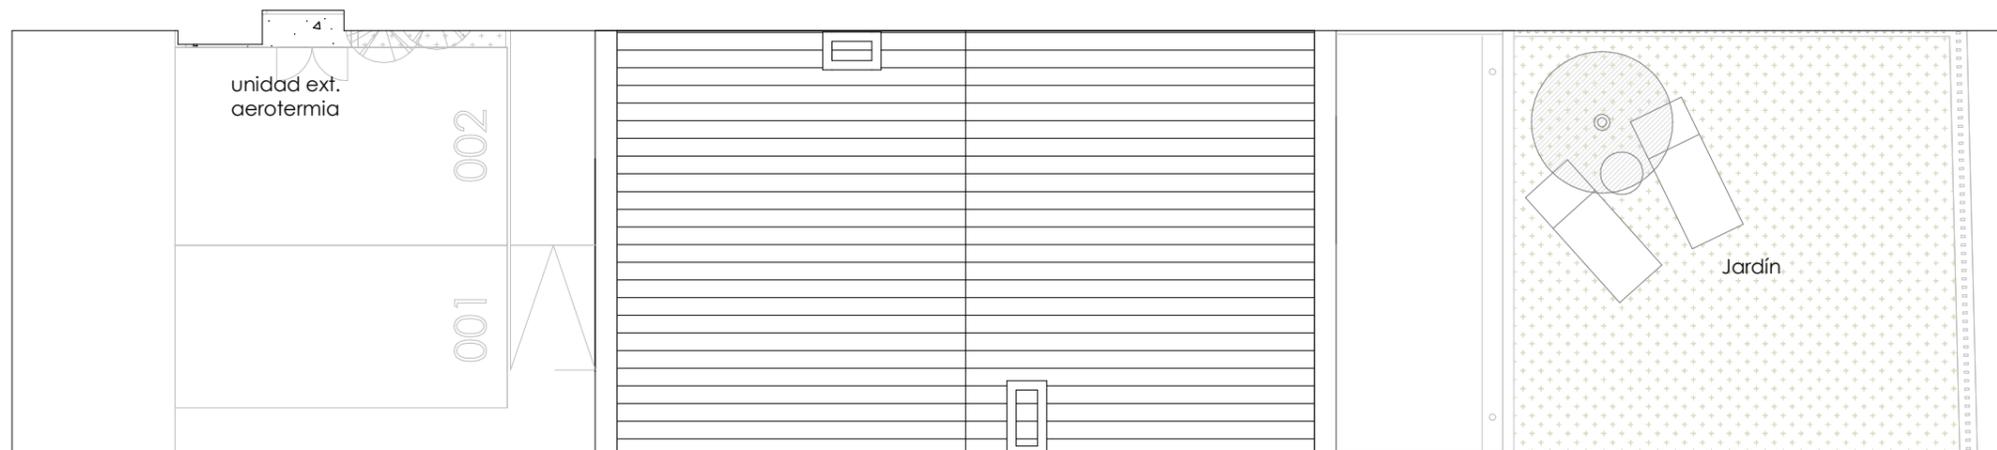

PARCELA E: 1.100

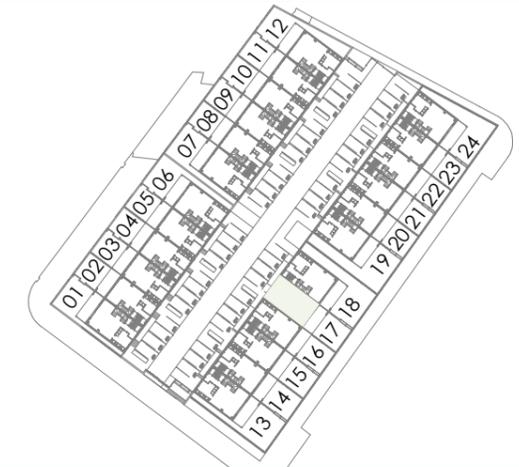

Planta sótano		Superficies útiles	70.64 m ²
Interiores	Txoko		61.24 m ²
	Distribuidor Sótano		6.72 m ²
	Escalera		2.68 m ²
Planta baja		Superficies útiles	65.66 m ²
Interiores	Vestibulo de entrada		4.72 m ²
	Cocina		9.29 m ²
	Salón-comedor		30.78 m ²
	Aseo		2.29 m ²
	Lavadero		2.29 m ²
	Escalera		1.56 m ²
	Exteriores	Porche	
Tendedero			2.02 m ²
Planta primera		Superficies útiles	66.34 m ²
Interiores	Dormitorio principal		14.55 m ²
	Dormitorio 2		10.67 m ²
	Dormitorio 3		9.72 m ²
	Baño principal		4.14 m ²
	Baño 2		4.13 m ²
	Pasillo		4.84 m ²
	Escalera		4.34 m ²
Exteriores	Terraza		13.95 m ²

TOTAL SUPERFICIE ÚTIL INTERIOR 173.96 m²

TOTAL SUPERFICIE ÚTIL EXTERIOR 28.68 m²

SUPERFICIE CONSTRUIDA VIVIENDA 234.34 m²

SUPERFICIE JARDÍN 39.31 m²

SUPERFICIE ACCESOS 32.57 m²

NOTAS: La superficie útil interior corresponde a la superficie útil cerrada de la vivienda sin incluir accesos, terrazas, jardines, solariums y aparcamientos en superficie. La superficie útil exterior (vivienda), corresponde a la superficie útil de espacios exteriores de porche, tendedero, terraza. La superficie construida vivienda es la suma de la superficie útil interior total y la superficie de los muros y tabiques, midiéndose a ejes de tabiques en aquellos que son separadores con zonas comunes u otras viviendas, y por el exterior cuando se trata de fachadas, incluyendo el porche, el tendedero y la terraza. La superficie de accesos corresponde al sumatorio de la superficie de acceso a la vivienda, instalaciones y aparcamiento en superficie.

Podrían producirse pequeñas modificaciones sobre las superficies señaladas por exigencias municipales, por criterios normativos y/o técnicos, aunque sin desvirtuar básicamente el modeloreflejado en la presente ficha de la vivienda.

El mobiliario y la vegetación tienen únicamente efecto decorativo y no están incluidos.

