



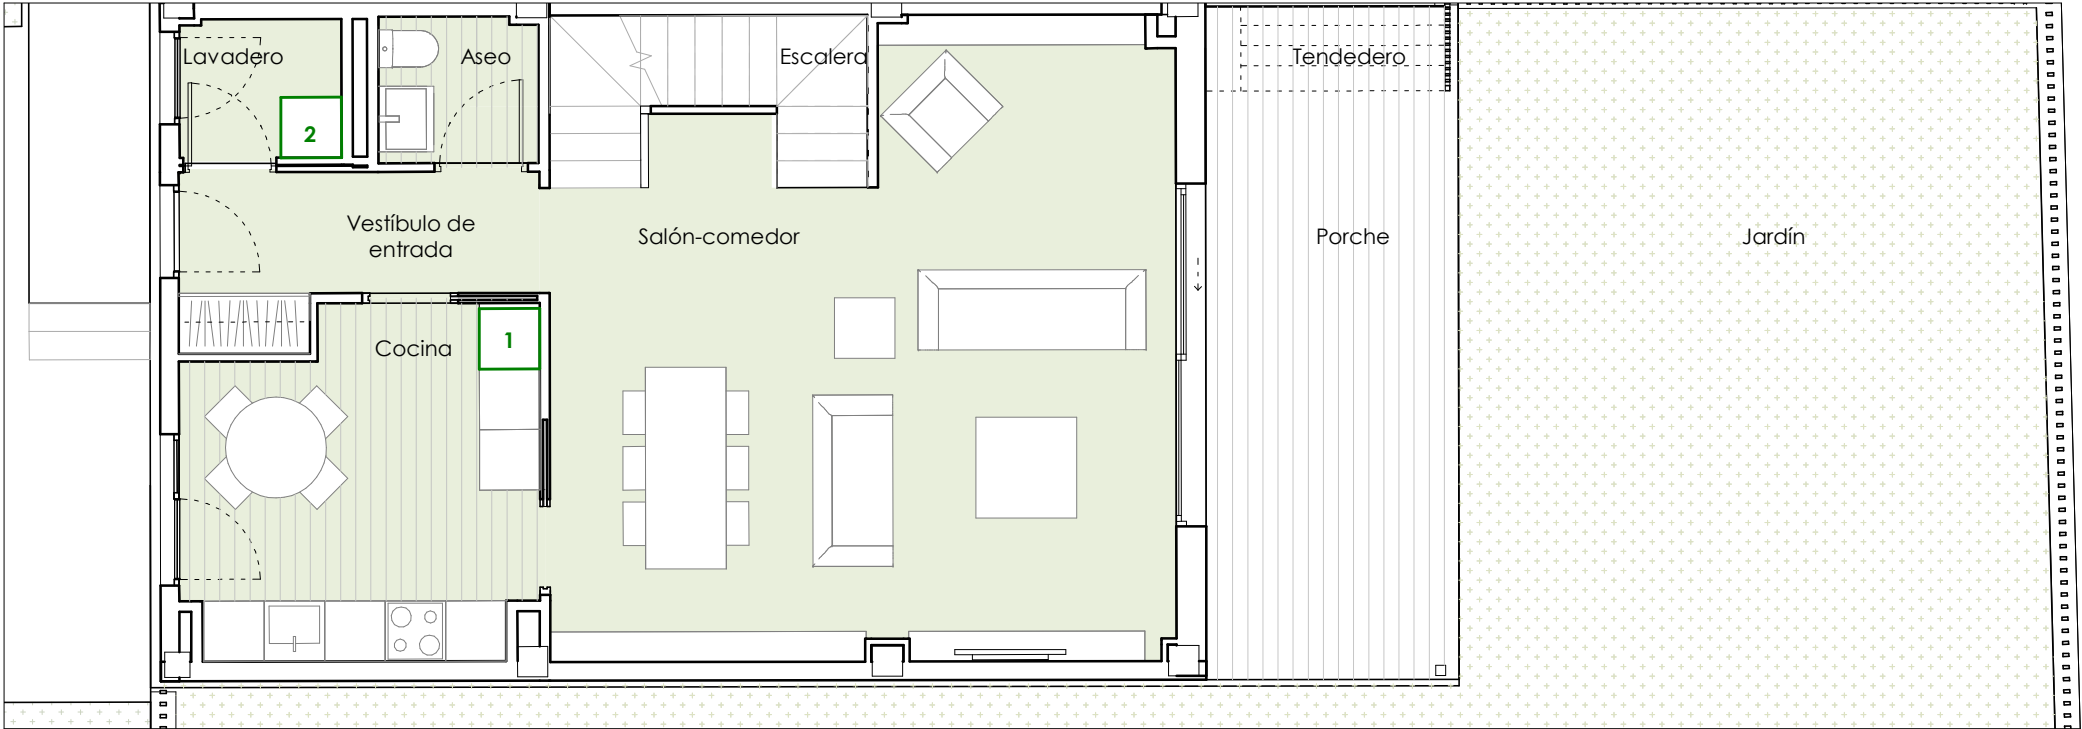


PLANTA BAJA

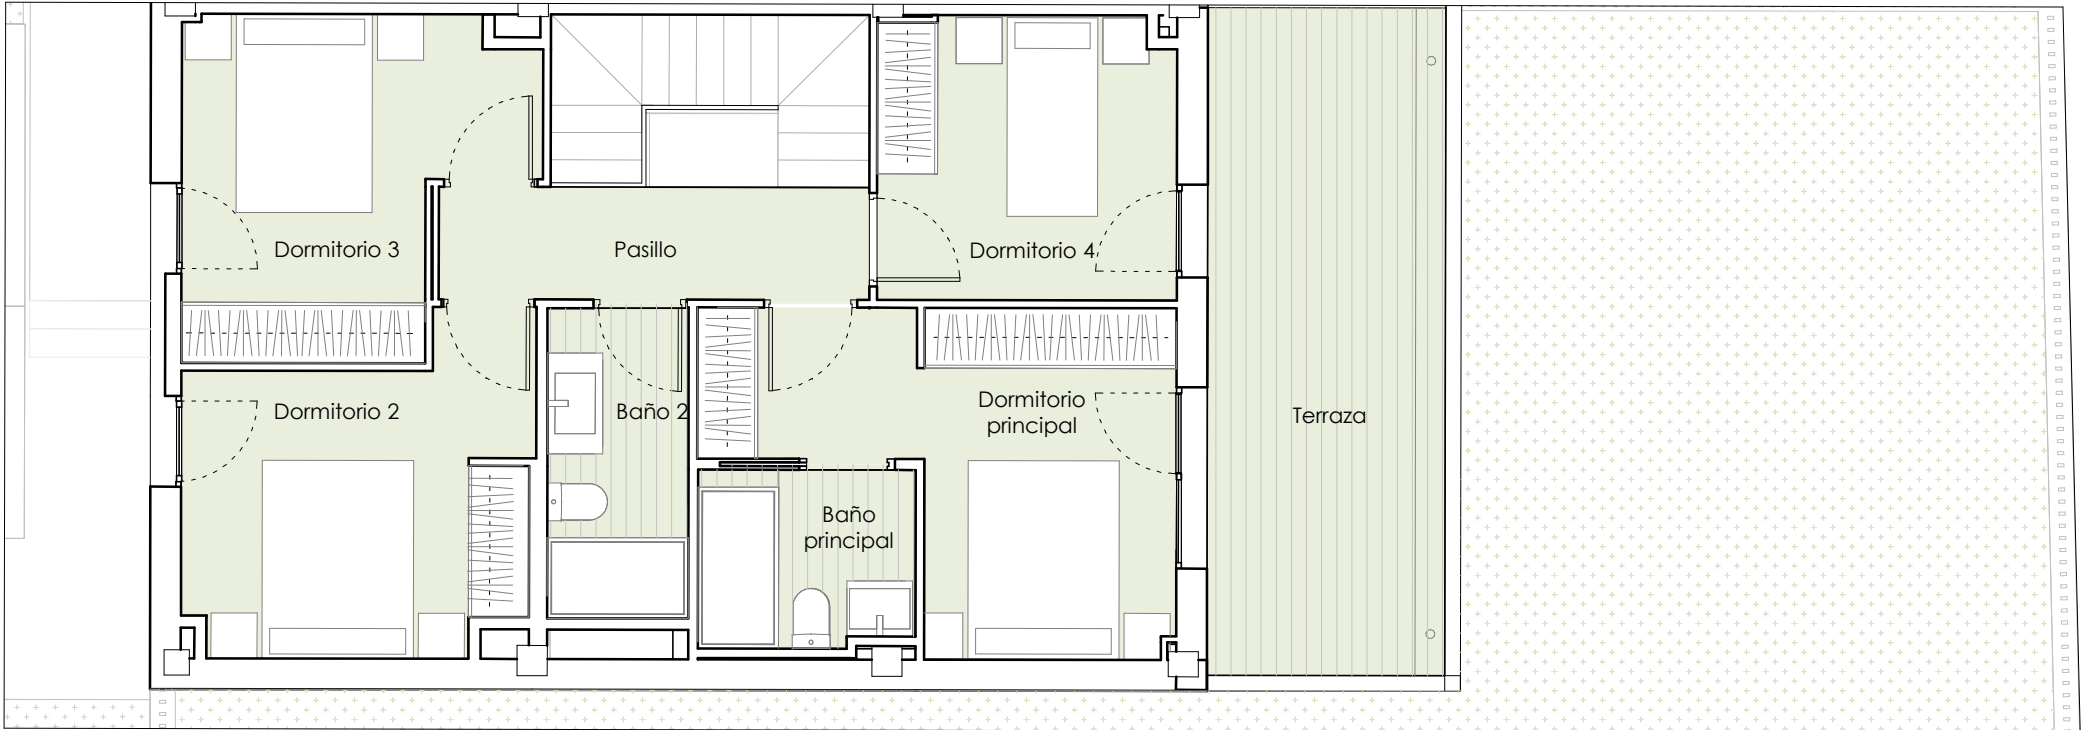

PLANTA PRIMERA

UBICACIÓN DE LOS ELECTRODOMÉSTICOS QUE NO SE SUMINISTRAN:  
1-FRIGORÍFICO  
2-LAVADORA

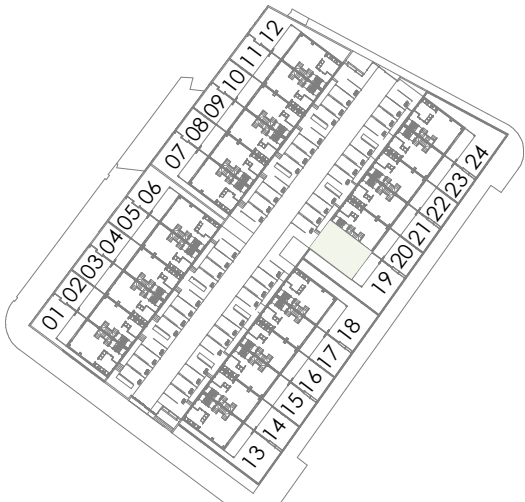


| Planta sótano                  | Superficies útiles   | 78.05 m²  |
|--------------------------------|----------------------|-----------|
| Interiores                     | Txoko                | 68.69 m²  |
|                                | Distribuidor Sótano  | 6.68 m²   |
|                                | Escalera             | 2.68 m²   |
| Planta baja                    | Superficies útiles   | 74.32 m²  |
| Interiores                     | Vestíbulo de entrada | 5.08 m²   |
|                                | Cocina               | 11.59 m²  |
|                                | Salón-comedor        | 35.02 m²  |
|                                | Aseo                 | 2.28 m²   |
|                                | Lavadero             | 2.19 m²   |
|                                | Escalera             | 1.54 m²   |
|                                |                      |           |
| Exteriores                     | Porche               | 14.60 m²  |
|                                | Tendedero            | 2.02 m²   |
|                                |                      |           |
| Planta primera                 | Superficies útiles   | 73.31 m²  |
| Interiores                     | Dormitorio principal | 12.04 m²  |
|                                | Dormitorio 2         | 10.17 m²  |
|                                | Dormitorio 3         | 10.06 m²  |
|                                | Dormitorio 4         | 8.27 m²   |
|                                | Baño principal       | 3.75 m²   |
|                                | Baño 2               | 4.31 m²   |
|                                | Pasillo              | 4.76 m²   |
|                                | Escalera             | 4.32 m²   |
| Exteriores                     |                      |           |
|                                | Terraza              | 15.63 m²  |
| TOTAL SUPERFICIE ÚTIL INTERIOR |                      | 193.43 m² |
| TOTAL SUPERFICIE ÚTIL EXTERIOR |                      | 32.25 m²  |
| SUPERFICIE CONSTRUIDA VIVIENDA |                      | 265.00 m² |
| SUPERFICIE JARDÍN              |                      | 86.87 m²  |
| SUPERFICIE ACCESOS             |                      | 33.45 m²  |

NOTAS: La superficie útil interior corresponde a la superficie útil cerrada de la vivienda sin incluir accesos, terrazas, jardines, solariums y aparcamientos en superficie. La superficie útil exterior (vivienda), corresponde a la superficie útil de espacios exteriores de porche, tendedero, terraza. La superficie construida vivienda es la suma de la superficie útil interior total y la superficie de los muros y tabiques, midiéndose a ejes de tabiques en aquellos que son separadores con zonas comunes u otras viviendas, y por el exterior cuando se trata de fachadas, incluyendo el porche, el tendedero y la terraza. La superficie de accesos corresponde al sumatorio de la superficie de acceso a la vivienda, instalaciones y aparcamiento en superficie.


Podrían producirse pequeñas modificaciones sobre las superficies señaladas por exigencias municipales, por criterios normativos y/o técnicos, aunque sin desvirtuar básicamente el modeloreflejado en la presente ficha de la vivienda.

El mobiliario y la vegetación tienen únicamente efecto decorativo y no están incluidos.




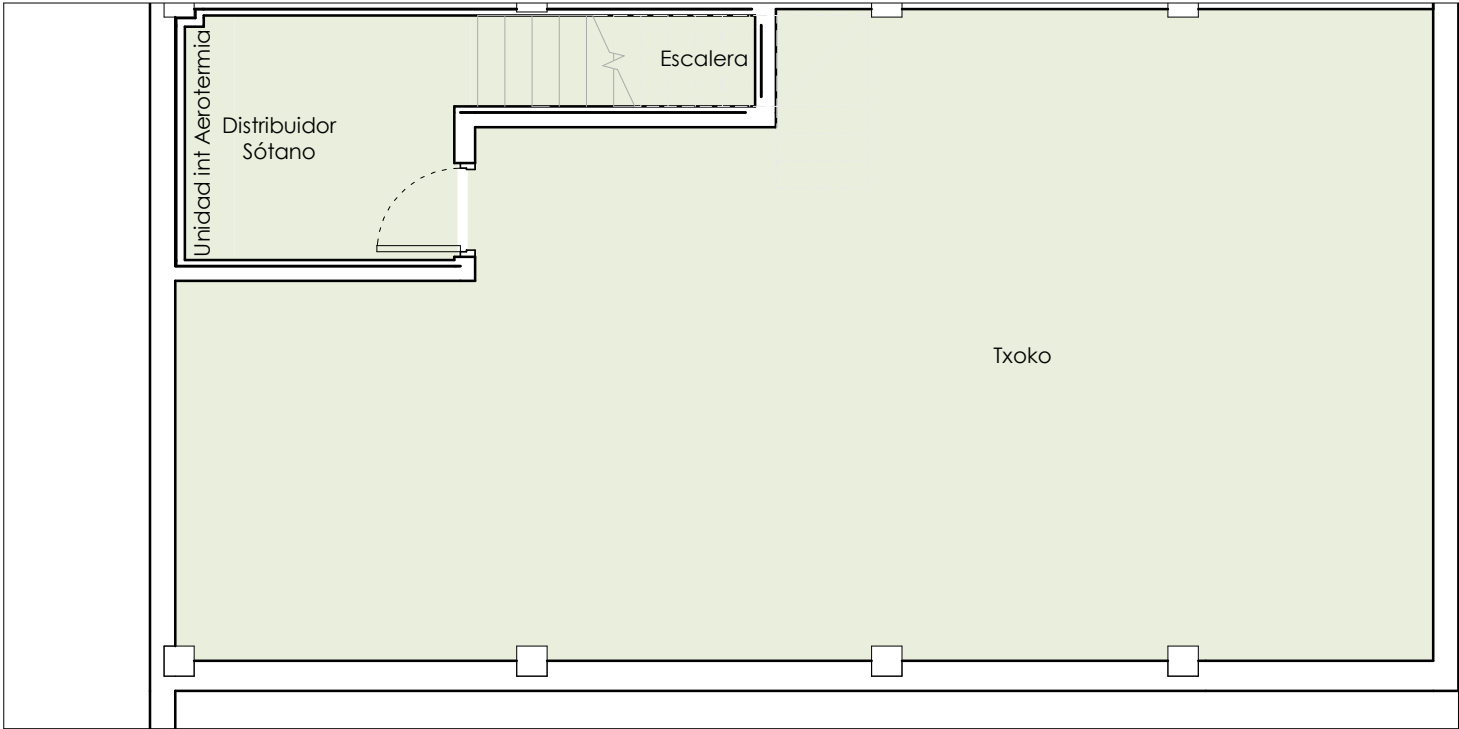

SÓTANO E: 1.75

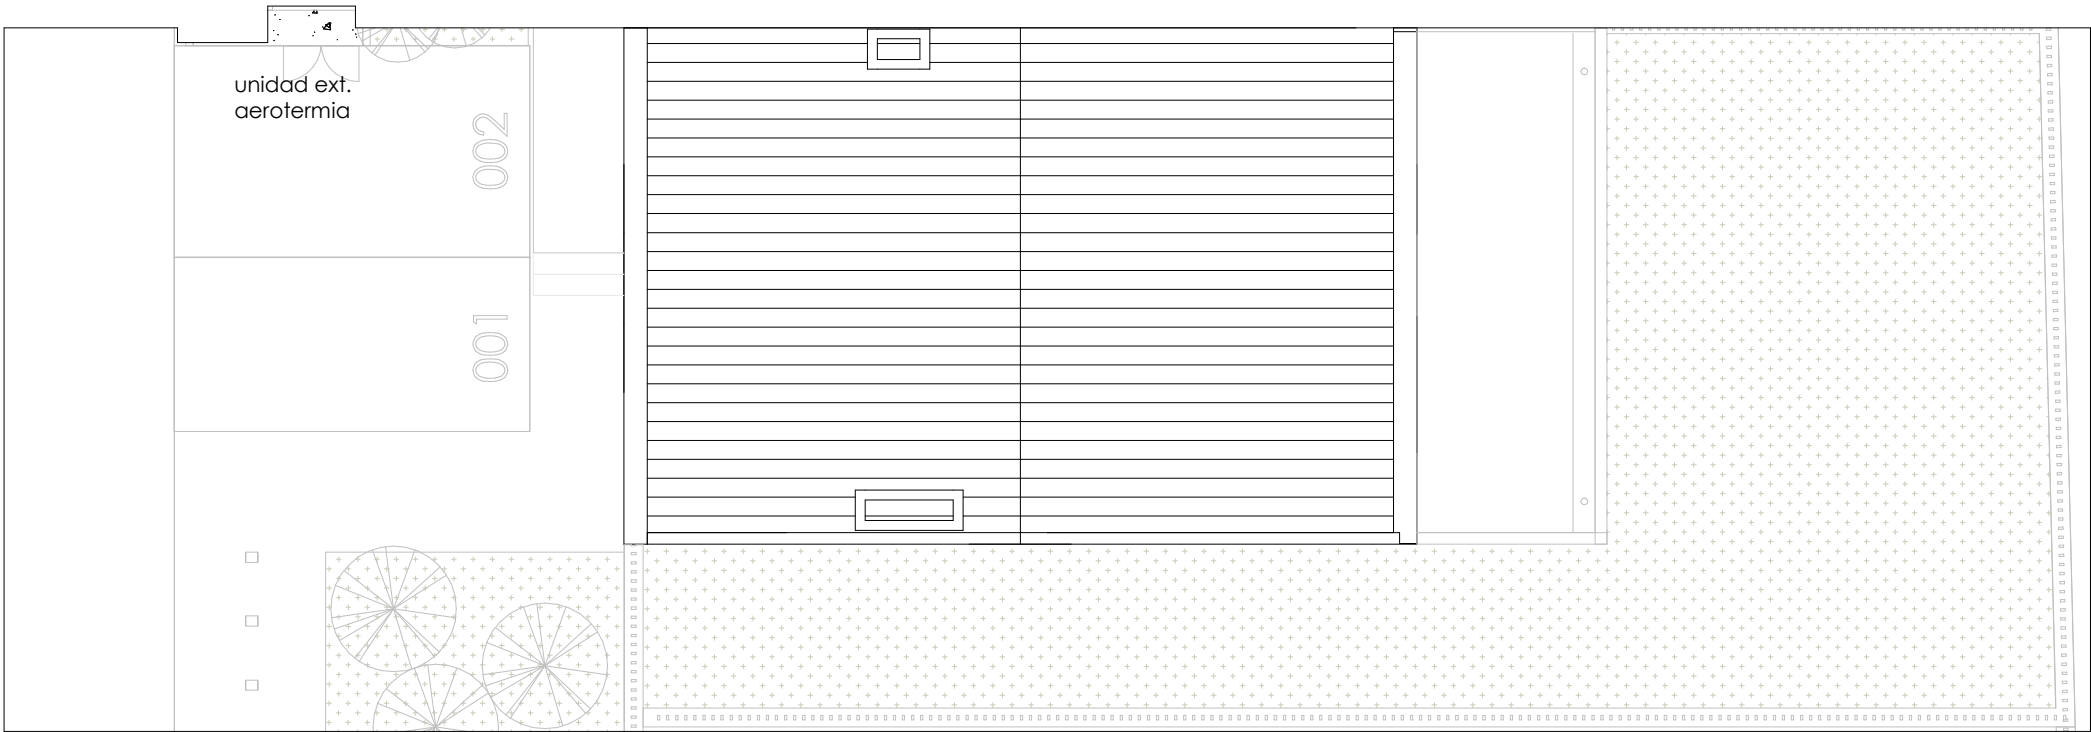

PARCELA E: 1.100

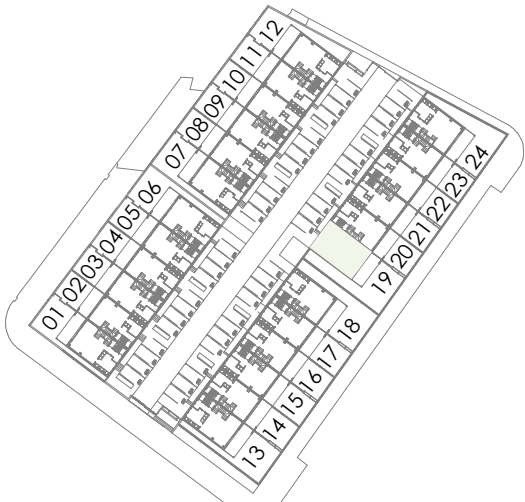

| Planta sótano                  | Superficies útiles   | 78.05 m²  |
|--------------------------------|----------------------|-----------|
| Interiores                     | Txoko                | 68.69 m²  |
|                                | Distribuidor Sótano  | 6.68 m²   |
|                                | Escalera             | 2.68 m²   |
|                                |                      |           |
| Planta baja                    | Superficies útiles   | 74.32 m²  |
| Interiores                     | Vestíbulo de entrada | 5.08 m²   |
|                                | Cocina               | 11.59 m²  |
|                                | Salón-comedor        | 35.02 m²  |
|                                | Aseo                 | 2.28 m²   |
|                                | Lavadero             | 2.19 m²   |
|                                | Escalera             | 1.54 m²   |
|                                |                      |           |
| Exteriores                     | Porche               | 14.60 m²  |
|                                | Tendedero            | 2.02 m²   |
| Planta primera                 | Superficies útiles   | 73.31 m²  |
| Interiores                     | Dormitorio principal | 12.04 m²  |
|                                | Dormitorio 2         | 10.17 m²  |
|                                | Dormitorio 3         | 10.06 m²  |
|                                | Dormitorio 4         | 8.27 m²   |
|                                | Baño principal       | 3.75 m²   |
|                                | Baño 2               | 4.31 m²   |
|                                | Pasillo              | 4.76 m²   |
|                                | Escalera             | 4.32 m²   |
| Exteriores                     | Terraza              | 15.63 m²  |
|                                |                      |           |
| TOTAL SUPERFICIE ÚTIL INTERIOR |                      | 193.43 m² |
| TOTAL SUPERFICIE ÚTIL EXTERIOR |                      | 32.25 m²  |
| SUPERFICIE CONSTRUIDA VIVIENDA |                      | 265.00 m² |
| SUPERFICIE JARDÍN              |                      | 86.87 m²  |
| SUPERFICIE ACCESOS             |                      | 33.45 m²  |

NOTAS: La superficie útil interior corresponde a la superficie útil cerrada de la vivienda sin incluir accesos, terrazas, jardines, solariums y aparcamientos en superficie. La superficie útil exterior (vivienda), corresponde a la superficie útil de espacios exteriores de porche, tendedero, terraza. La superficie construida vivienda es la suma de la superficie útil interior total y la superficie de los muros y tabiques, midiéndose a ejes de tabiques en aquellos que son separadores con zonas comunes u otras viviendas, y por el exterior cuando se trata de fachadas, incluyendo el porche, el tendedero y la terraza. La superficie de accesos corresponde al sumatorio de la superficie de acceso a la vivienda, instalaciones y aparcamiento en superficie.

Podrían producirse pequeñas modificaciones sobre las superficies señaladas por exigencias municipales, por criterios normativos y/o técnicos, aunque sin desvirtuar básicamente el modelo reflejado en la presente ficha de la vivienda.

El mobiliario y la vegetación tienen únicamente efecto decorativo y no están incluidos.

