



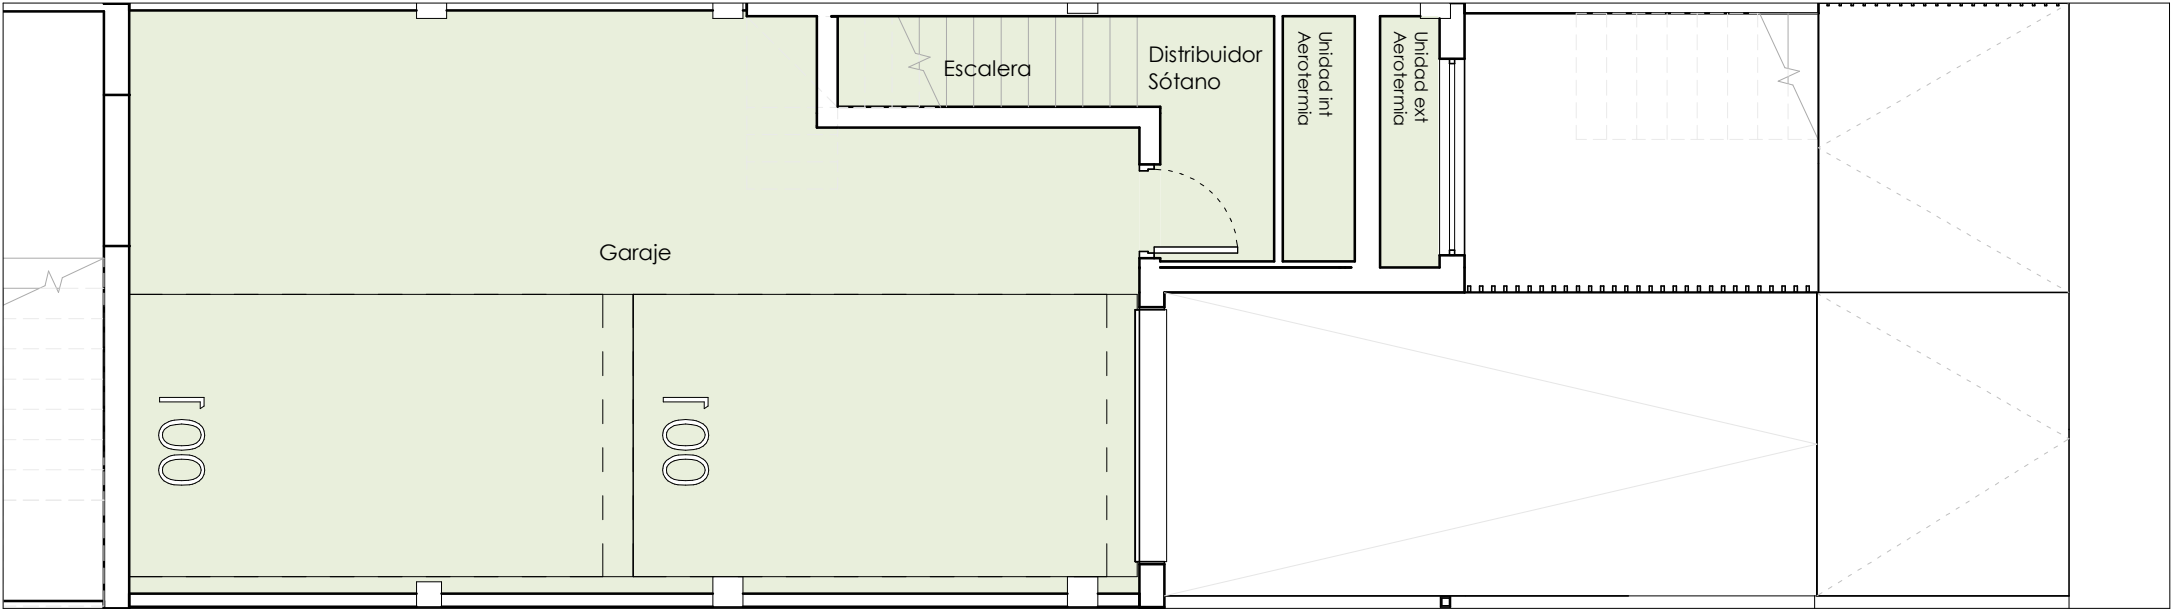

SÓTANO E: 1:75

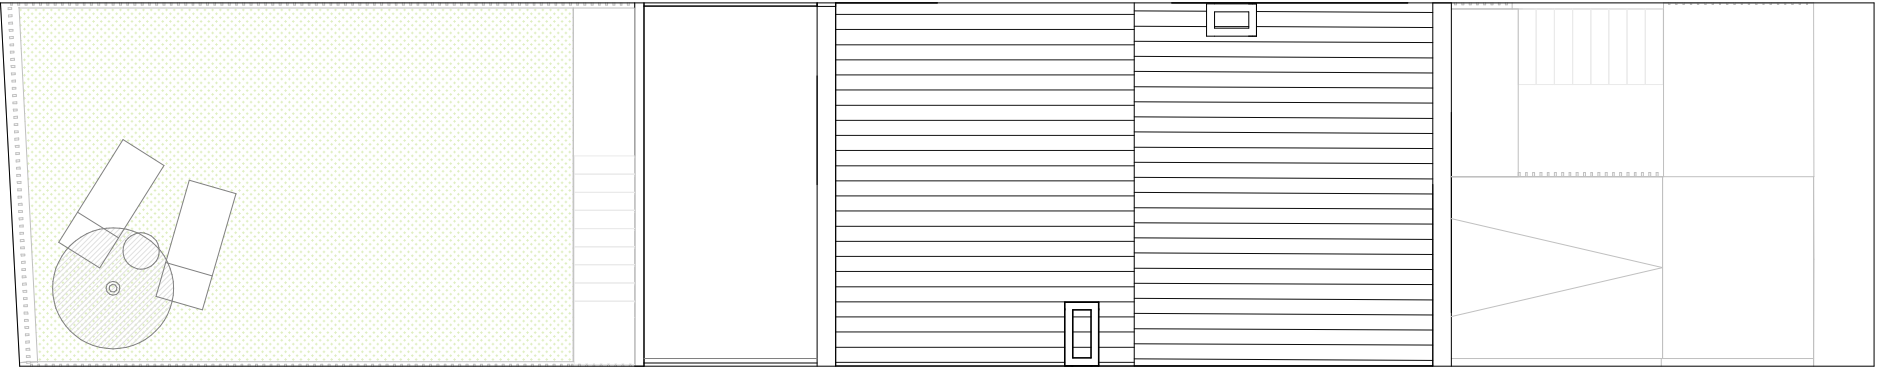

PARCELA E:1.125




Planta sótano	Superficies útiles	59.70 m²
Interiores	Garaje	54.07 m²
	Distribuidor Sótano	2.95 m²
	Escalera	2.67 m²
Planta baja	Superficies útiles	68.39 m²
Interiores	Vestibulo de entrada	4.75 m²
	Cocina	9.32 m²
	Salón-comedor	30.50 m²
	Aseo	2.28 m²
	Lavadero	2.26 m²
	Escalera	1.55 m²
Exteriores	Porche	15.23 m²
	Tendedero	2.48 m²
Planta primera	Superficies útiles	68.46 m²
Interiores	Dormitorio principal	14.25 m²
	Dormitorio 2	9.71 m²
	Dormitorio 3	10.39 m²
	Baño principal	4.03 m²
	Baño 2	4.05 m²
	Pasillo	4.79 m²
	Escalera	4.34 m²
Exteriores	Terraza	16.88 m²
TOTAL SUPERFICIE ÚTIL INTERIOR		161.95 m²
TOTAL SUPERFICIE ÚTIL EXTERIOR		34.60 m²
SUPERFICIE CONSTRUIDA VIVIENDA		233.28 m²
SUPERFICIE TOTAL PARCELA		179.00 m²
SUPERFICIE JARDÍN		62.03 m²
SUPERFICIE ACCESOS		36.09 m²

NOTAS: La superficie útil interior corresponde a la superficie útil cerrada de la vivienda sin incluir accesos, terrazas, jardines, solariums y aparcamientos en superficie. La superficie útil exterior (vivienda), corresponde a la superficie útil de espacios exteriores de porche, tendedero, terraza. La superficie útil exterior (parcela), corresponde al sumatorio de los espacios de planta baja, siendo esto los accesos, jardines, terrazas pavimentadas y aparcamientos en superficies y vivienda. La superficie construida vivienda es la suma de la superficie útil interior total y la superficie de los muros y tabiques, midiéndose a ejes de tabiques en aquellos que son separadores con zonas comunes u otras viviendas, y por el exterior cuando se trata de fachadas, incluyendo el porche, el tendedero y la terraza.


Podrían producirse pequeñas modificaciones sobre las superficies señaladas por exigencias municipales, por criterios normativos y/o técnicos, aunque sin desvirtuar básicamente el modeloreflejado en la presente ficha de la vivienda.

El mobiliario y la vegetación tienen únicamente efecto decorativo y no están incluidos.



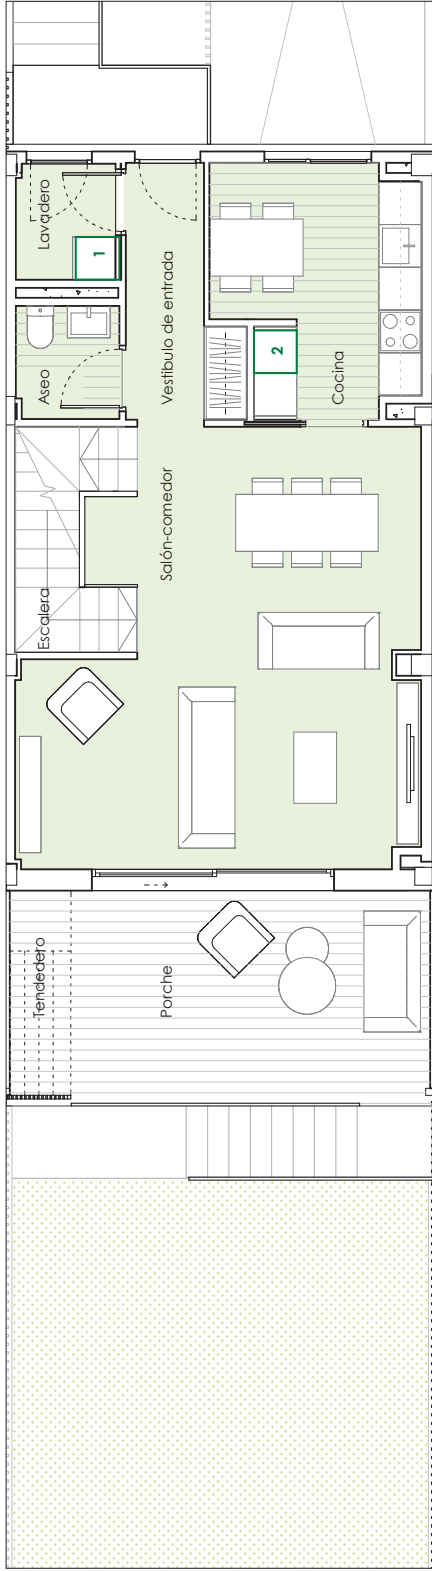

PLANTA BAJA

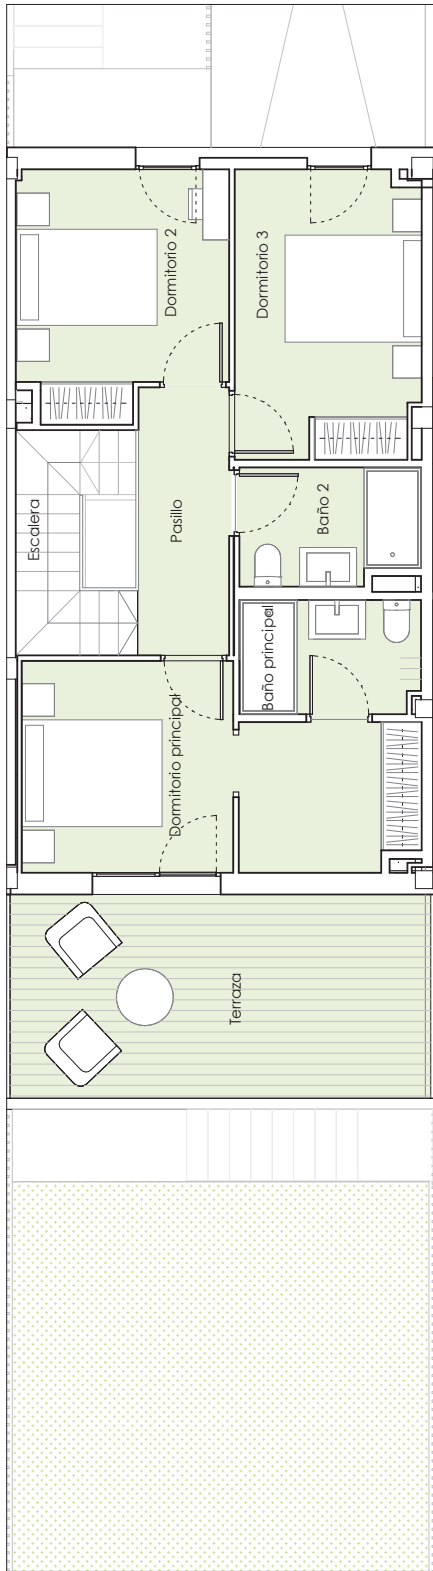

PLANTA PRIMERA

UBICACIÓN DE LOS ELECTRODOMÉSTICOS QUE NO SE SUMINISTRAN:
1- LAVADORA
2-FRIGORÍFICO



Planta sótano	Superficies útiles	59.70 m²
Interiores	Garaje	54.07 m²
	Distribuidor Sótano	2.95 m²
	Escalera	2.67 m²
Planta baja	Superficies útiles	68.39 m²
Interiores	Vestíbulo de entrada	4.75 m²
	Cocina	9.32 m²
	Salón-comedor	30.50 m²
	Aseo	2.28 m²
	Lavadero	2.26 m²
	Escalera	1.55 m²
Exteriores	Porche	15.23 m²
	Tendedero	2.48 m²
Planta primera	Superficies útiles	68.46 m²
Interiores	Dormitorio principal	14.25 m²
	Dormitorio 2	9.71 m²
	Dormitorio 3	10.39 m²
	Baño principal	4.03 m²
	Baño 2	4.05 m²
	Pasillo	4.79 m²
	Escalera	4.34 m²
Exteriores	Terraza	16.88 m²
TOTAL SUPERFICIE ÚTIL INTERIOR		161.95 m²
TOTAL SUPERFICIE ÚTIL EXTERIOR		34.60 m²
SUPERFICIE CONSTRUIDA VIVIENDA		233.28 m²
SUPERFICIE TOTAL PARCELA		179.00 m²
SUPERFICIE JARDÍN		62.03 m²
SUPERFICIE ACCESOS		36.09 m²

NOTAS: La superficie útil interior corresponde a la superficie útil cerrada de la vivienda sin incluir accesos, terrazas, jardines y aparcamientos en superficie. La superficie útil exterior (vivienda), corresponde a la superficie útil de espacios exteriores de la vivienda sin incluir accesos, terrazas, jardines y aparcamientos en superficie. La superficie construida es la suma de las superficies de la planta baja, planta sótano, accesos, jardines, terrazas pavimentadas y aparcamientos en superficie y vivienda. La superficie construida vivienda es la suma de la superficie útil interior total y la superficie de los muros y tabiques, midiéndose a ejes de tabiques en aquellos que son separadores con zonas comunes u otras viviendas, y por el exterior cuando se trata de fachadas, incluyendo el porche, el tendedero y la terraza.

Podrán producirse pequeñas modificaciones sobre las superficies señaladas por exigencias municipales por criterios normativos y/o técnicos, aunque sin desvirtuar básicamente el modelorelejado en la presente ficha de la vivienda.

El mobiliario y la vegetación tienen únicamente efecto decorativo y no están incluidos.