



PLANTA BAJA

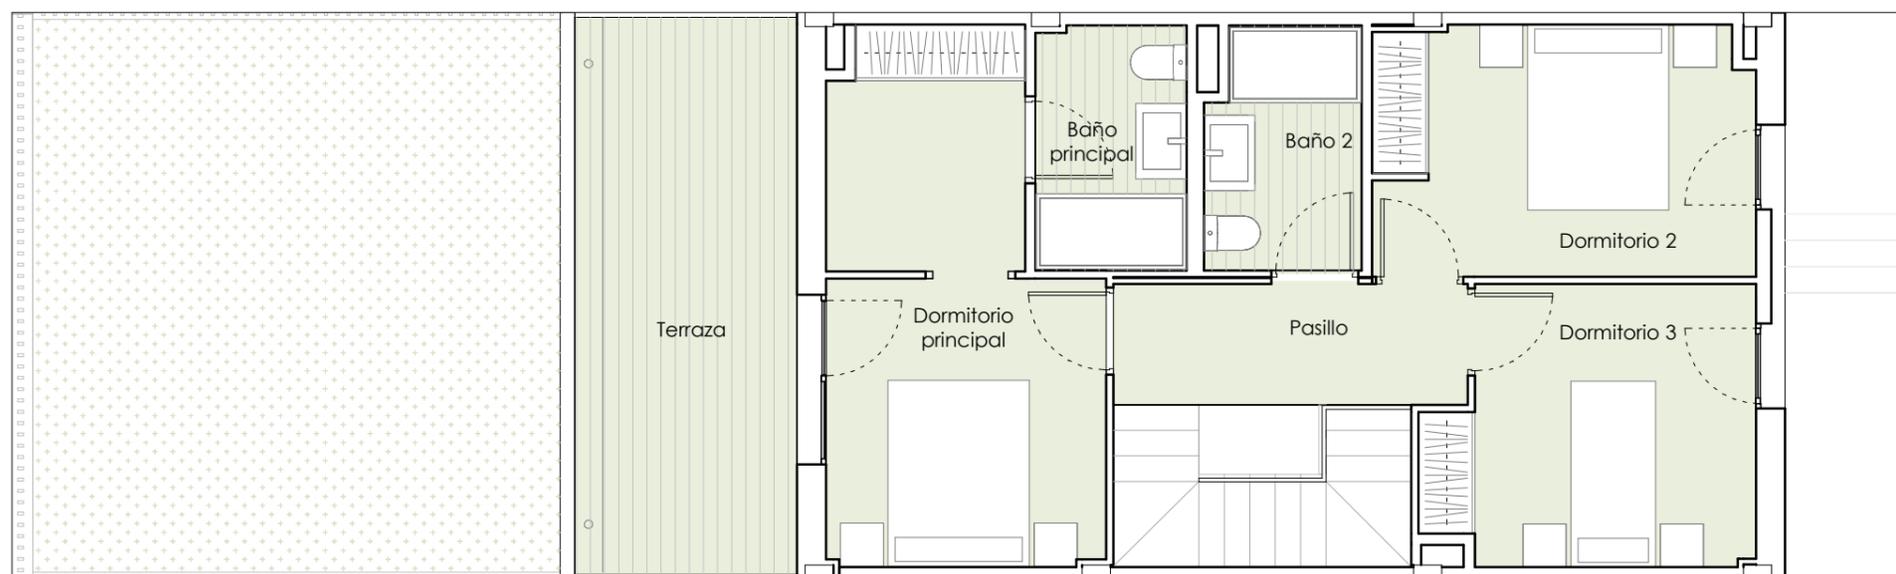

PLANTA PRIMERA

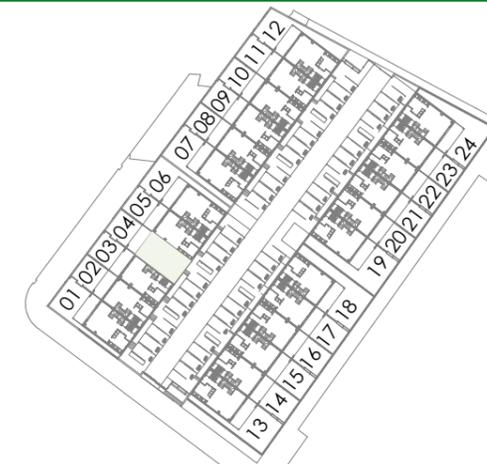

<b>Planta sótano</b>	<b>Superficies útiles</b>	<b>70.64 m<sup>2</sup></b>
Interiores	Txoko	61.24 m <sup>2</sup>
	Distribuidor Sótano	6.72 m <sup>2</sup>
	Escalera	2.68 m <sup>2</sup>
<b>Planta baja</b>	<b>Superficies útiles</b>	<b>65.69 m<sup>2</sup></b>
Interiores	Vestíbulo de entrada	4.72 m <sup>2</sup>
	Cocina	9.41 m <sup>2</sup>
	Salón-comedor	30.78 m <sup>2</sup>
	Aseo	2.29 m <sup>2</sup>
	Lavadero	2.20 m <sup>2</sup>
	Escalera	1.56 m <sup>2</sup>
Exteriores	Porche	12.71 m <sup>2</sup>
	Tendedero	2.02 m <sup>2</sup>
<b>Planta primera</b>	<b>Superficies útiles</b>	<b>66.34 m<sup>2</sup></b>
Interiores	Dormitorio principal	14.55 m <sup>2</sup>
	Dormitorio 2	10.67 m <sup>2</sup>
	Dormitorio 3	9.72 m <sup>2</sup>
	Baño principal	4.14 m <sup>2</sup>
	Baño 2	4.13 m <sup>2</sup>
	Pasillo	4.84 m <sup>2</sup>
	Escalera	4.34 m <sup>2</sup>
Exteriores	Terraza	13.95 m <sup>2</sup>
<b>TOTAL SUPERFICIE ÚTIL INTERIOR</b>		<b>173.99 m<sup>2</sup></b>
<b>TOTAL SUPERFICIE ÚTIL EXTERIOR</b>		<b>28.68 m<sup>2</sup></b>
<b>SUPERFICIE CONSTRUIDA VIVIENDA CERRADA</b>		<b>204.10 m<sup>2</sup></b>
<b>SUPERFICIE JARDÍN</b>		<b>35.19 m<sup>2</sup></b>

**UBICACIÓN DE LOS ELECTRODOMÉSTICOS QUE NO SE SUMINISTRAN:**


- 1-FRIGORÍFICO
- 2-LAVADORA

NOTAS: La superficie útil interior corresponde a la superficie útil cerrada de la vivienda sin incluir accesos, terrazas, jardines, solariums y aparcamientos en superficie. La superficie útil exterior (vivienda), corresponde a la superficie útil de espacios exteriores de porche, tendedero, terraza. La superficie útil exterior (parcela), corresponde al sumatorio de los espacios de planta baja, siendo esto los accesos, jardines, terrazas pavimentadas y aparcamientos en superficies y vivienda. La superficie construida vivienda es la suma de la superficie útil interior total y la superficie de los muros y tabiques, midiéndose a ejes de tabiques en aquellos que son separadores con zonas comunes u otras viviendas, y por el exterior cuando se trata de fachadas, incluyendo el porche, el tendedero y la terraza.


Podrían producirse pequeñas modificaciones sobre las superficies señaladas por exigencias municipales, por criterios normativos y/o técnicos, aunque sin desvirtuar básicamente el modeloreflejado en la presente ficha de la vivienda.

El mobiliario y la vegetación tienen únicamente efecto decorativo y no están incluidos.




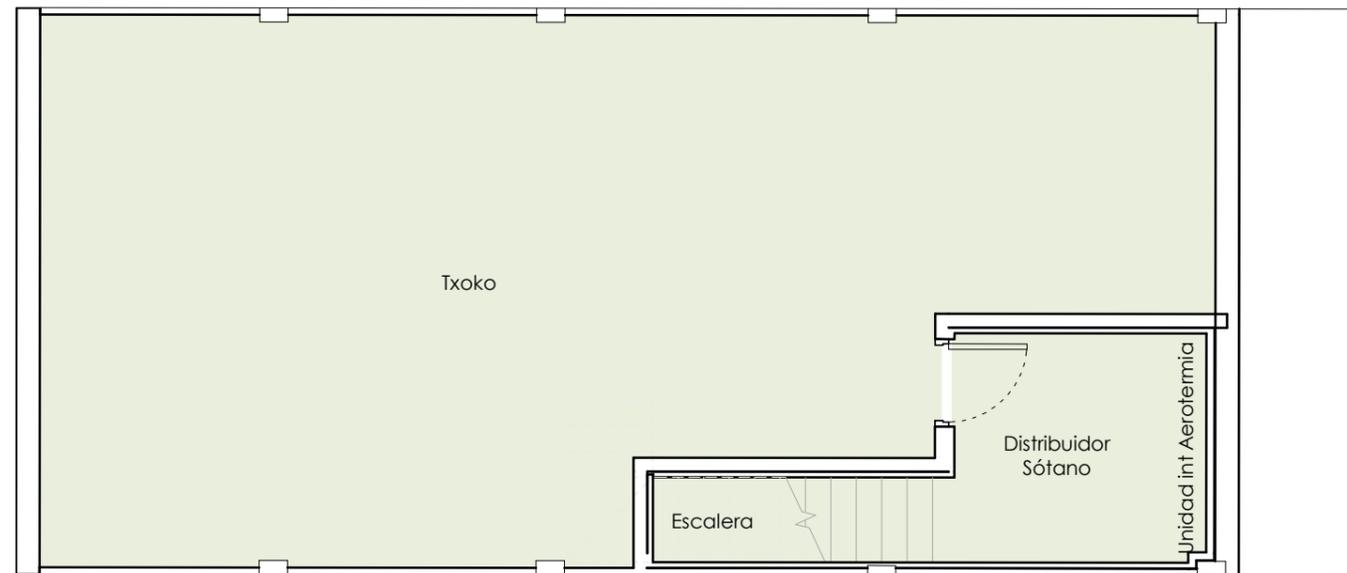

SÓTANO E: 1.75

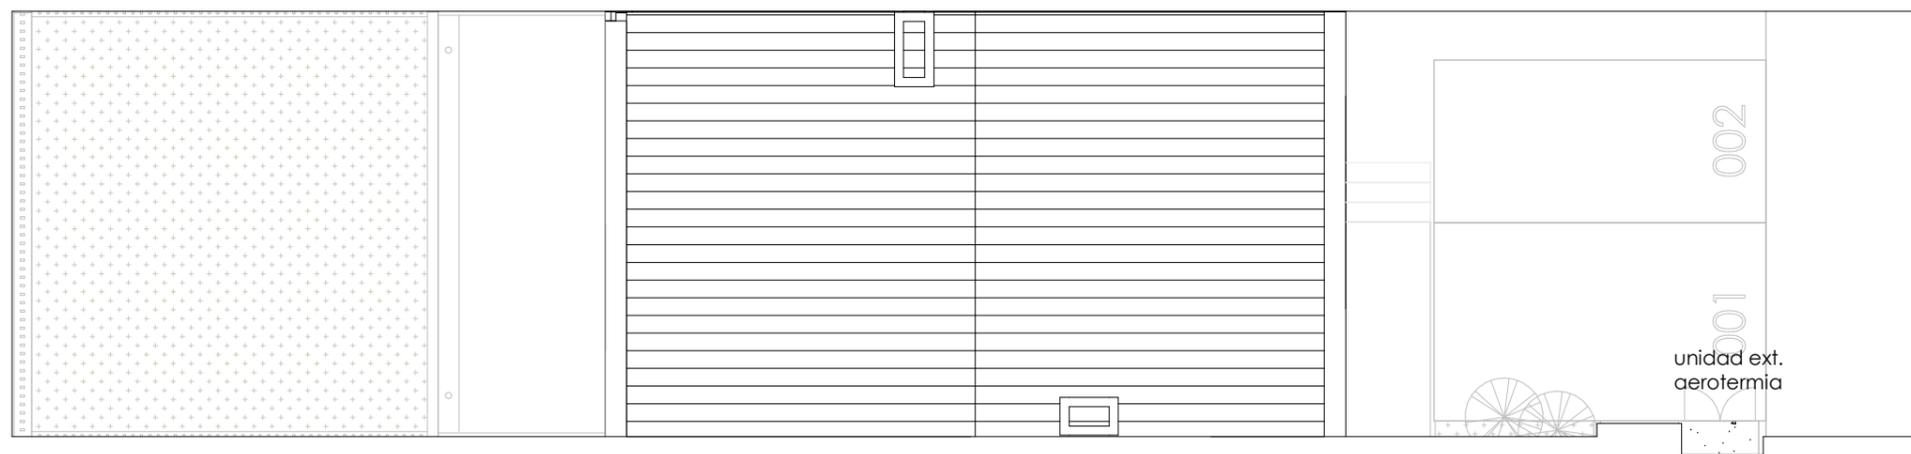

PARCELA E: 1.100

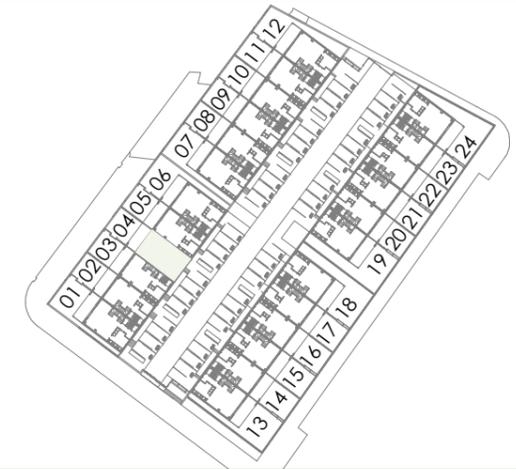

Planta sótano		Superficies útiles	70.64 m <sup>2</sup>
Interiores	Txoko		61.24 m <sup>2</sup>
	Distribuidor Sótano		6.72 m <sup>2</sup>
	Escalera		2.68 m <sup>2</sup>
Planta baja		Superficies útiles	66.69 m <sup>2</sup>
Interiores	Vestibulo de entrada		4.72 m <sup>2</sup>
	Cocina		9.41 m <sup>2</sup>
	Salón-comedor		30.78 m <sup>2</sup>
	Aseo		2.29 m <sup>2</sup>
	Lavadero		2.20 m <sup>2</sup>
	Escalera		1.56 m <sup>2</sup>
Exteriores	Porche		12.71 m <sup>2</sup>
	Tendedero		2.02 m <sup>2</sup>
Planta primera		Superficies útiles	66.34 m <sup>2</sup>
Interiores	Dormitorio principal		14.55 m <sup>2</sup>
	Dormitorio 2		10.67 m <sup>2</sup>
	Dormitorio 3		9.72 m <sup>2</sup>
	Baño principal		4.14 m <sup>2</sup>
	Baño 2		4.13 m <sup>2</sup>
	Pasillo		4.84 m <sup>2</sup>
	Escalera		4.34 m <sup>2</sup>
Exteriores	Terraza		13.95 m <sup>2</sup>
<b>TOTAL SUPERFICIE ÚTIL INTERIOR</b>			<b>173.99 m<sup>2</sup></b>
<b>TOTAL SUPERFICIE ÚTIL EXTERIOR</b>			<b>28.68 m<sup>2</sup></b>
<b>SUPERFICIE CONSTRUIDA VIVIENDA CERRADA</b>			<b>204.10 m<sup>2</sup></b>
<b>SUPERFICIE JARDÍN</b>			<b>35.19 m<sup>2</sup></b>

NOTAS: La superficie útil interior corresponde a la superficie útil cerrada de la vivienda sin incluir accesos, terrazas, jardines, solariums y aparcamientos en superficie. La superficie útil exterior (vivienda), corresponde a la superficie útil de espacios exteriores de porche, tendedero, terraza. La superficie útil exterior (parcela), corresponde al sumatorio de los espacios de planta baja, siendo esto los accesos, jardines, terrazas pavimentadas y aparcamientos en superficies y vivienda. La superficie construida vivienda es la suma de la superficie útil interior total y la superficie de los muros y tabiques, midiéndose a ejes de tabiques en aquellos que son separadores con zonas comunes u otras viviendas, y por el exterior cuando se trata de fachadas, incluyendo el porche, el tendedero y la terraza.

Podrían producirse pequeñas modificaciones sobre las superficies señaladas por exigencias municipales, por criterios normativos y/o técnicos, aunque sin desvirtuar básicamente el modeloreflejado en la presente ficha de la vivienda.

El mobiliario y la vegetación tienen únicamente efecto decorativo y no están incluidos.

