



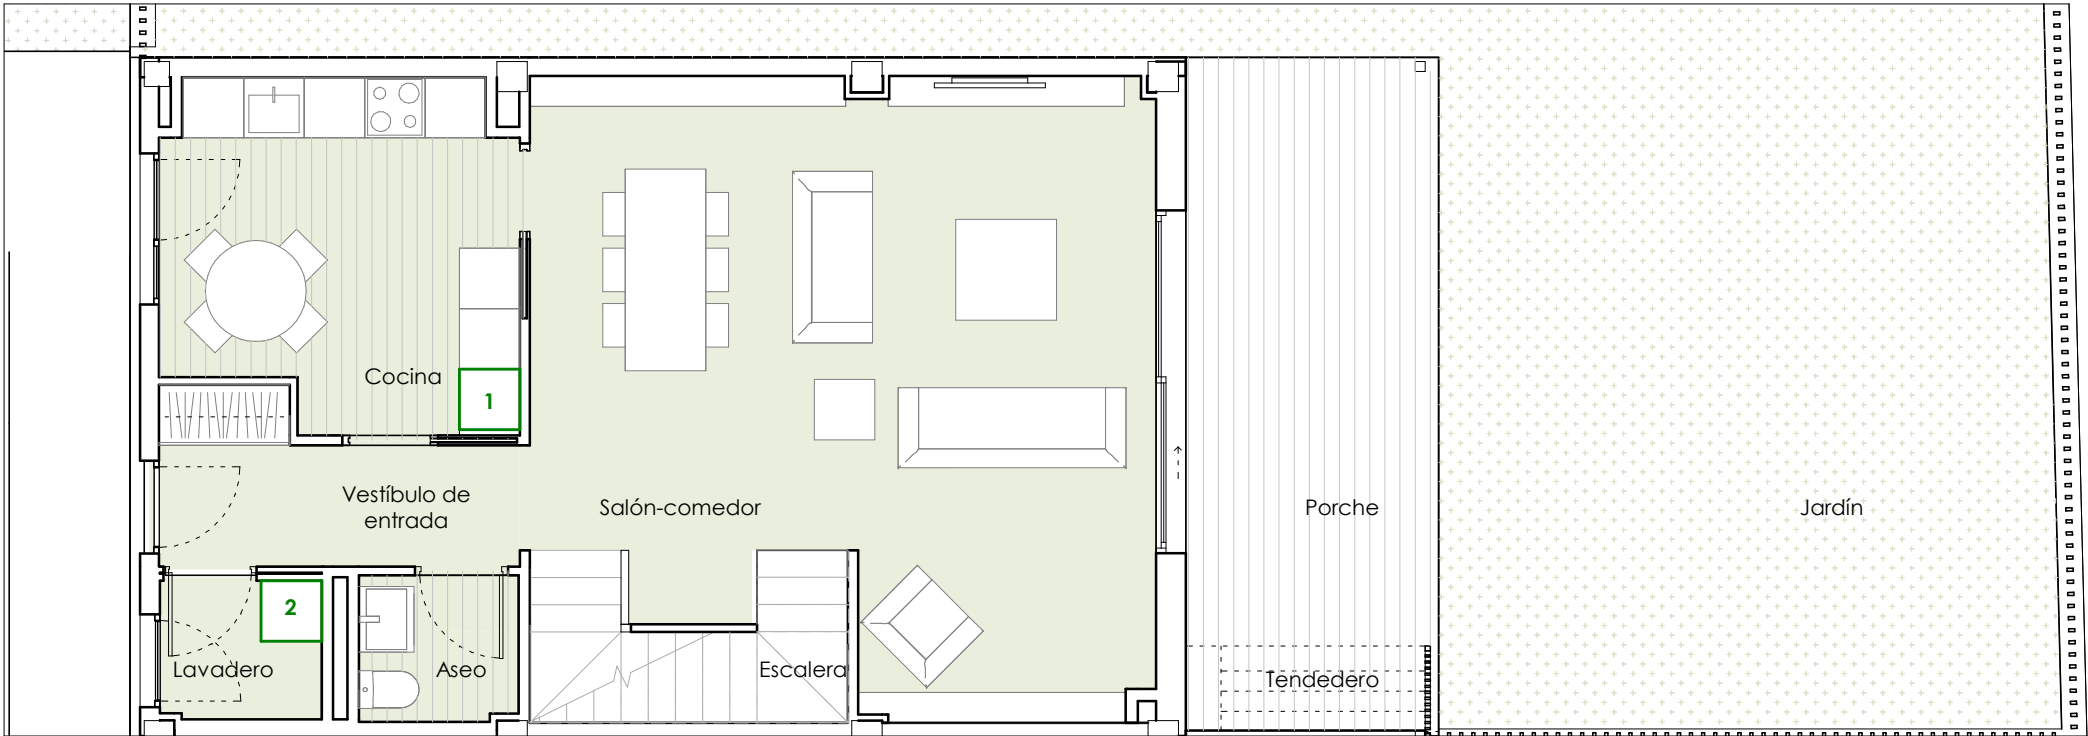


PLANTA BAJA

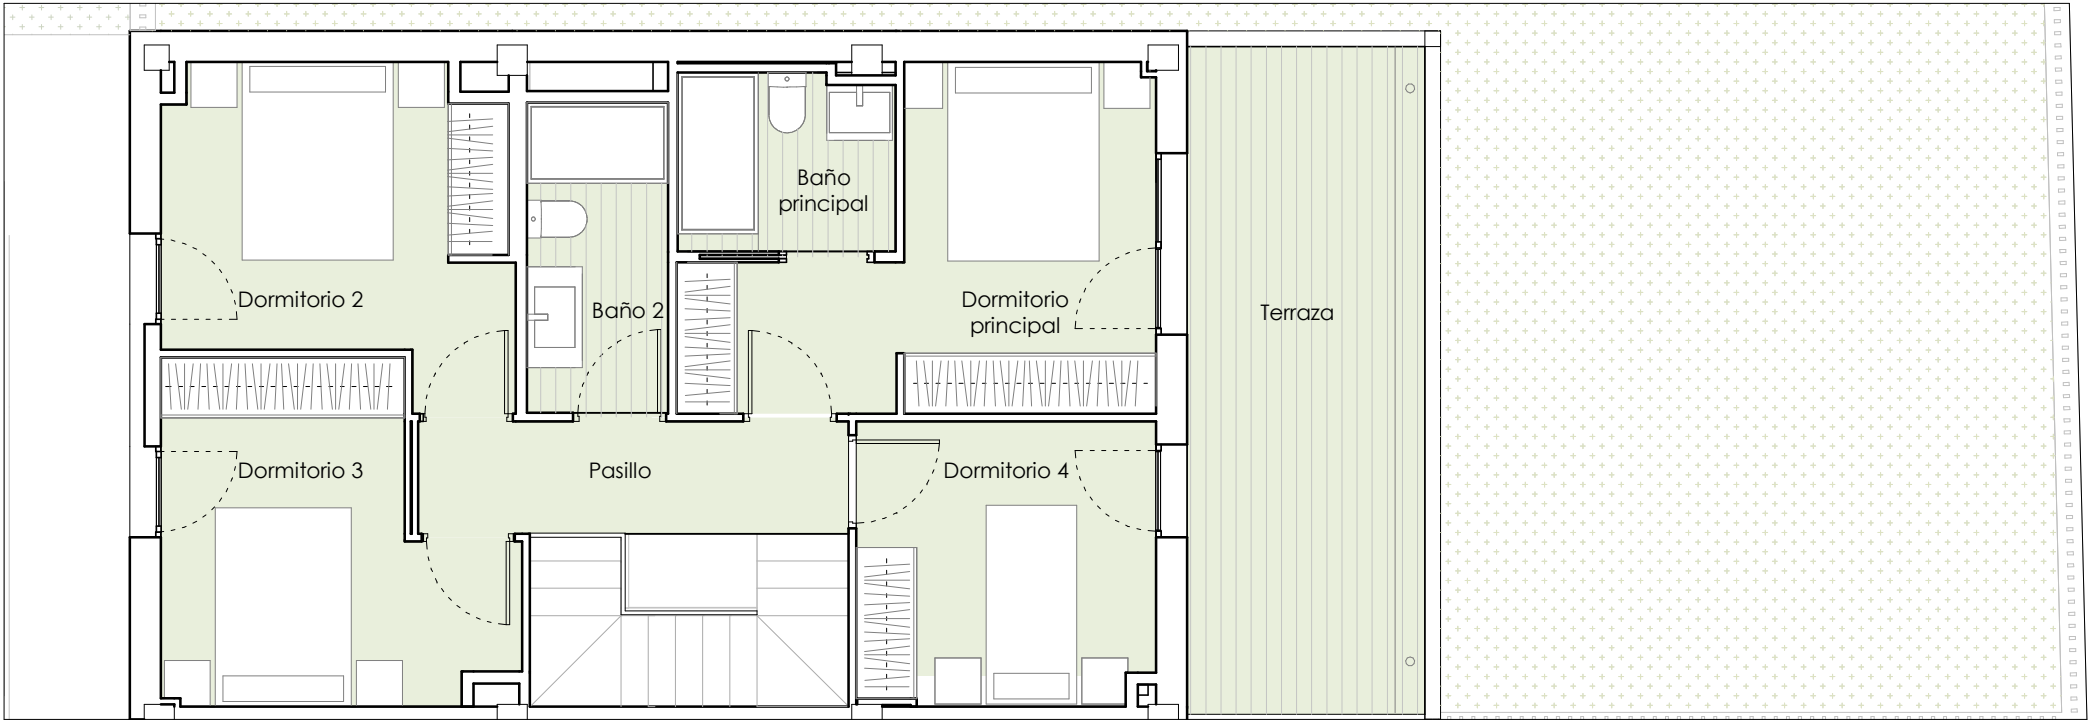

PLANTA PRIMERA

UBICACIÓN DE LOS ELECTRODOMÉSTICOS QUE NO SE SUMINISTRAN:
1-FRIGORÍFICO
2-LAVADORA

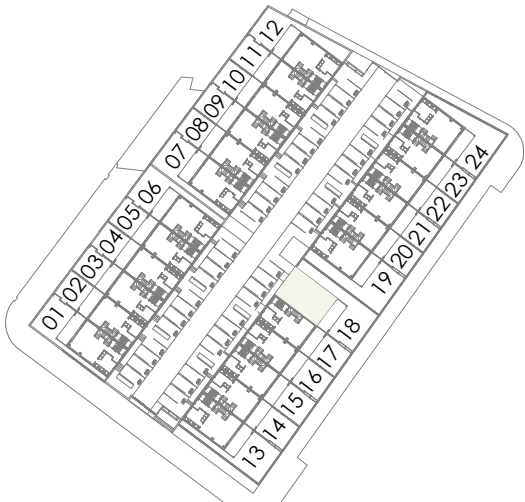


Planta sótano	Superficies útiles	78.05 m²
Interiores	Txoko	68.69 m²
	Distribuidor Sótano	6.68 m²
	Escalera	2.68 m²
Planta baja	Superficies útiles	74.32 m²
Interiores	Vestíbulo de entrada	5.08 m²
	Cocina	11.59 m²
	Salón-comedor	35.02 m²
	Aseo	2.28 m²
	Lavadero	2.19 m²
	Escalera	1.54 m²
Exteriores	Porche	14.60 m²
	Tendedero	2.02 m²
Planta primera	Superficies útiles	73.31 m²
Interiores	Dormitorio principal	12.04 m²
	Dormitorio 2	10.17 m²
	Dormitorio 3	10.06 m²
	Dormitorio 4	8.27 m²
	Baño principal	3.75 m²
	Baño 2	4.31 m²
	Pasillo	4.76 m²
	Escalera	4.32 m²
Exteriores	Terraza	15.63 m²
TOTAL SUPERFICIE ÚTIL INTERIOR		193.43 m²
TOTAL SUPERFICIE ÚTIL EXTERIOR		32.25 m²
SUPERFICIE CONSTRUIDA VIVIENDA CERRADA		230.92 m²
SUPERFICIE JARDÍN		88.80 m²

NOTAS: La superficie útil interior corresponde a la superficie útil cerrada de la vivienda sin incluir accesos, terrazas, jardines, solariums y aparcamientos en superficie. La superficie útil exterior (vivienda), corresponde a la superficie útil de espacios exteriores de porche, tendedero, terraza. La superficie útil exterior (parcela), corresponde al sumatorio de los espacios de planta baja, siendo esto los accesos, jardines, terrazas pavimentadas y aparcamientos en superficies y vivienda. La superficie construida vivienda es la suma de la superficie útil interior total y la superficie de los muros y tabiques, midiéndose a ejes de tabiques en aquellos que son separadores con zonas comunes u otras viviendas, y por el exterior cuando se trata de fachadas, incluyendo el porche, el tendedero y la terraza.


Podrían producirse pequeñas modificaciones sobre las superficies señaladas por exigencias municipales, por criterios normativos y/o técnicos, aunque sin desvirtuar básicamente el modeloreflejado en la presente ficha de la vivienda.

El mobiliario y la vegetación tienen únicamente efecto decorativo y no están incluidos.




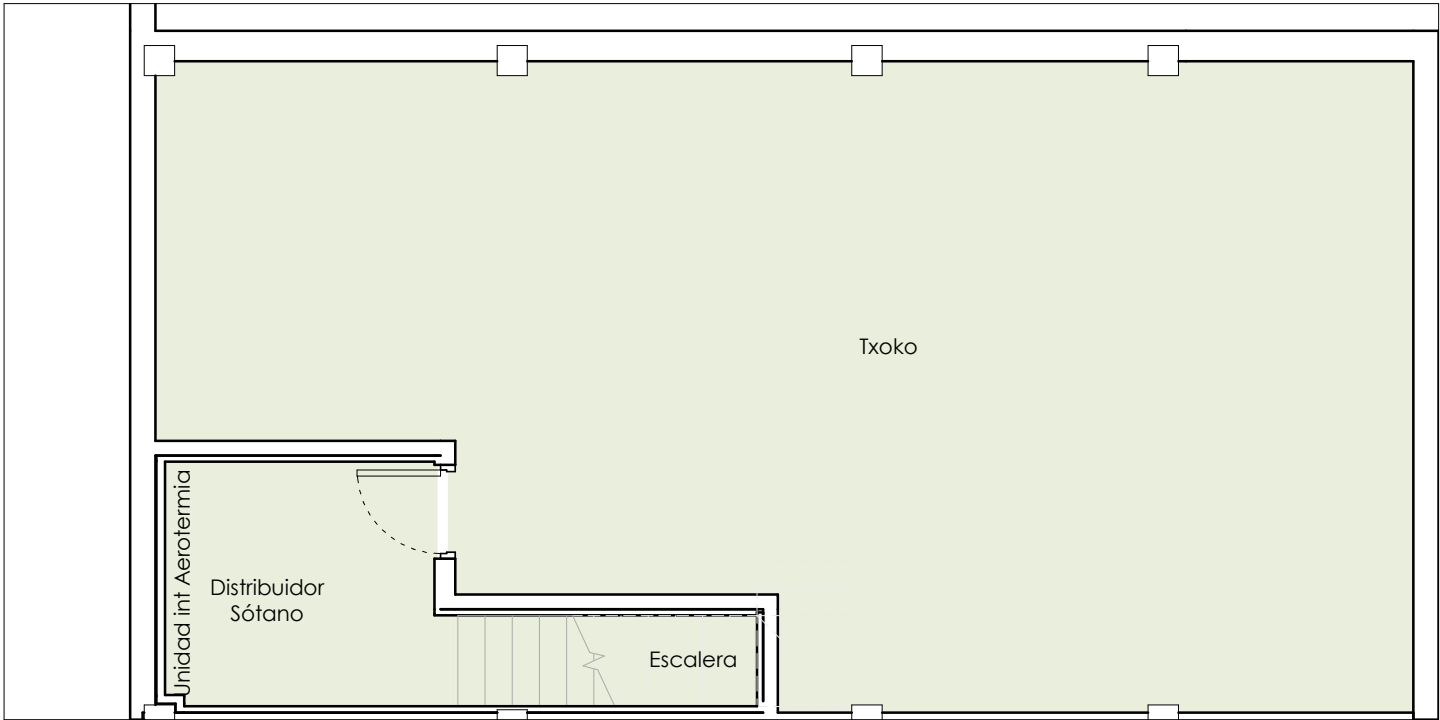

SÓTANO E: 1.75

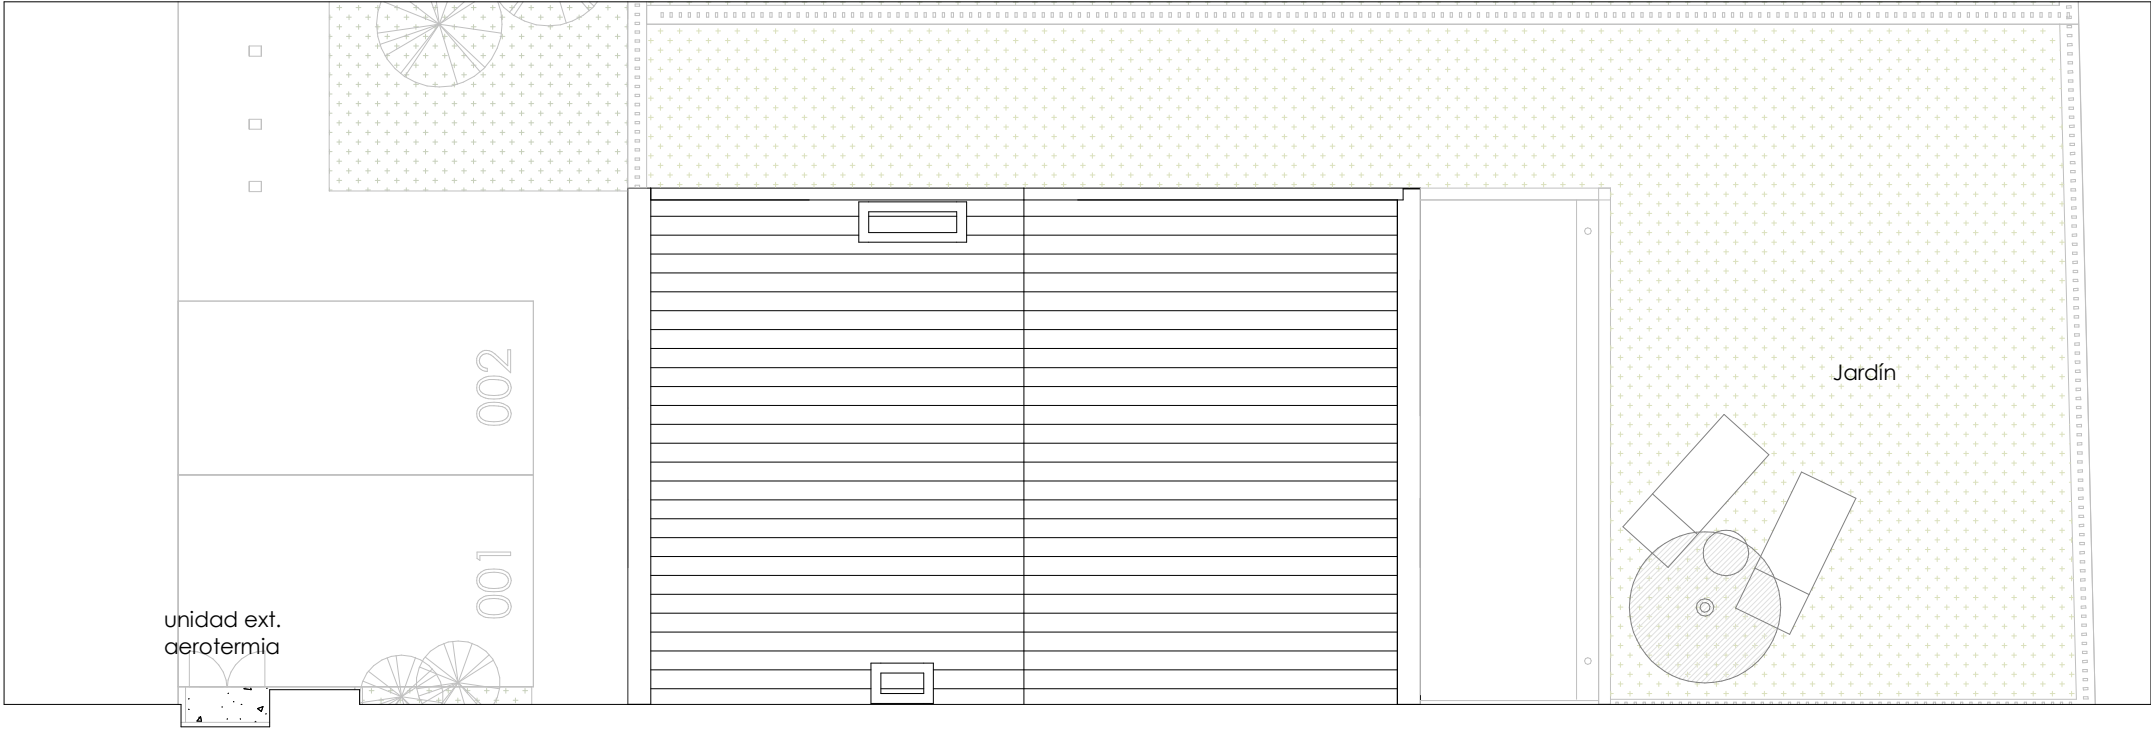

PARCELA E: 1.100

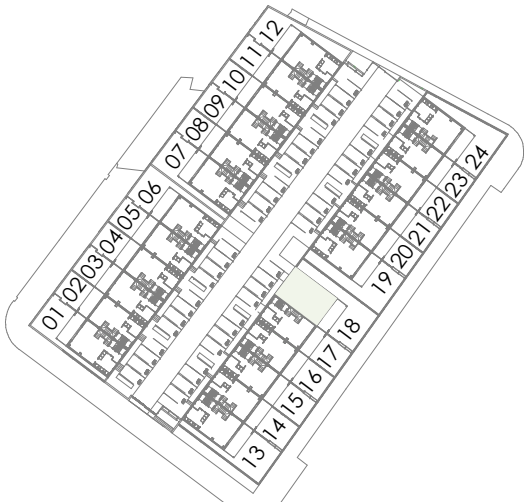

Planta sótano	Supeficies útiles	78.05 m²
Interiores	Txoko	68.69 m²
	Distribuidor Sótano	6.68 m²
	Escalera	2.68 m²
Planta baja	Supeficies útiles	74.32 m²
Interiores	Vestíbulo de entrada	5.08 m²
	Cocina	11.59 m²
	Salón-comedor	35.02 m²
	Aseo	2.28 m²
	Lavadero	2.19 m²
	Escalera	1.54 m²
Exteriores	Porche	14.60 m²
	Tendedero	2.02 m²
Planta primera	Supeficies útiles	73.31 m²
Interiores	Dormitorio principal	12.04 m²
	Dormitorio 2	10.17 m²
	Dormitorio 3	10.06 m²
	Dormitorio 4	8.27 m²
	Baño principal	3.75 m²
	Baño 2	4.31 m²
	Pasillo	4.76 m²
	Escalera	4.32 m²
Exteriores	Terraza	15.63 m²
TOTAL SUPERFICIE ÚTIL INTERIOR		193.43 m²
TOTAL SUPERFICIE ÚTIL EXTERIOR		32.25 m²
SUPERFICIE CONSTRUIDA VIVIENDA CERRADA		230.92 m²
SUPERFICIE JARDÍN		88.80 m²

NOTAS: La superficie útil interior corresponde a la superficie útil cerrada de la vivienda sin incluir accesos, terrazas, jardines, solariums y aparcamientos en superficie. La superficie útil exterior (vivienda), corresponde a la superficie útil de espacios exteriores de porche, tendedero, terraza. La superficie útil exterior (parcela), corresponde al sumatorio de los espacios de planta baja, siendo esto los accesos, jardines, terrazas pavimentadas y aparcamientos en superficies y vivienda. La superficie construida vivienda es la suma de la superficie útil interior total y la superficie de los muros y tabiques, midiéndose a ejes de tabiques en aquellos que son separadores con zonas comunes u otras viviendas, y por el exterior cuando se trata de fachadas, incluyendo el porche, el tendedero y la terraza.

Podrían producirse pequeñas modificaciones sobre las superficies señaladas por exigencias municipales, por criterios normativos y/o técnicos, aunque sin desvirtuar básicamente el modeloreflejado en la presente ficha de la vivienda.

El mobiliario y la vegetación tienen únicamente efecto decorativo y no están incluidos.

