


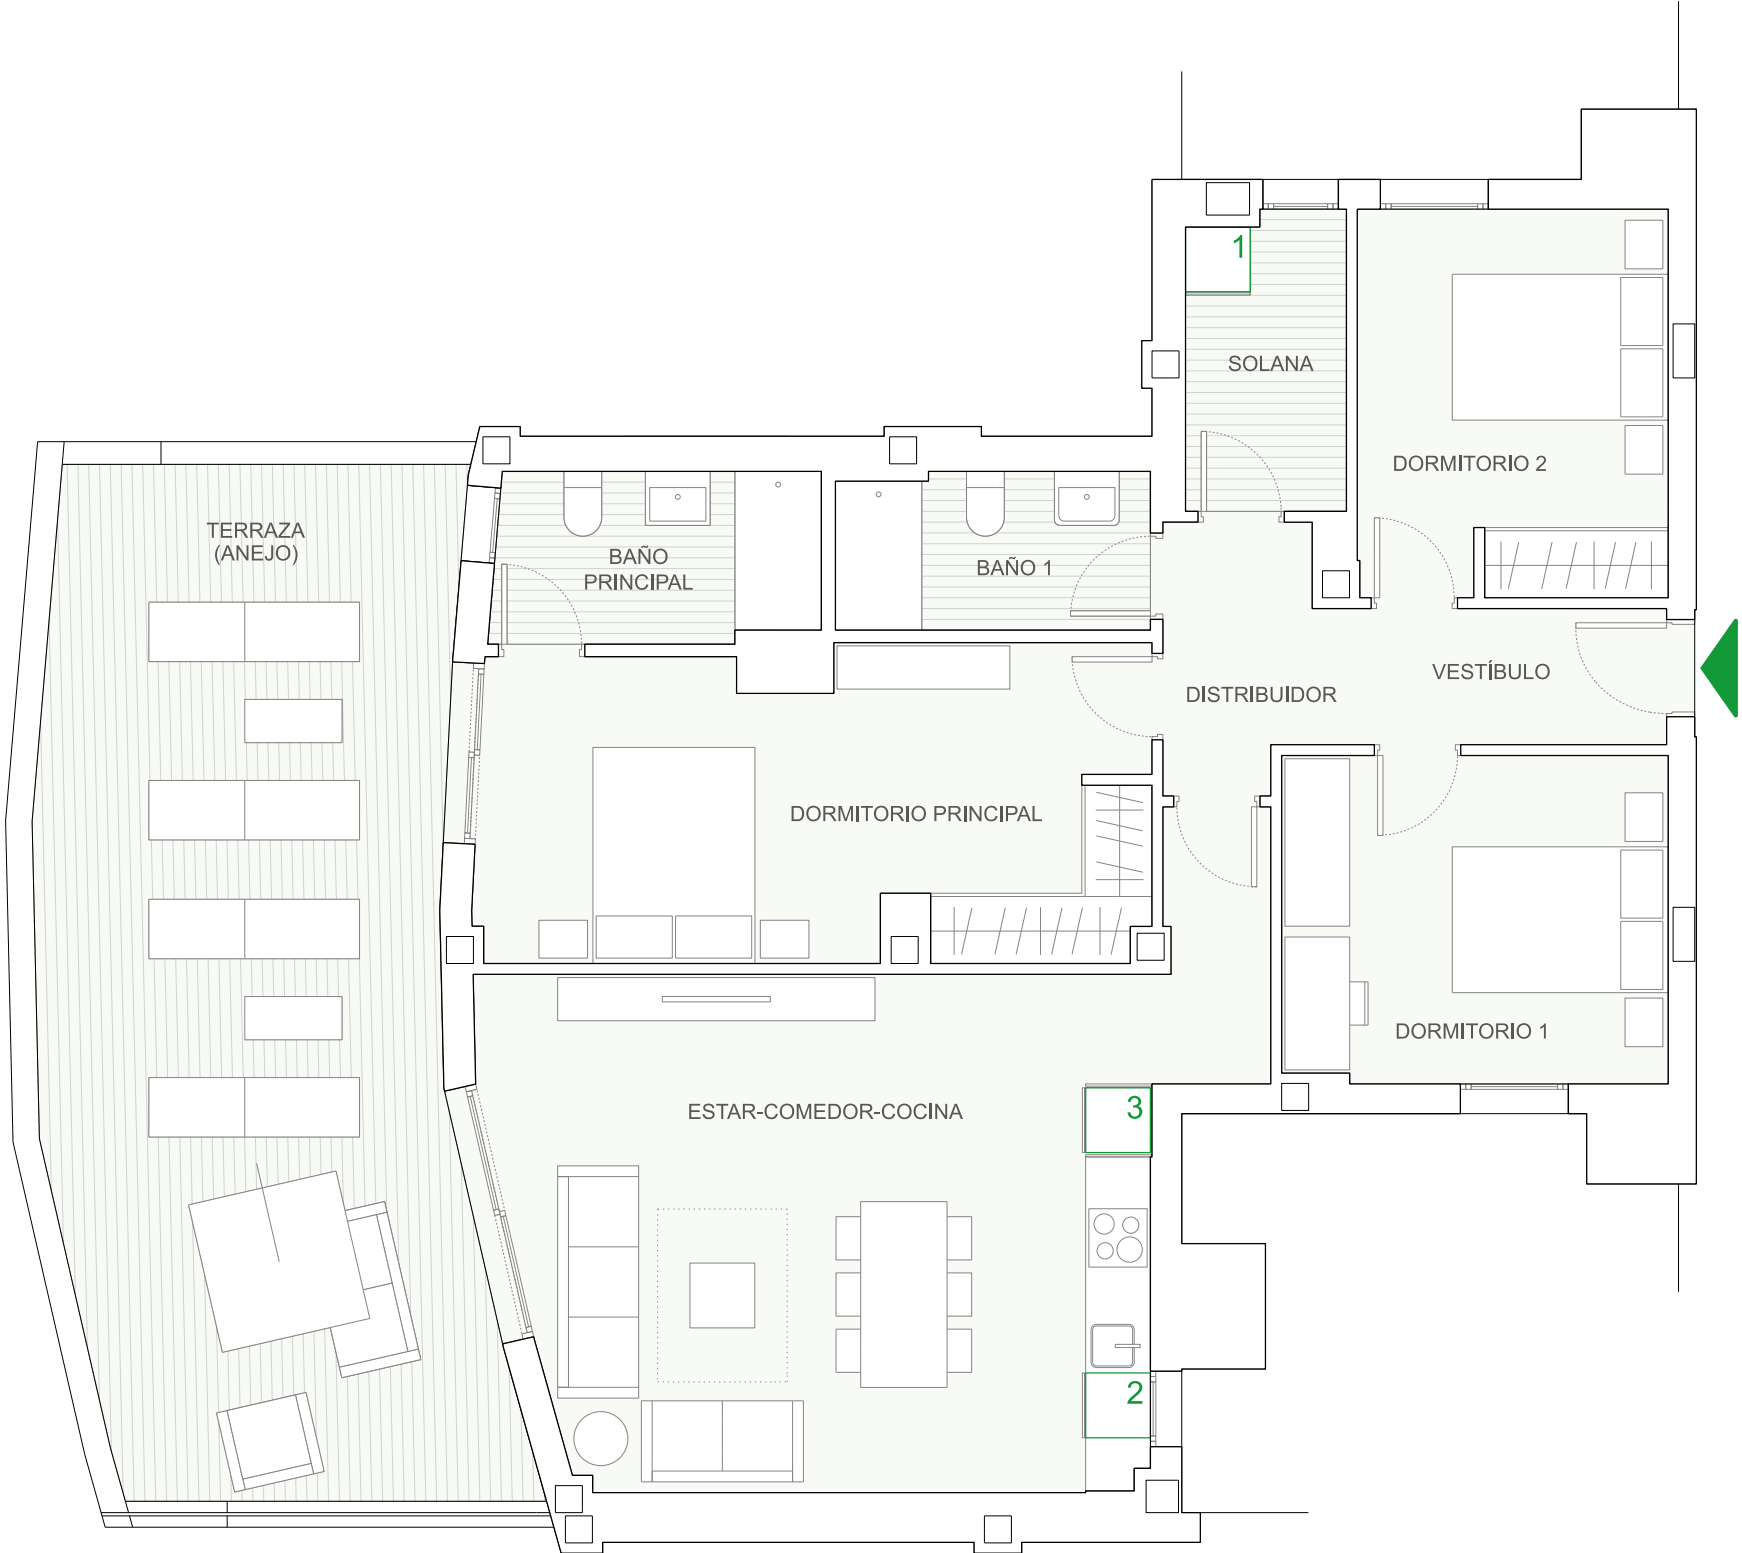


UBICACIÓN DE ELECTRODOMÉSTICOS QUE NO SE SUMINISTRAN:

1 - LAVADORA
2 - LAVAVAJILLAS
3 - NEVERA

Nota: la producción de ACS irá situada en la solana



PORTAL 1	
PLANTA 6	E

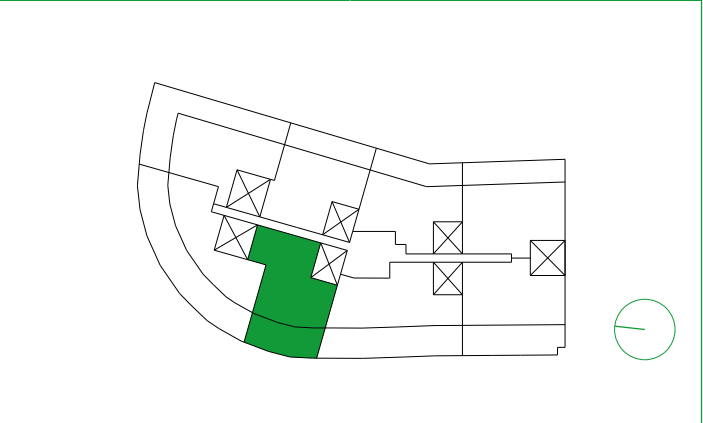

VIVIENDA 6E	S. ÚTIL (m²)
Estar-Comedor-Cocina	30,88
Dormitorio Principal	17,35
Dormitorio 1	10,82
Dormitorio 2	10,29
Baño Principal	4,73
Baño 1	4,21
Vestíbulo	4,13
Distribuidor	3,32
Solana	4,05

TOTAL SUPERFICIE ÚTIL	89,78
TOTAL SUPERFICIE CONSTRUIDA DE VIVIENDA	105,15
TOTAL SUPERF. CONSTRUIDA DE VIVIENDA CON PPZC.	120,80
SUPERFICIE ÚTIL TERRAZA (Anejo)	36,48

NOTAS:

La superficie útil total de la vivienda es la suma de la superficie útil interior más la superficie útil de terrazas cubiertas o descubiertas. No incluye solariums ni terrazas o patios descubiertos (anejos).

La superficie construida total de vivienda es la suma de la superficie útil total y la superficie de los muros y tabiques midiéndose a ejes los tabiques en aquellos que son separadores con zonas comunes u otras viviendas y por el exterior cuando se trata de fachadas.

La superficie construida total de vivienda con PPZC es la suma de la superficie construida de la vivienda y la parte proporcional de zonas comunes.

El comprador de una vivienda con terraza descubierta (anejo) tiene sobre los mismos el derecho de uso y disfrute así como la obligación de mantenimiento y limpieza.

Las superficies son aproximadas y susceptibles de modificaciones por exigencias municipales por criterios normativos y/o técnicos. El mobiliario y la vegetación tienen únicamente un efecto decorativo y no están incluidos.