



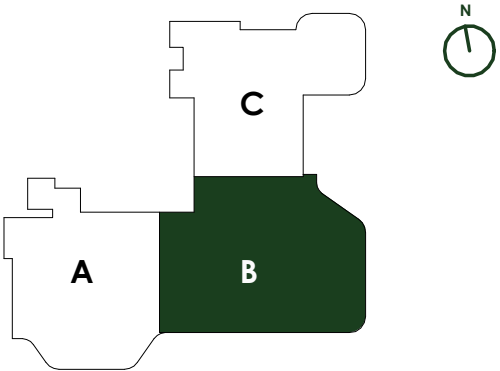

| TORRE 1                                           |           |
|---------------------------------------------------|-----------|
| PLANTA 13                                         | B         |
|                                                   |           |
| VIVIENDA B                                        |           |
| SUPERFICIE                                        |           |
| ACCESO                                            | 8,01 m²   |
| BAÑO 01                                           | 4,61 m²   |
| BAÑO 02                                           | 4,19 m²   |
| DORMITORIO 01                                     | 15,46 m²  |
| DORMITORIO 02                                     | 11,28 m²  |
| DORMITORIO 03                                     | 8,71 m²   |
| ESTAR-COMEDOR-COCINA                              | 29,60 m²  |
| LAVADERO                                          | 1,05 m²   |
| PASO                                              | 1,67 m²   |
| TERRAZA                                           | 24,50 m²  |
| TOTAL SUPERFICIE ÚTIL                             | 109,08 m² |
| TOTAL SUPERFICIE CONSTRUIDA DE VIVIENDA           | 126,94 m² |
| TOTAL SUPERFICIE CONSTRUIDA DE VIVIENDA CON PPZC. | 147,79 m² |

- NOTAS:
- La superficie útil total de la vivienda es la suma de la superficie útil interior más la superficie útil de terrazas cubiertas y descubiertas (no incluye solariums ni terrazas descubiertas (anejos)).
- La superficie construida total de vivienda es la suma de la superficie útil total y la superficie de los muros y tabiques, midiéndose a ejes los tabiques en aquellos que son separadores con zonas comunes u otras viviendas, y por el exterior cuando se trata de fachadas.
- La superficie construida total de vivienda con PPZC, es la suma de la superficie construida de vivienda y la parte proporcional de zonas comunes.
- El comprador de una vivienda con solarium y/o terraza descubierta (anejo) tiene sobre los mismos el derecho de uso y disfrute así como la obligación de mantenimiento y limpieza.
- Las superficies son aproximadas y susceptibles de modificaciones por exigencias municipales, por criterios normativos y/o técnicos. El mobiliario y la vegetación tienen únicamente efecto decorativo y no están incluidos.

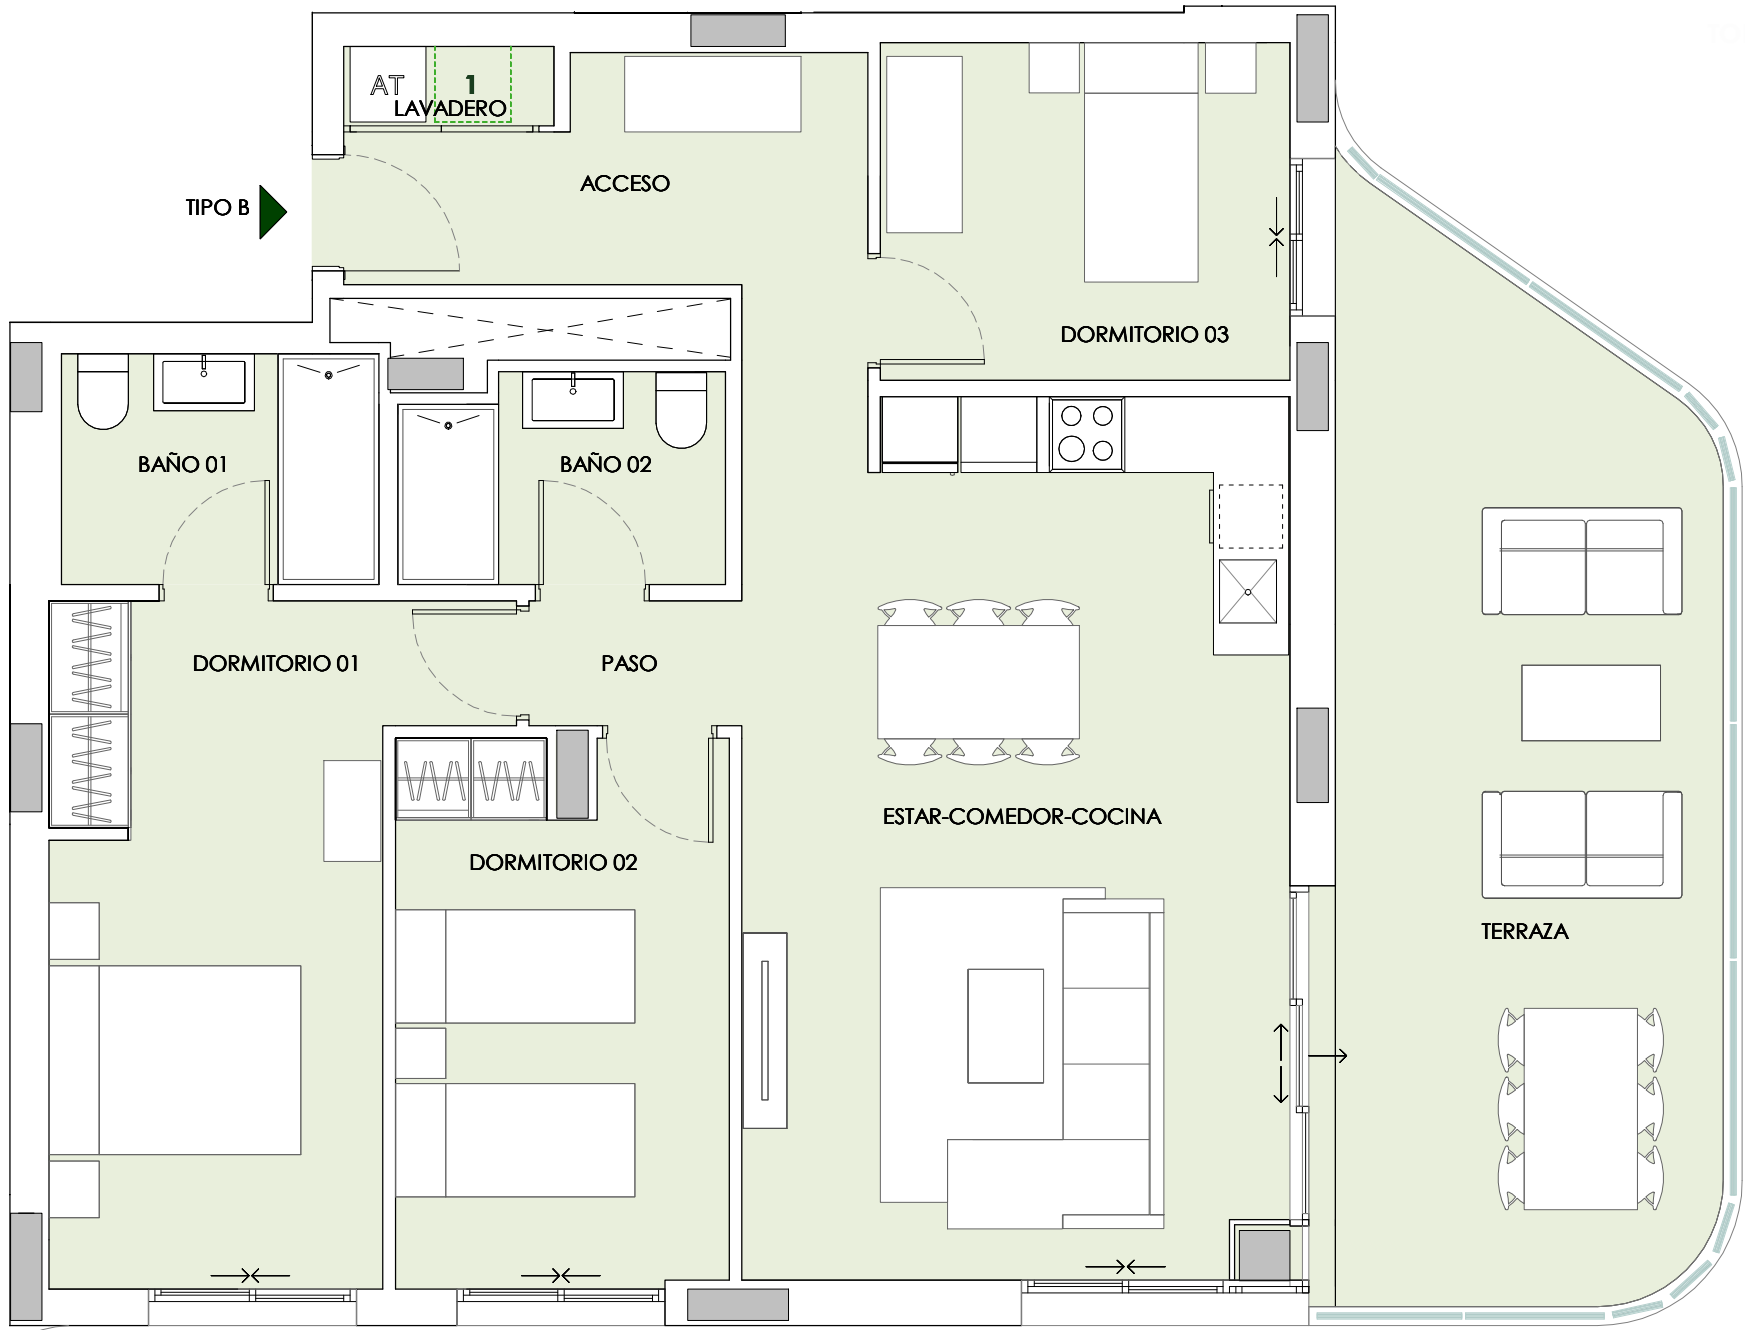