



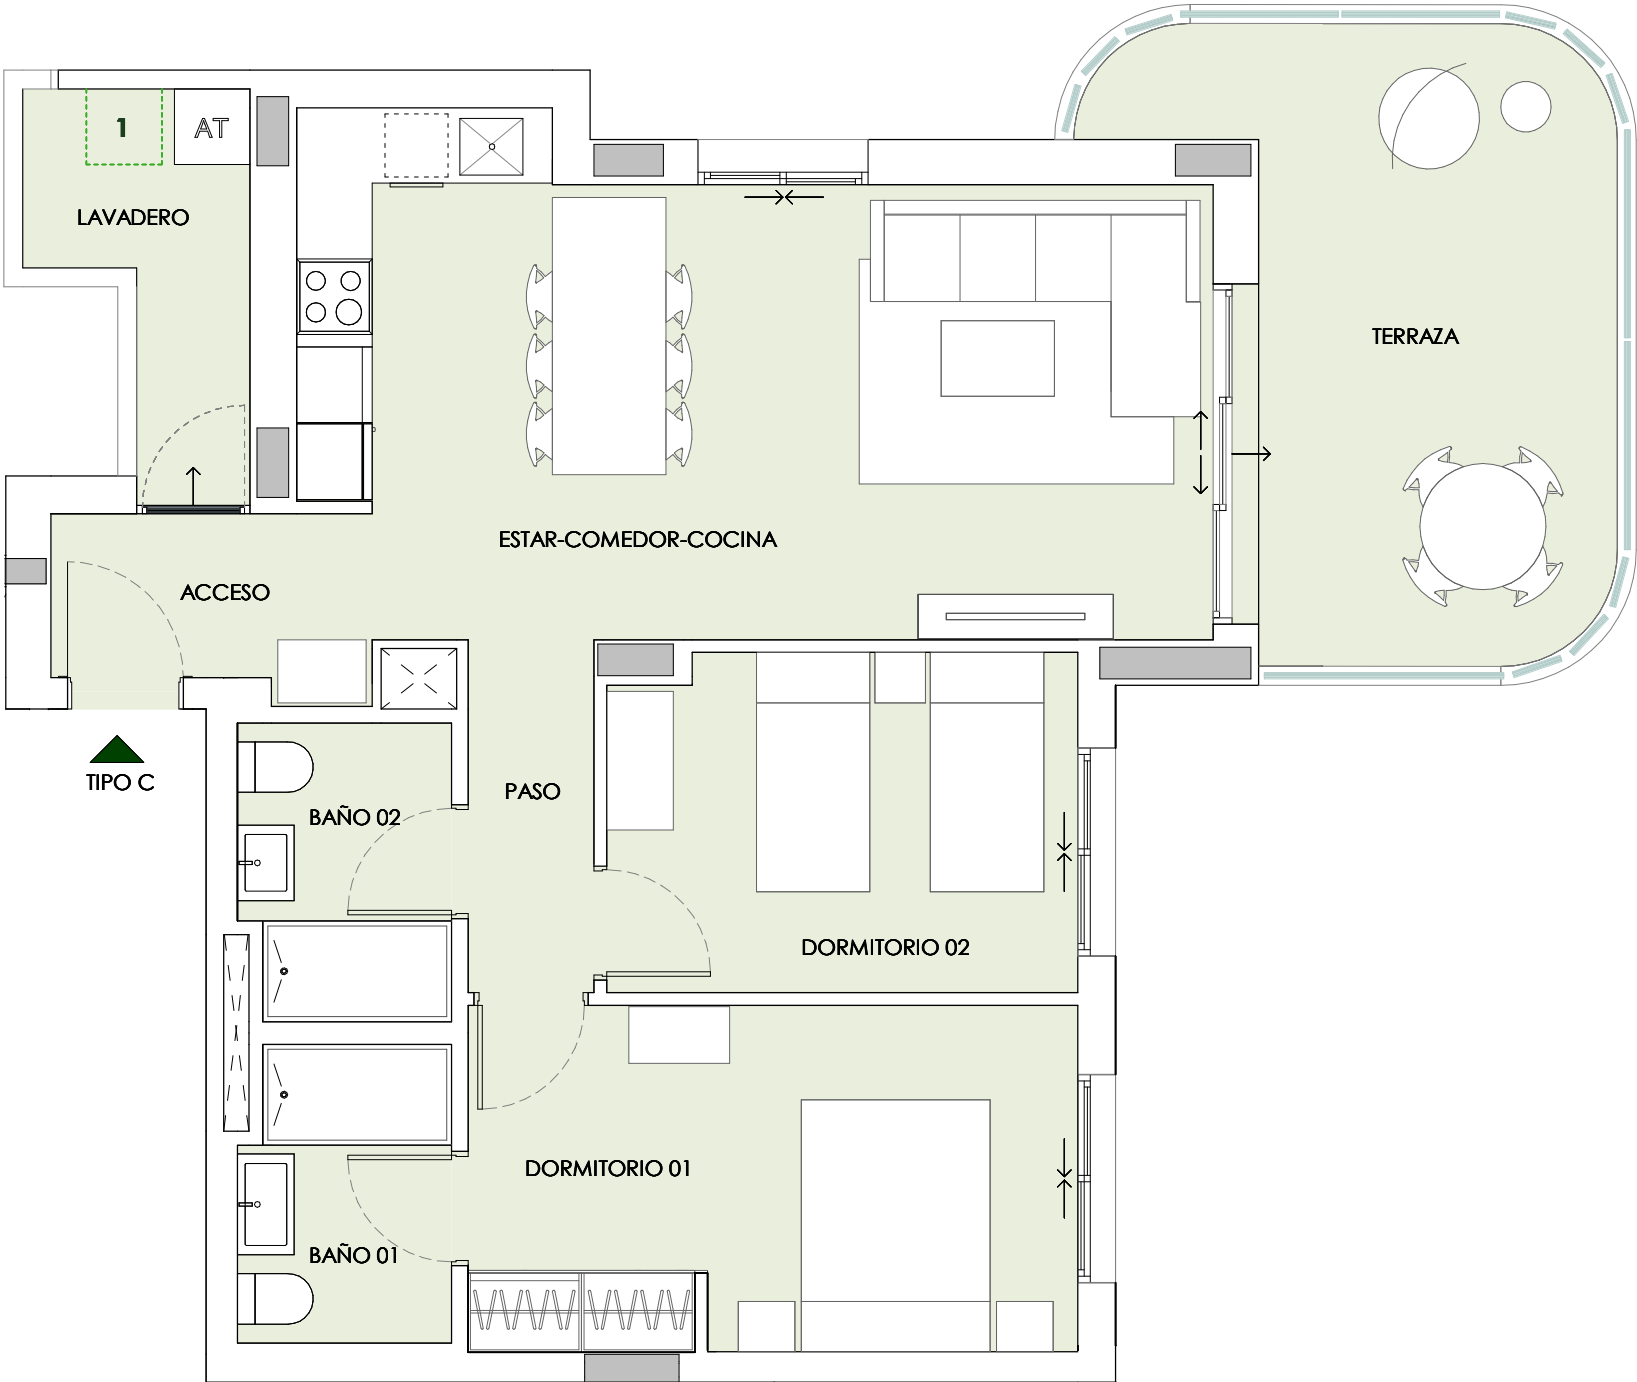

UBICACIÓN DE LOS ELECTRODOMÉSTICOS QUE NO SE SUMINISTRA:

1-LAVADORA

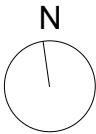

| TORRE 1                                           |           |
|---------------------------------------------------|-----------|
| PLANTA 11                                         | C         |
|                                                   |           |
| VIVIENDA C                                        |           |
| SUPERFICIE                                        |           |
| ACCESO                                            | 3,52 m²   |
| BAÑO 01                                           | 3,87 m²   |
| BAÑO 02                                           | 3,87 m²   |
| DORMITORIO 01                                     | 13,18 m²  |
| DORMITORIO 02                                     | 9,92 m²   |
| ESTAR-COMEDOR-COCINA                              | 26,84 m²  |
| LAVADERO                                          | 4,05 m²   |
| PASO                                              | 2,82 m²   |
| TERRAZA                                           | 15,33 m²  |
| TOTAL SUPERFICIE ÚTIL                             | 83,40 m²  |
| TOTAL SUPERFICIE CONSTRUIDA DE VIVIENDA           | 100,95 m² |
| TOTAL SUPERFICIE CONSTRUIDA DE VIVIENDA CON PPZC. | 117,51 m² |

NOTAS:

La superficie útil total de la vivienda es la suma de la superficie útil interior más la superficie útil de terrazas cubiertas y descubiertas (no incluye solariums ni terrazas descubiertas (anejos)).

La superficie construida total de vivienda es la suma de la superficie útil total y la superficie de los muros y tabiques, midiéndose a ejes los tabiques en aquellos que son separadores con zonas comunes u otras viviendas, y por el exterior cuando se trata de fachadas.

La superficie construida total de vivienda con PPZC, es la suma de la superficie construida de vivienda y la parte proporcional de zonas comunes.

El comprador de una vivienda con solarium y/o terraza descubierta (anejo) tiene sobre los mismos el derecho de uso y disfrute así como la obligación de mantenimiento y limpieza.

Las superficies son aproximadas y susceptibles de modificaciones por exigencias municipales, por criterios normativos y/o técnicos. El mobiliario y la vegetación tienen únicamente efecto decorativo y no están incluidos.