
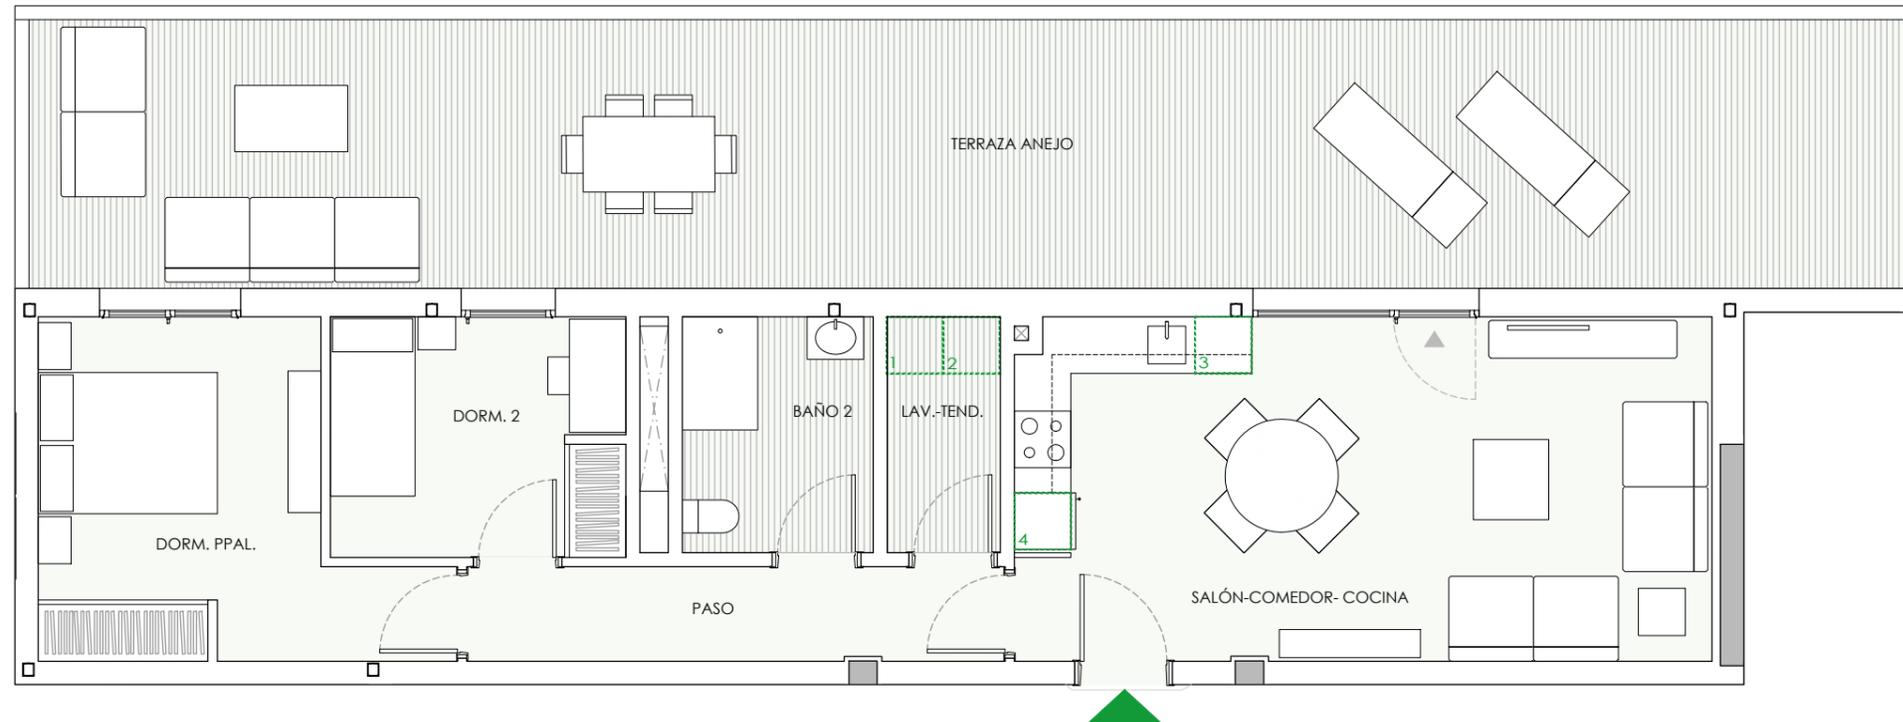


PORTAL 1

PLANTA ÁTICO

A

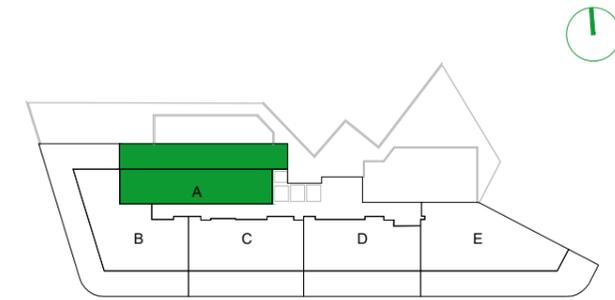

VIVIENDA A	S.ÚTIL (m ²)
Salón - Comedor - Cocina	27,00
Lavadero	3,00
Paso	5,50
Dormitorio Principal	12,20
Dormitorio 2	8,00
Baño 2	5,20
TOTAL SUPERFICIE ÚTIL	60,70
TOTAL SUPERFICIE CONSTRUIDA DE VIVIENDA	73,31
TOTAL SUPERF. CONSTRUIDA DE VIVIENDA CON PPZC.	84,22
Sup. Útil Terraza (Anejo)	56,70

NOTAS:

La superficie útil total de la vivienda es la suma de la superficie útil interior más la superficie útil de terrazas cubiertas y descubiertas (no incluye solariums ni terrazas descubiertas (anejos).

La superficie construida total de vivienda es la suma de la superficie útil total y la superficie de los muros y tabiques, midiéndose a ejes los tabiques en aquellos que son separadores con zonas comunes u otras viviendas, y por el exterior cuando se trata de fachadas.

La superficie construida total de vivienda con PPZC, es la suma de la superficie construida de vivienda y la parte proporcional de zonas comunes.

El comprador de una vivienda con solarium y/o terraza descubierta (anejo) tiene sobre los mismos el derecho de uso y disfrute así como la obligación de mantenimiento y limpieza.

Las superficies son aproximadas y susceptibles de modificaciones por exigencias municipales, por criterios normativos y/o técnicos. El mobiliario y la vegetación tienen únicamente efecto decorativo y no están incluidos.

UBICACIÓN DE ELECTRODOMÉSTICOS QUE NO SE SUMINISTRAN:

- 1 - LAVADORA
- 2 - SECADORA
- 3 - LAVAVAJILLAS
- 4 - NEVERA

