
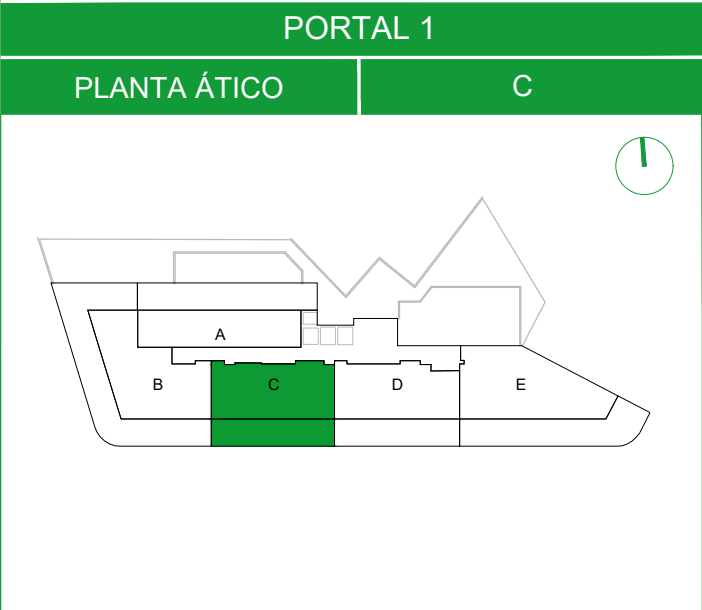


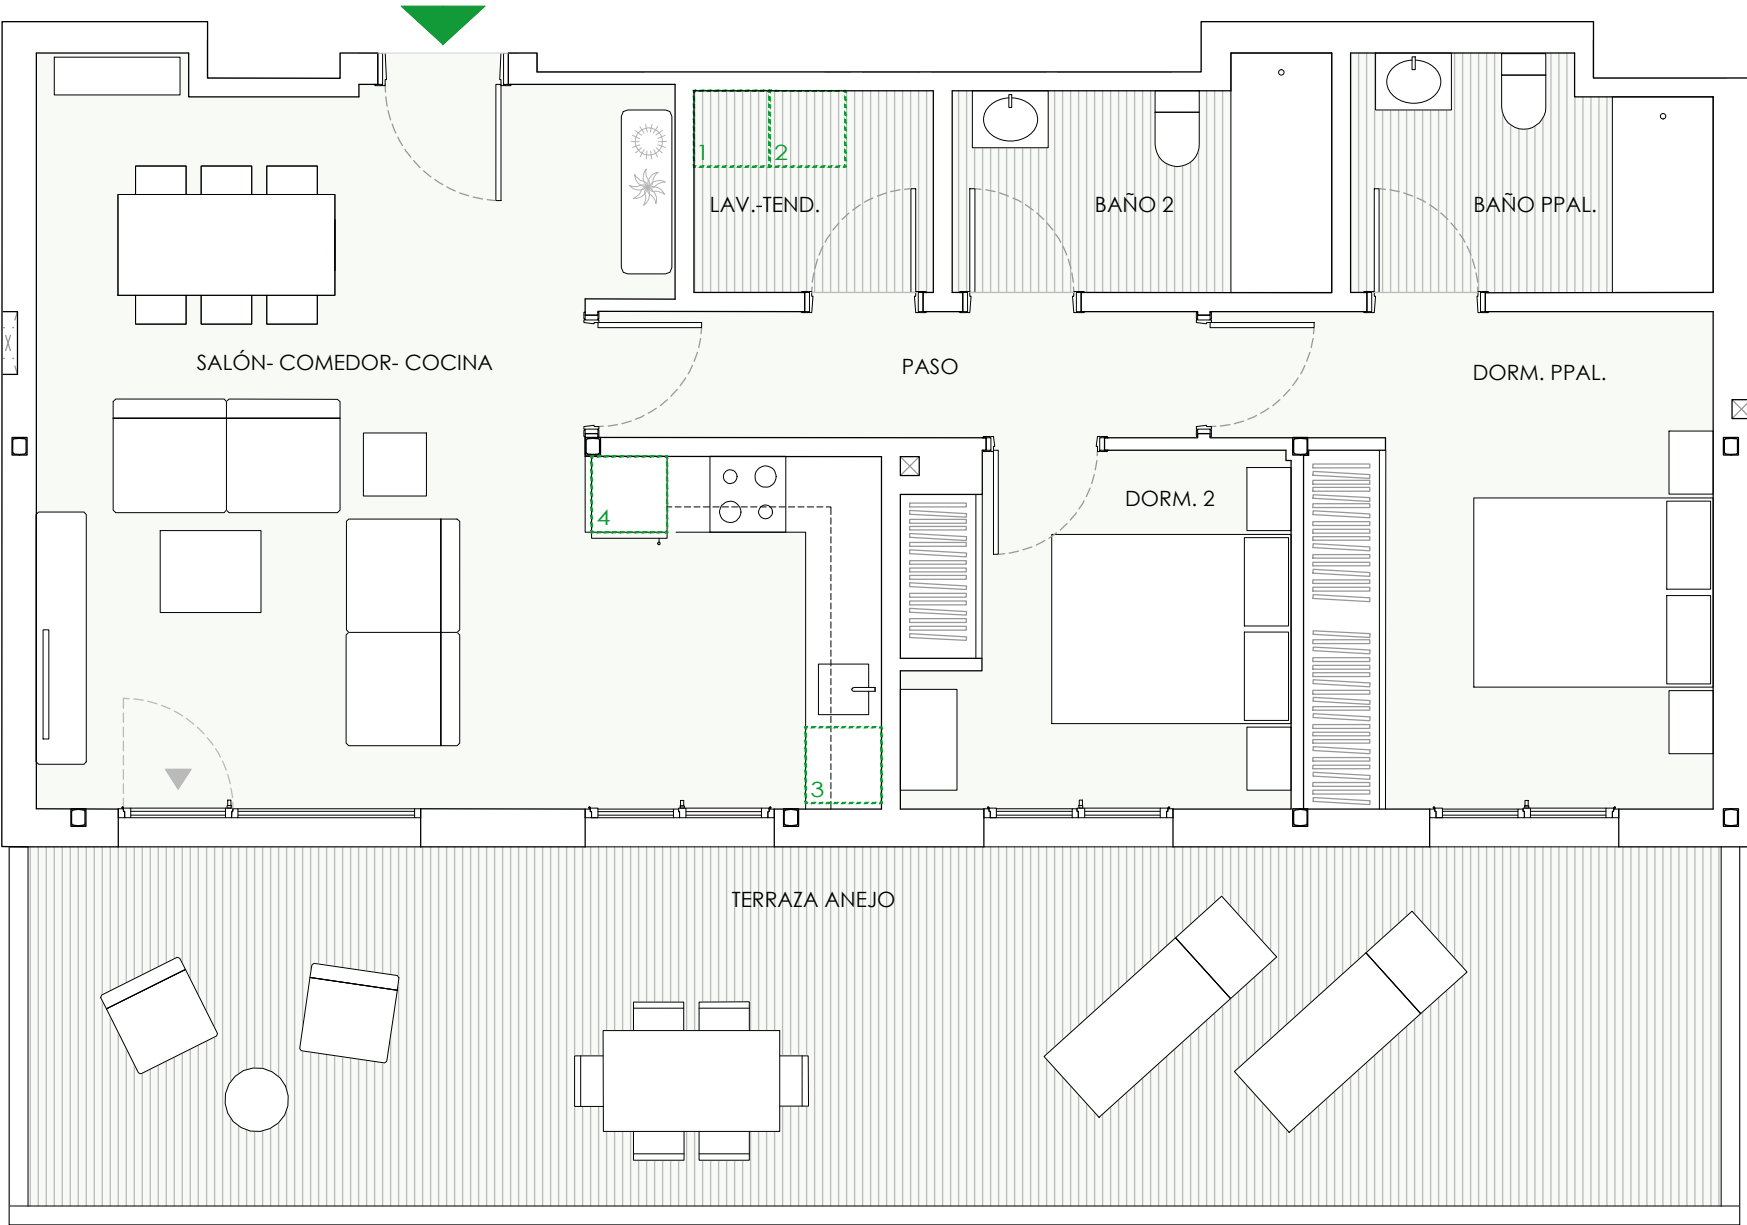

VIVIENDA C	S.ÚTIL (m²)
Salón - Comedor - Cocina	32,90
Lavadero	3,00
Paso	4,60
Dormitorio Principal	13,30
Dormitorio 2	8,70
Baño Principal	4,90
Baño 2	5,00
TOTAL SUPERFICIE ÚTIL	72,40
TOTAL SUPERFICIE CONSTRUIDA DE VIVIENDA	84,32
TOTAL SUPERF. CONSTRUIDA DE VIVIENDA CON PPZC.	96,87
Sup. Útil Terraza (Anejo)	38,10

NOTAS:

La superficie útil total de la vivienda es la suma de la superficie útil interior más la superficie útil de terrazas cubiertas y descubiertas (no incluye solariums ni terrazas descubiertas (anejos).

La superficie construida total de vivienda es la suma de la superficie útil total y la superficie de los muros y tabiques, midiéndose a ejes los tabiques en aquellos que son separadores con zonas comunes u otras viviendas, y por el exterior cuando se trata de fachadas.

La superficie construida total de vivienda con PPZC, es la suma de la superficie construida de vivienda y la parte proporcional de zonas comunes.

El comprador de una vivienda con solarium y/o terraza descubierta (anejo) tiene sobre los mismos el derecho de uso y disfrute así como la obligación de mantenimiento y limpieza.

Las superficies son aproximadas y susceptibles de modificaciones por exigencias municipales, por criterios normativos y/o técnicos. El mobiliario y la vegetación tienen unicamente efecto decorativo y no están incluidos.

UBICACIÓN DE ELECTRODOMÉSTICOS QUE NO SE SUMINISTRAN:

1 - LAVADORA

2 - SECADORA

3 - LAVAVAJILLAS

4 - NEVERA

