



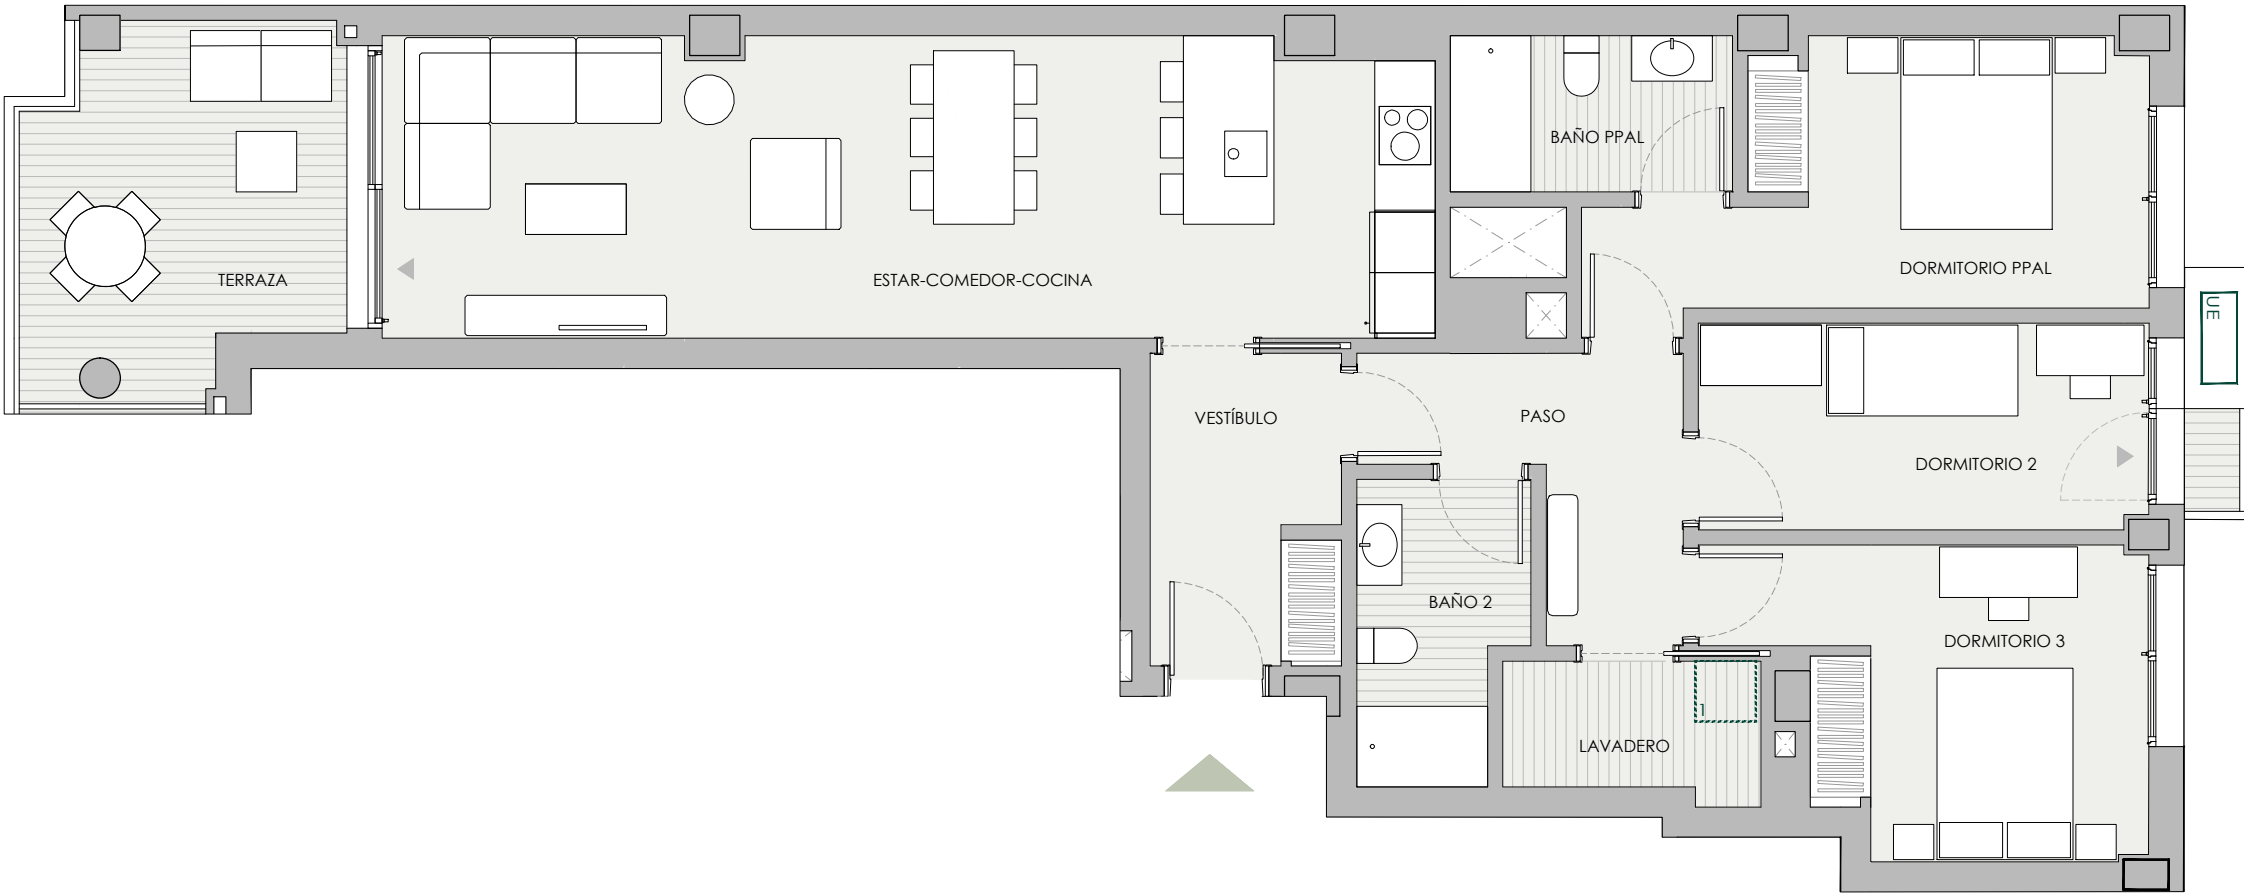

UBICACIÓN DE ELECTRODOMÉSTICOS QUE NO SE SUMINISTRAN:
1 - LAVADORA
nota: UE UNIDAD EXTERIOR CLIMA

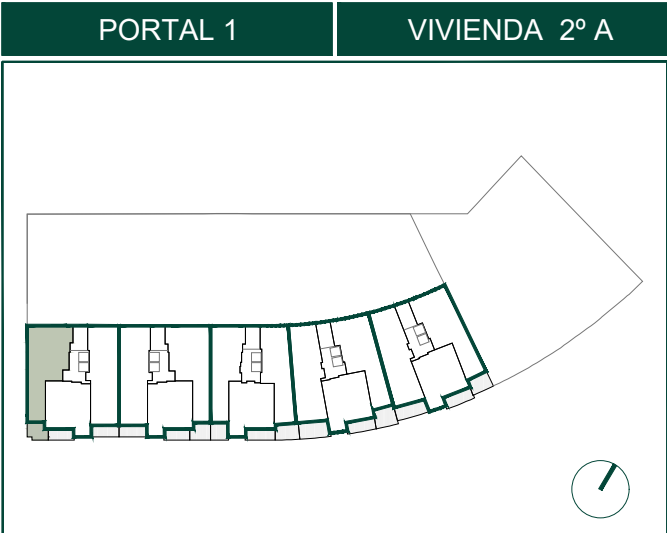

VIVIENDA	S.ÚTIL (m²)
Vestíbulo	5,60
Estar - comedor - cocina	30,60
Lavadero	3,10
Paso	5,80
Dormitorio principal	12,30
Dormitorio 2	8,90
Dormitorio 3	11,00
Baño principal	4,00
Baño 2	4,40
Terraza	10,60
TOTAL SUP. ÚTIL	96,30
TOTAL SUP. CONSTRUIDA DE VIVIENDA	120,66
TOTAL SUP. CONSTRUIDA DE VIVIENDA CON PPZC.	143,06

NOTAS:

La superficie útil total de la vivienda es la suma de la superficie útil interior más la superficie útil de terrazas cubiertas y descubiertas, no incluye solariums ni terrazas descubiertas (anejos).

La superficie construida total de vivienda es la suma de la superficie útil total y la superficie de los muros y tabiques, midiéndose a ejes los tabiques en aquellos que son separadores con zonas comunes u otras viviendas, y por el exterior cuando se trata de fachadas.

La superficie construida total de vivienda con PPZC, es la suma de la superficie construida de vivienda y la parte proporcional de zonas comunes.

El comprador de una vivienda con solarium y/o terraza descubierta (anejo) tiene sobre los mismos el derecho de uso y disfrute así como la obligación de mantenimiento y limpieza.

Las superficies son aproximadas y susceptibles de modificaciones por exigencias municipales, por criterios normativos y/o técnicos. El mobiliario y la decoración tienen únicamente efecto decorativo y no están incluidos.

