
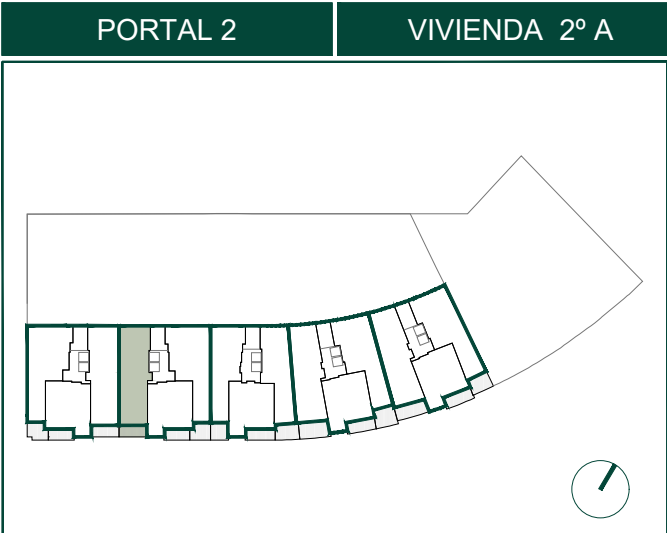


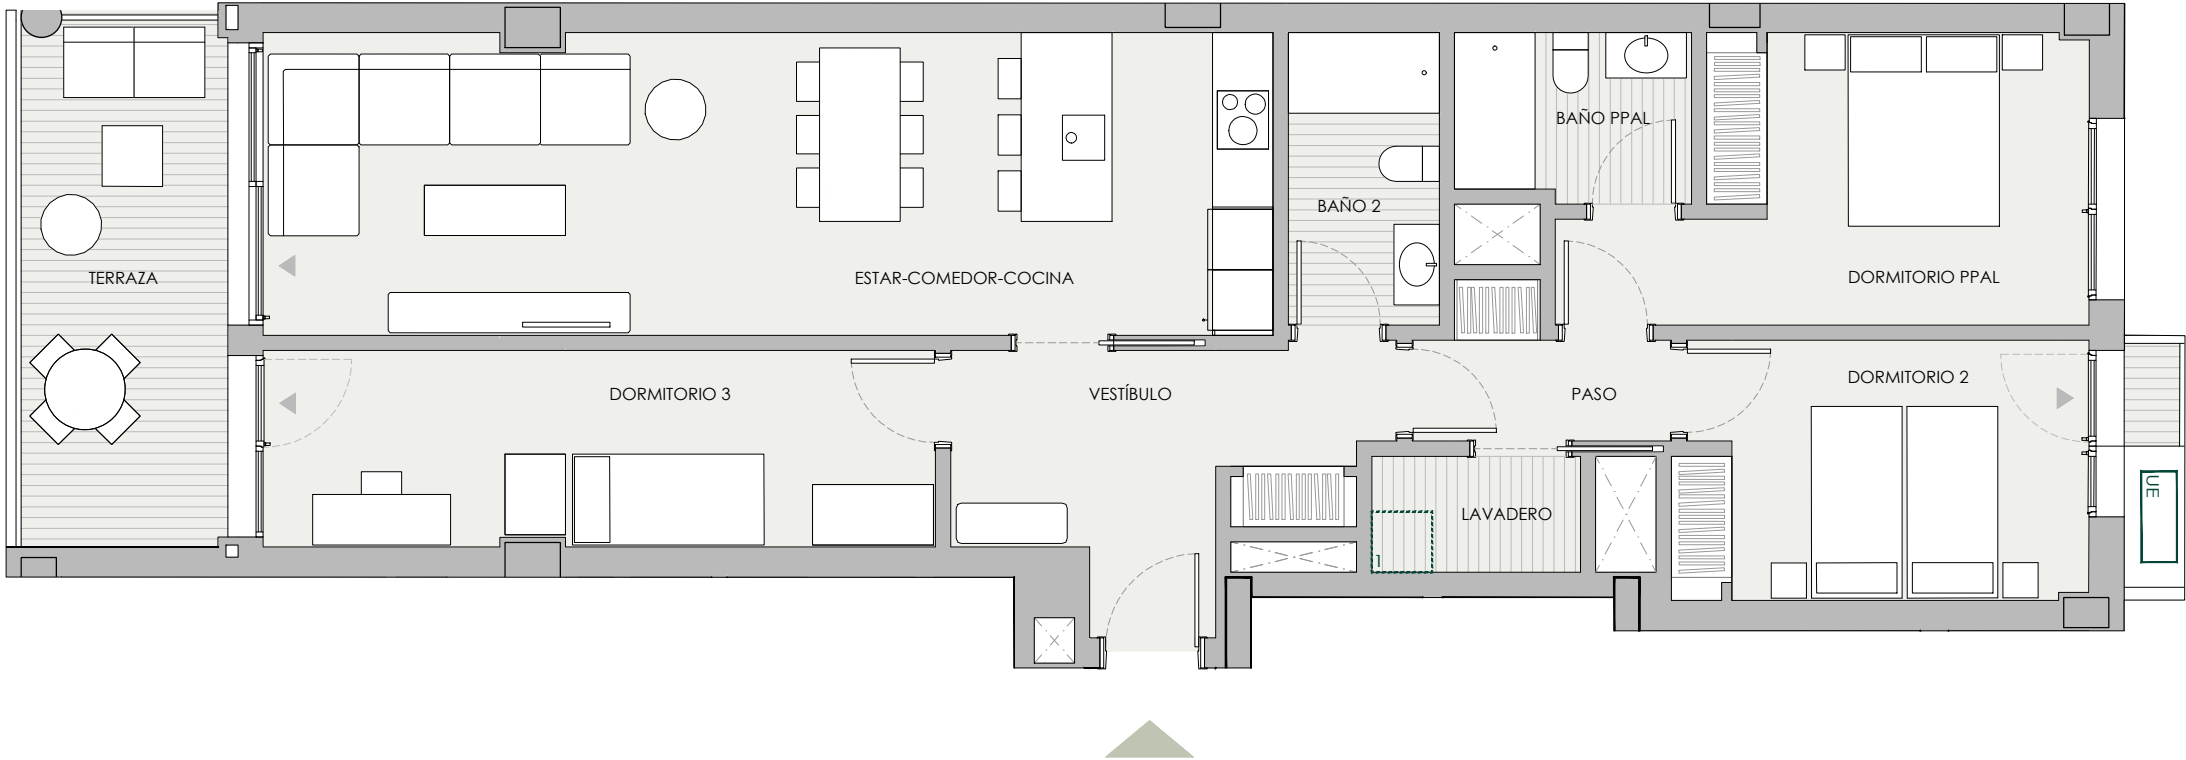

VIVIENDA	S.ÚTIL (m²)
Vestíbulo	8,90
Estar - comedor - cocina	29,70
Lavadero	2,20
Paso	2,90
Dormitorio principal	12,20
Dormitorio 2	10,20
Dormitorio 3	12,60
Baño principal	3,60
Baño 2	4,10
Terraza	10,40
TOTAL SUP. ÚTIL	96,80
TOTAL SUP. CONSTRUIDA DE VIVIENDA	116,98
TOTAL SUP. CONSTRUIDA DE VIVIENDA CON PPZC.	138,69

NOTAS:

- La superficie útil total de la vivienda es la suma de la superficie útil interior más la superficie útil de terrazas cubiertas y descubiertas, no incluye solariums ni terrazas descubiertas (anejos).
- La superficie construida total de vivienda es la suma de la superficie útil total y la superficie de los muros y tabiques, midiéndose a ejes los tabiques en aquellos que son separadores con zonas comunes u otras viviendas, y por el exterior cuando se trata de fachadas.
- La superficie construida total de vivienda con PPZC, es la suma de la superficie construida de vivienda y la parte proporcional de zonas comunes.
- El comprador de una vivienda con solarium y/o terraza descubierta (anejo) tiene sobre los mismos el derecho de uso y disfrute así como la obligación de mantenimiento y limpieza.
- Las superficies son aproximadas y susceptibles de modificaciones por exigencias municipales, por criterios normativos y/o técnicos. El mobiliario y la decoración tienen únicamente efecto decorativo y no están incluidos.

UBICACIÓN DE ELECTRODOMÉSTICOS QUE NO SE SUMINISTRAN:
1 - LAVADORA
nota: UE UNIDAD EXTERIOR CLIMA

