



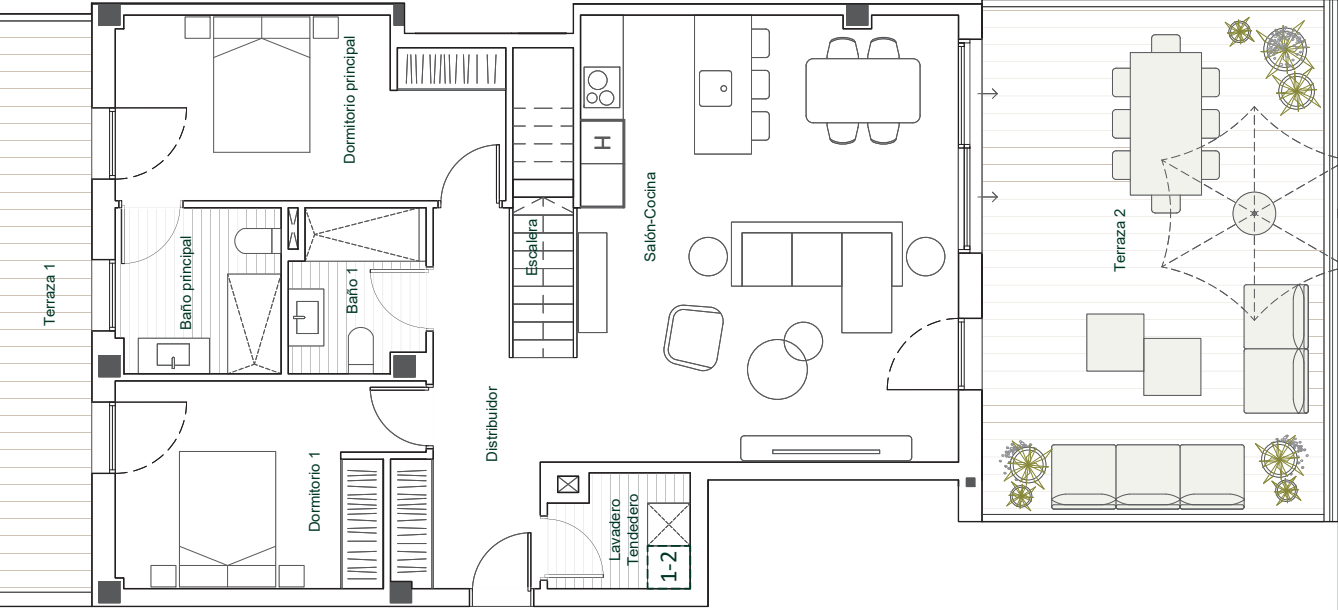

UBICACIÓN ELECTRODOMÉSTICOS
QUE NO SE SUMINISTRAN:
1- LAVADORA
2- SECADORA

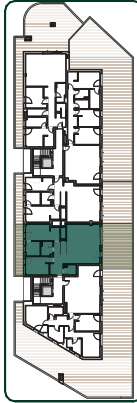

PLANTA ÁTICO DÚPLEX	B
---------------------	---

VIVIENDA	S. ÚTIL (m²)
----------	--------------

Distribuidor	8.96 m²
Escalera	3.70 m²
Salón-Cocina	33.36 m²
Dormitorio principal	13.45 m²
Baño principal	5.36 m²
Dormitorio 1	11.51 m²
Baño 1	4.18 m²
Baño 2	3.49 m²
Lavadero/Tendedero	3.01 m²
Sala	28.41 m²
Office	1.76 m²
Terraza 1	10.42 m²

TOTAL SUP. ÚTIL	127.61 m²
TOTAL SUP. CONSTRUIDA	188.52 m²
TOTAL SUP. CONSTRUIDA CON PPZC.	208.07 m²

SUPERFICIE TERRAZA 2 (Anejo)	34.21 m²
SUPERFICIE TERRAZA 3 (Anejo)	56.90 m²

NOTAS:

La superficie útil total de la vivienda es la suma de la superficie útil interior más la superficie útil de terrazas cubiertas y descubiertas (no incluye soliums, terrazas anejas, ni jardines y terrazas de planta baja).


La superficie construida total de vivienda es la suma de la superficie útil total y la superficie de los muros y tabiques, incluyendo a ejes los balcones en adición que son separados con zonas comunes u otras viviendas, y por el exterior cuando se trata de fachadas.

La superficie construida total de vivienda con PPZC es la suma de la superficie construida de vivienda y la parte proporcional de zonas comunes.

El comprador de una vivienda con solium y/o terraza anejo y/o terraza jardín anejo tiene sobre los mismos el derecho de uso y disfrute así como la obligación de mantenimiento y limpieza. El comprador de una vivienda con jardín privado tiene el derecho privado y exclusivo sobre el mismo.

Las superficies son aproximadas y susceptibles de modificaciones sobre las superficies señaladas por exigencias municipales, por criterios normativos y/o técnicos, aunque sin desvirtuar básicamente el modelo reflejado en la presente ficha de la vivienda.

El mobiliario y la vegetación tienen únicamente efecto decorativo y no están incluidos.

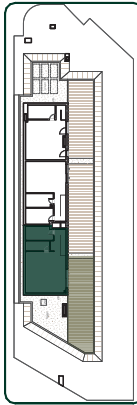

PLANTA ÁTICO DÚPLEX B

VIVIENDA	S. ÚTIL (m²)
Distribuidor	8.96 m²
Escalera	3.70 m²
Salón-Cocina	33.36 m²
Dormitorio principal	13.45 m²
Baño principal	5.36 m²
Dormitorio 1	11.51 m²
Baño 1	4.18 m²
Baño 2	3.49 m²
Lavadero/Tendedero	3.01 m²
Sala	28.41 m²
Office	1.76 m²
Terraza 1	10.42 m²

TOTAL SUP. ÚTIL	127.61 m²
TOTAL SUP. CONSTRUIDA	188.52 m²
TOTAL SUP. CONSTRUIDA CON PPZC.	208.07 m²

SUPERFICIE TERRAZA 2 (Anejo)	34.21 m²
SUPERFICIE TERRAZA 3 (Anejo)	56.90 m²

NOTAS:

La superficie útil total de la vivienda es la suma de la superficie útil interior más la superficie útil de terrazas cubiertas y descubiertas (no incluye soliums, terrazas anejas, ni jardines y terrazas de planta baja).


La superficie construida total de vivienda es la suma de la superficie útil total y la superficie de los muros y tabiques, incluyendo a ejes los bañiques en acedillas que son separadores con zonas comunes u otras viviendas, y por el exterior cuando se trata de fachadas.

La superficie construida total de vivienda con PPZC es la suma de la superficie construida de vivienda y la parte proporcional de zonas comunes.

El comprador de una vivienda con solium y/o terraza anejo y/o terraza jardín anejo tiene sobre los mismos el derecho de uso y disfrute así como la obligación de mantenimiento y limpieza. El comprador de una vivienda con jardín privado tiene el derecho privado y exclusivo sobre el mismo.

Las superficies son aproximadas y susceptibles de modificaciones sobre las superficies señaladas por exigencias municipales, por criterios normativos y/o técnicos, aunque sin desvirtuar básicamente el modelo reflejado en la presente ficha de la vivienda.

El mobiliario y la vegetación tienen únicamente efecto decorativo y no están incluidos.

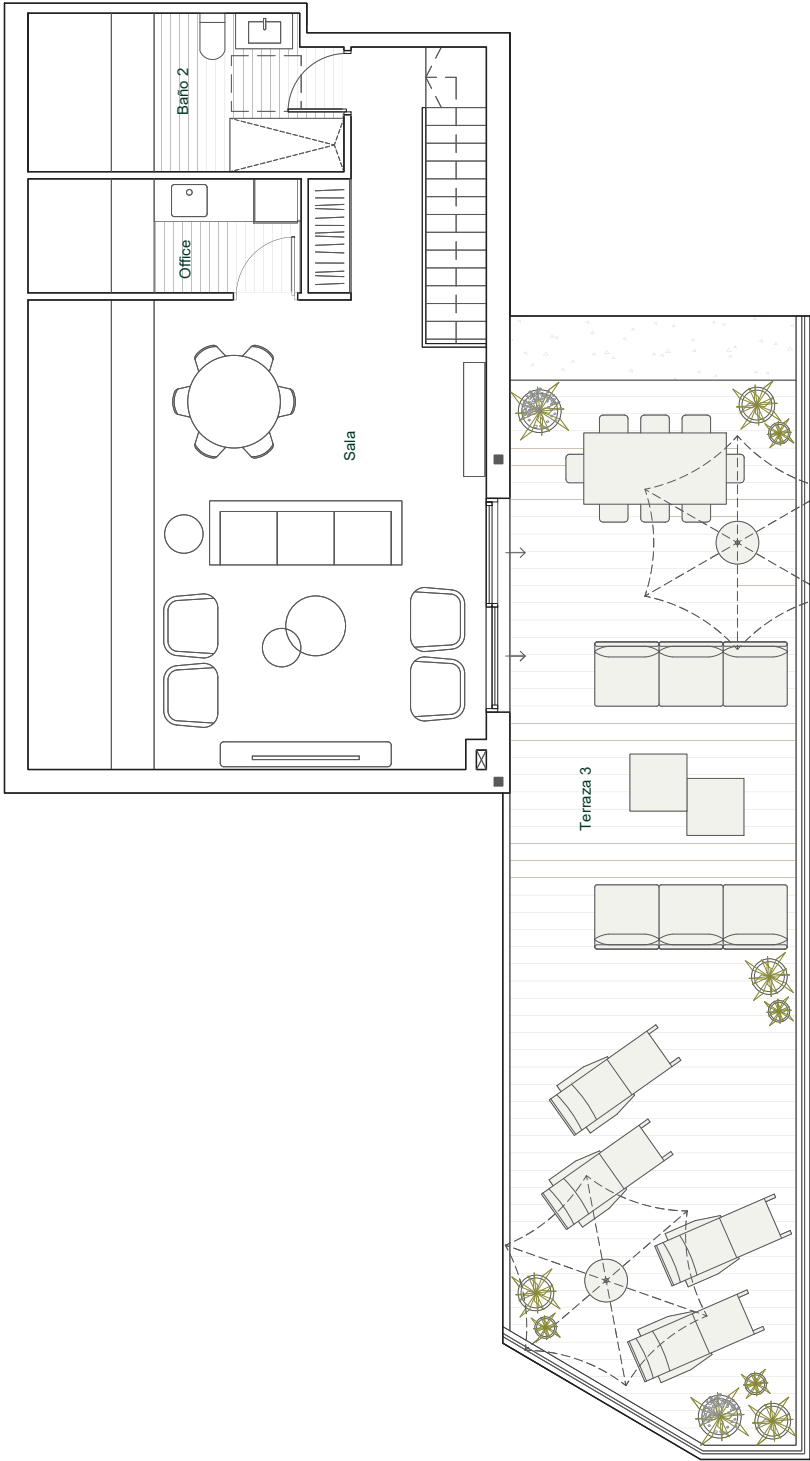

UBICACIÓN ELECTRODOMÉSTICOS
QUE NO SE SUMINISTRAN:
1- LAVADORA
2- SECADORA