

PLANTA BAJA C


VIVIENDA S. ÚTIL (m²)

Distribuidor	5.25 m ²
Salón-Cocina	23.33 m ²
Dormitorio principal	12.17 m ²
Baño principal	5.01 m ²
Lavadero/Tendedor	4.28 m ²

TOTAL SUP. ÚTIL 50.04 m²

TOTAL SUP. CONSTRUIDA 57.71 m²

TOTAL SUP. CONSTRUIDA CON PPZC. 65.40 m²

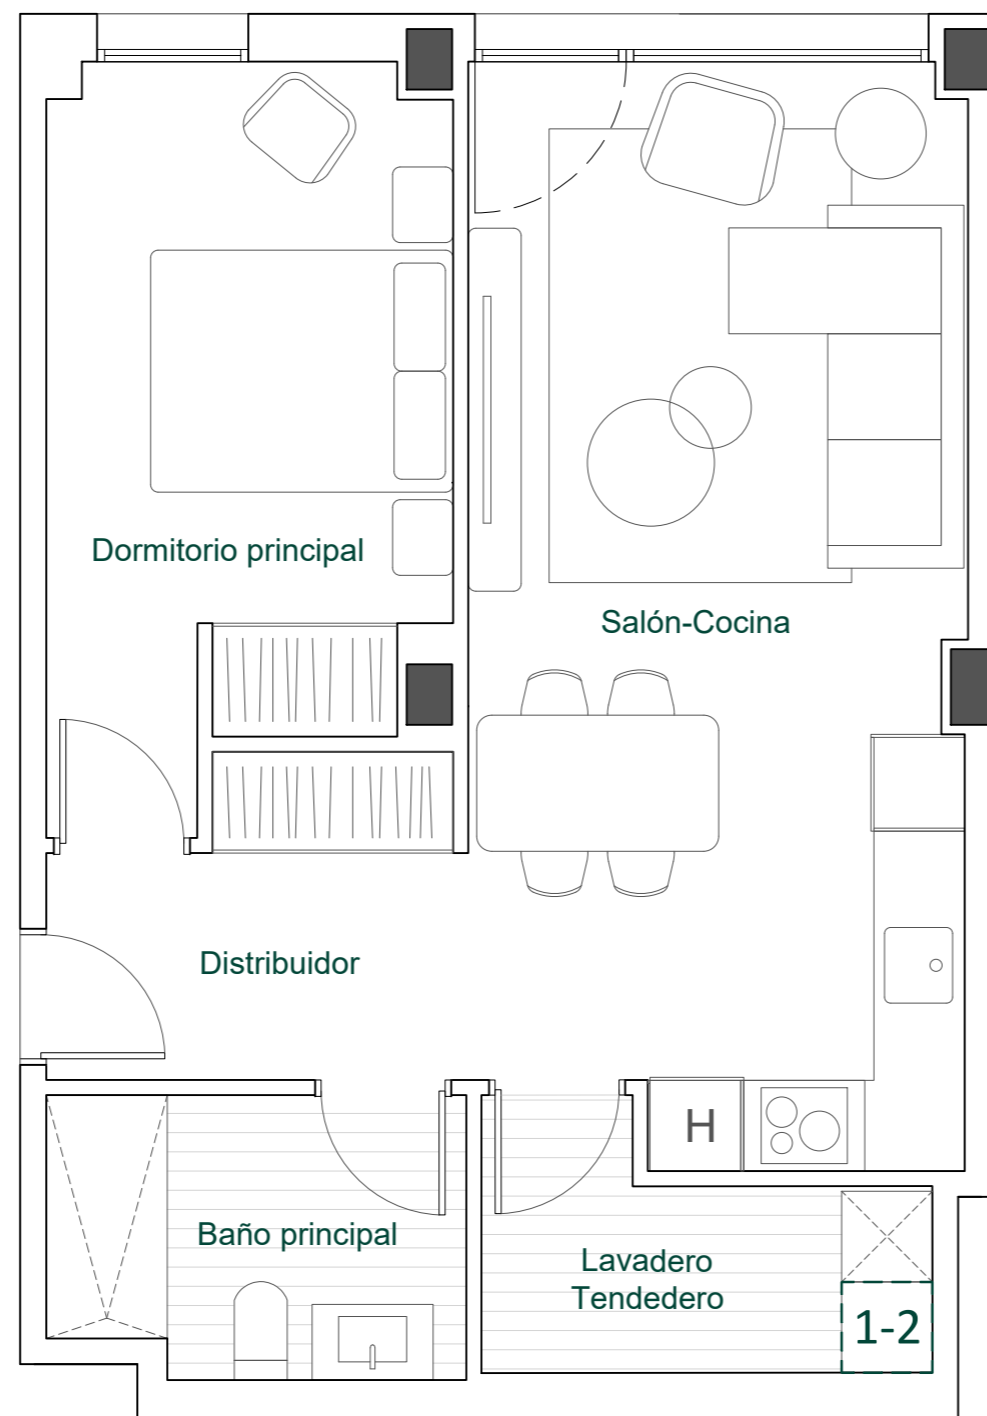

UBICACIÓN ELECTRODOMÉSTICOS QUE NO SE SUMISTRAN:

- 1- LAVADORA
- 2- SECADORA

NOTAS:

La superficie útil total de la vivienda es la suma de la superficie útil interior más la superficie útil de terrazas cubiertas y descubiertas (no incluye solariums, terrazas anejas, ni jardines y terrazas de planta baja).

La superficie construida total de vivienda es la suma de la superficie útil total y la superficie de los muros y tabiques, midiéndose a ejes los tabiques en aquellos que son separadores con zonas comunes u otras viviendas, y por el exterior cuando se trata de fachadas.

La superficie construida total de vivienda con PPZC, es la suma de la superficie construida de vivienda y la parte proporcional de zonas comunes.

El comprador de una vivienda con solarium y/o terraza anejo y/o terraza jardín anejo tiene sobre los mismos el derecho de uso y disfrute así como la obligación de mantenimiento y limpieza. El comprador de una vivienda con jardín privativo tiene el derecho privativo y exclusivo sobre el mismo.

Las superficies son aproximadas y susceptibles de modificaciones por exigencias municipales, por criterios normativos y/o técnicos. El mobiliario y la vegetación tienen únicamente efecto decorativo y no están incluidos.