



PLANTA BAJA

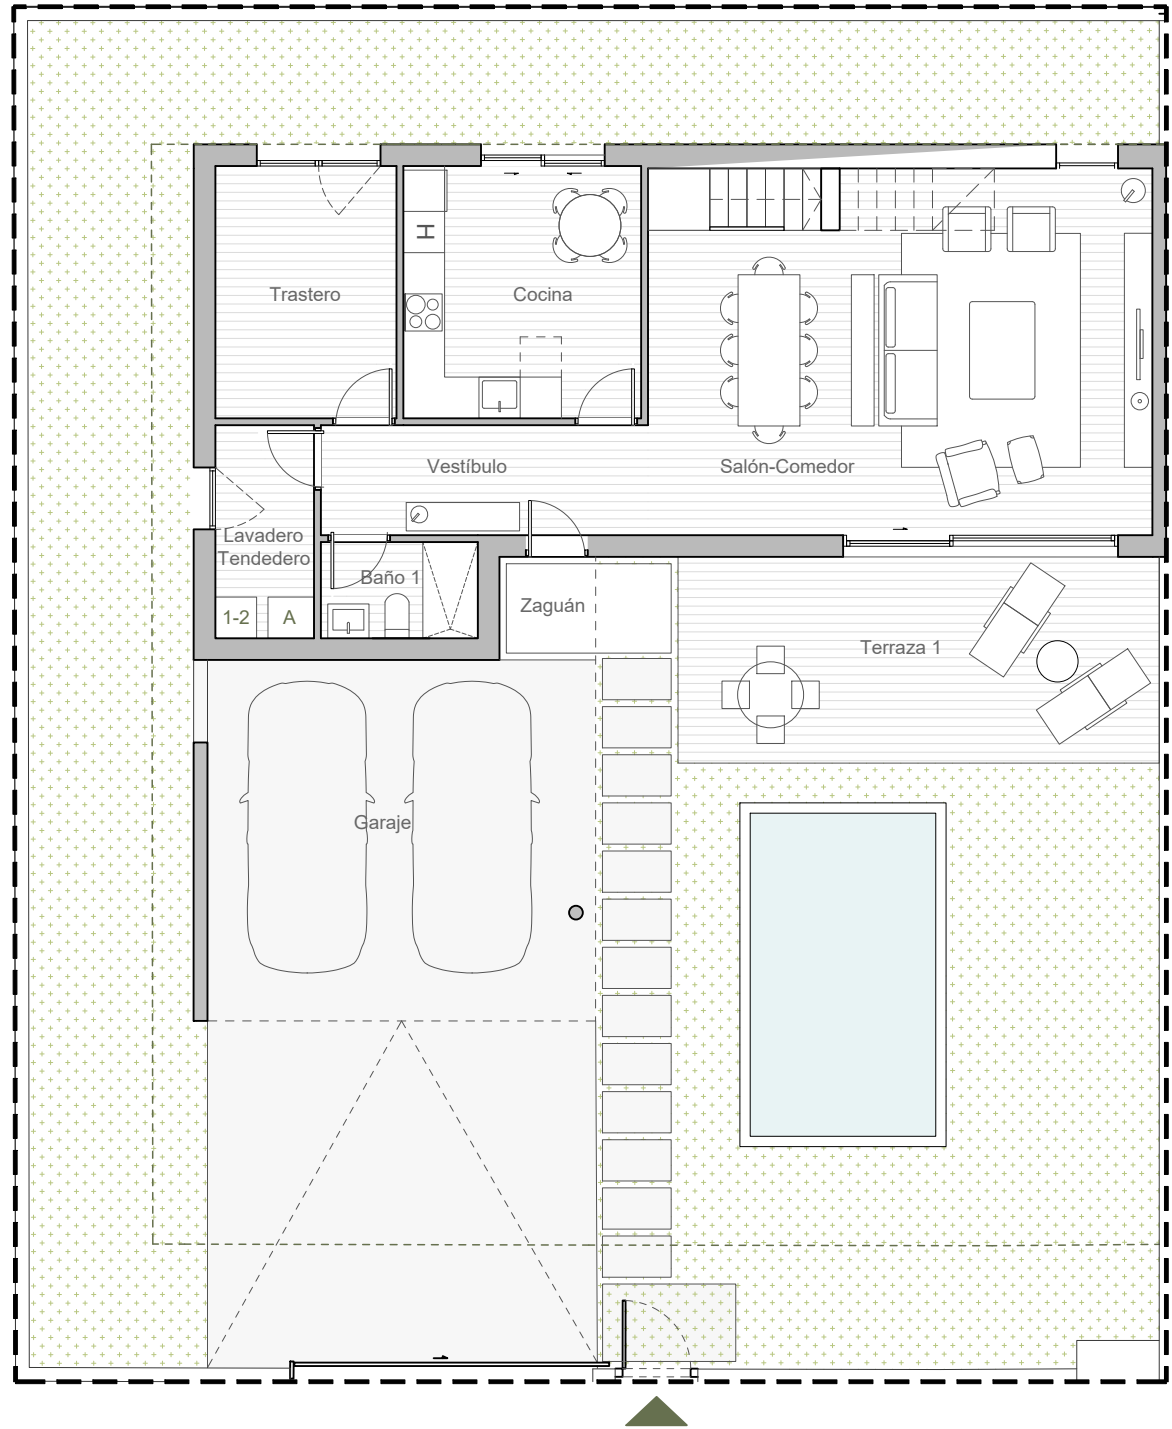

PISCINA NO INCLUIDA

UBICACIÓN ELECTRODOMÉSTICOS
QUE NO SE SUMINISTRAN
1-LAVADORA
2-SECADORA

PLANTA PRIMERA

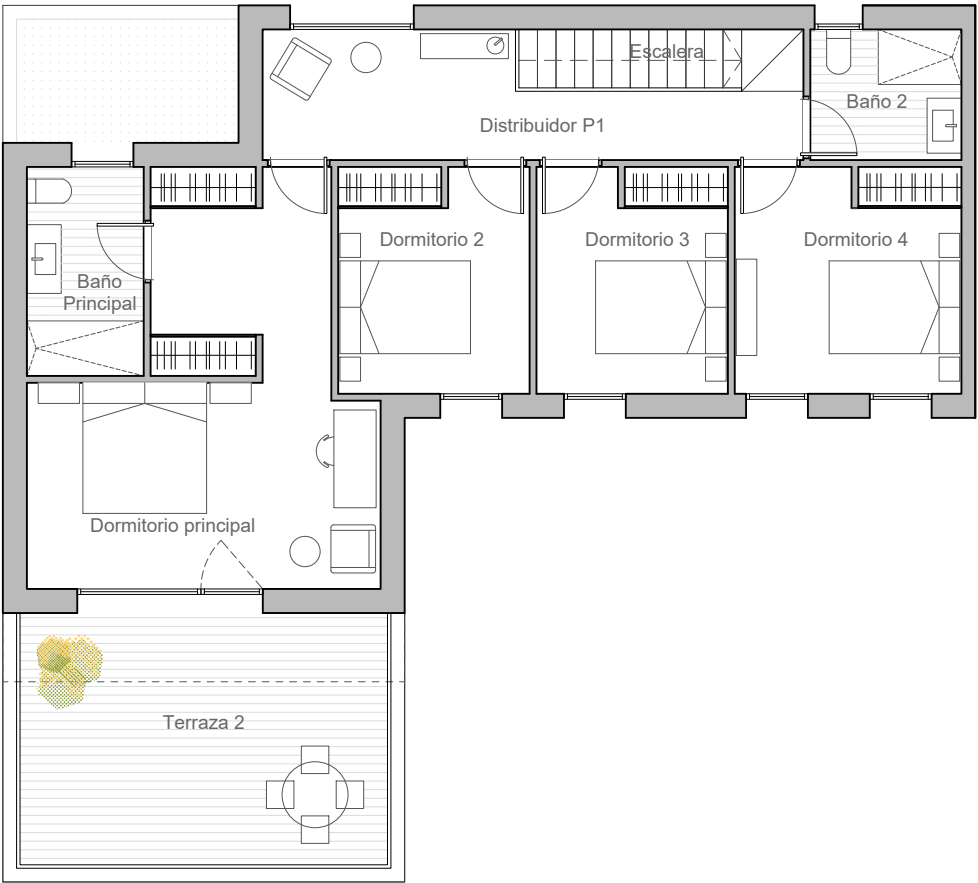

NOTAS:


La superficie útil cubierta corresponde a la superficie útil interior de la vivienda, zaguán y garaje cubiertos, sin incluir accesos, terrazas, jardines, y solariums.

La superficie útil exterior corresponde a la superficie útil de espacios exteriores, como accesos, terrazas, jardines y solariums.

La superficie construida cerrada de vivienda es la suma de la superficie útil interior y la superficie de muros y tabiques, midiéndose a ejes de tabiques en aquellos que son separadores con otras viviendas, y por el exterior cuando se trata de fachadas, sin incluir los accesos, terrazas, jardines, y solariums.

La superficie construida total es la suma de la superficie construida cerrada de vivienda y las superficies construidas de garajes y zaguán cubiertos, terrazas en plantas altas y solariums.

Las superficies son aproximadas y susceptibles de modificaciones por exigencias municipales, por criterios normativos y/o técnicos. El mobiliario y la vegetación tienen únicamente efecto decorativo y no están incluidos.

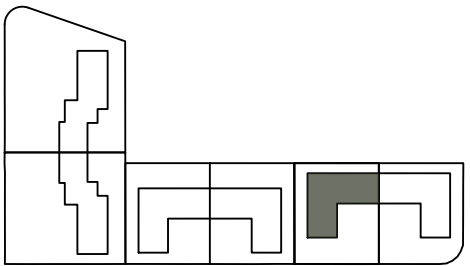

RP-4.3-A VIVIENDA T2

PLANTA BAJA	
Zaguán (Cubierto)	2.10 m²
Vestíbulo	7.62 m²
Salón-Comedor	34.62 m²
Cocina	12.70 m²
Baño 1	3.20 m²
Trastero	9.67 m²
Lavadero-Tendedero	4.45 m²
Escalera	4.54 m²
Garaje	29.66 m²
Terraza 1 (descubierta)	21.00 m²
Jardín y accesos	137.34 m²
PLANTA PRIMERA	
Distribuidor P1	11.18 m²
Dormitorio principal	23.22 m²
Baño principal	5.17 m²
Dormitorio 2	9.13 m²
Dormitorio 3	9.13 m²
Dormitorio 4	10.83 m²
Baño 2	4.18 m²
Terraza 2 (solarium)	19.58 m²

SUPERFICIE ÚTIL CUBIERTA	186.75 m²
SUPERFICIE ÚTIL EXTERIOR	196.51 m²
SUPERFICIE CONSTRUIDA CERRADA	186.22 m²
SUPERFICIE CONST GARAJE CUBIERTO	30.72 m²
SUPERFICIE CONSTRUIDA TOTAL	241.92 m²
SUPERFICIE PARCELA	334.73 m²