

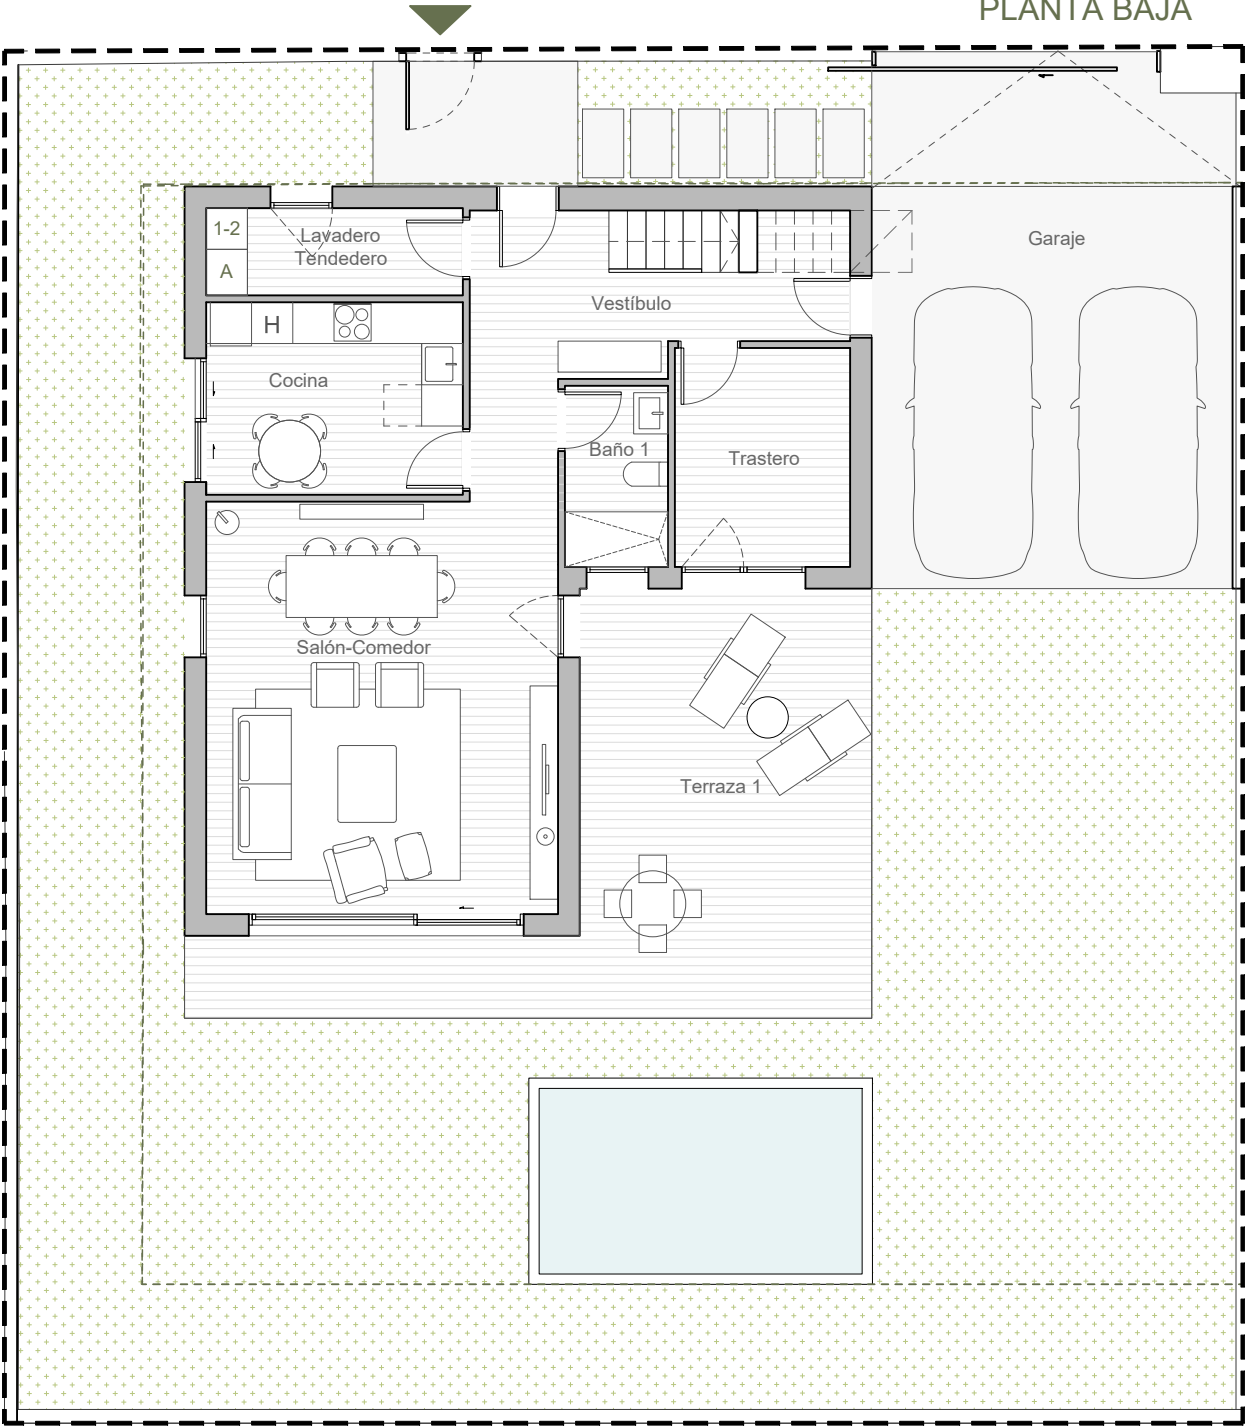


PLANTA BAJA

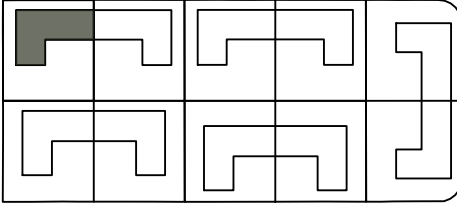

UBICACIÓN ELECTRODOMÉSTICOS
QUE NO SE SUMINISTRAN
1-LAVADORA
2-SECADORA

PLANTA PRIMERA

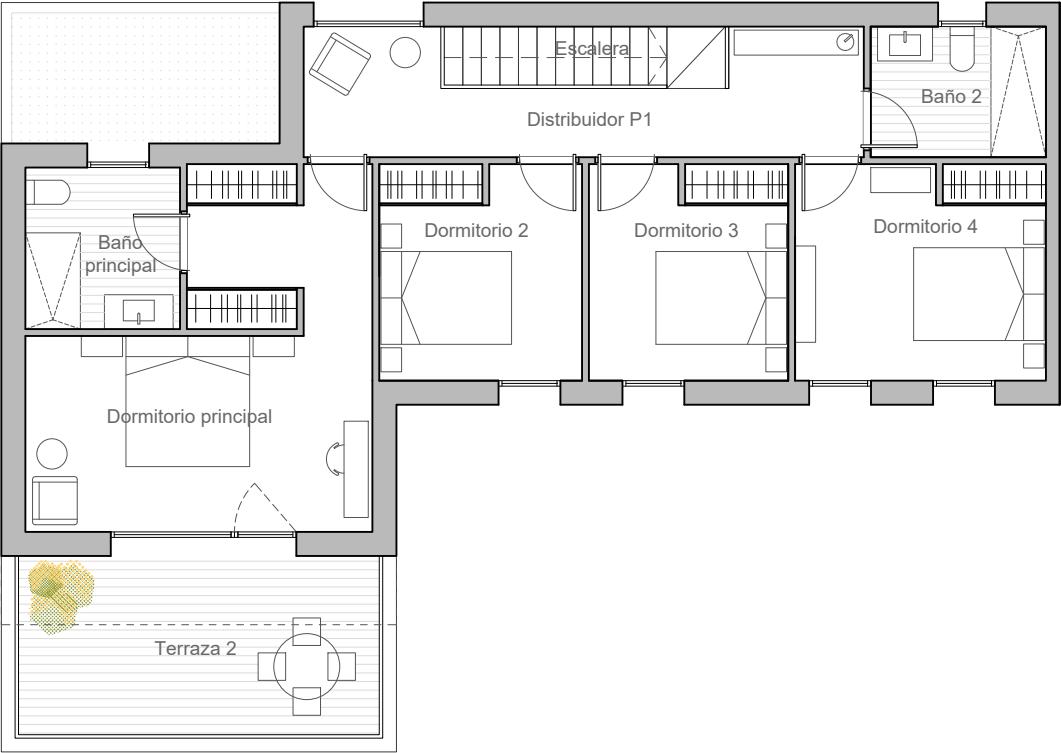

RP-6.1A	VIVIENDA T1
PLANTA BAJA	
Vestíbulo	11.24 m²
Salón-Comedor	30.72 m²
Cocina	10.46 m²
Baño 1	3.95 m²
Trastero	8.12 m²
Lavadero-Tendedero	4.74 m²
Escalera	3.97 m²
Garaje	30.71 m²
Terraza 1 (descubierta)	33.46 m²
Jardín y accesos	176.63 m²
PLANTA PRIMERA	
Distribuidor P1	11.72 m²
Dormitorio principal	20.85 m²
Baño principal	5.29 m²
Dormitorio 2	9.23 m²
Dormitorio 3	9.07 m²
Dormitorio 4	11.44 m²
Baño 2	4.84 m²
Terraza 2 (solarium)	12.54 m²

SUPERFICIE ÚTIL CUBIERTA	181.60 m²
SUPERFICIE ÚTIL EXTERIOR	228.59 m²
SUPERFICIE CONSTRUIDA CERRADA	181.99 m²
SUPERFICIE CONST GARAJE CUBIERTO	31.59 m²
SUPERFICIE CONSTRUIDA TOTAL	229.97 m²
SUPERFICIE PARCELA	360.20 m²

NOTAS:

La superficie útil cubierta corresponde a la superficie útil interior de la vivienda, zaguán y garaje cubiertos, sin incluir accesos, terrazas, jardines, y solariums.

La superficie útil exterior corresponde a la superficie útil de espacios exteriores, como accesos, terrazas, jardines y solariums.

La superficie construida cerrada de vivienda es la suma de la superficie útil interior y la superficie de muros y tabiques, midiéndose a ejes de tabiques en aquellos que son separadores con otras viviendas, y por el exterior cuando se trata de fachadas, sin incluir los accesos, terrazas, jardines, y solariums.

La superficie construida total es la suma de la superficie construida cerrada de vivienda y las superficies construidas de garajes y zaguán cubiertos, terrazas en plantas altas y solariums.

Las superficies son aproximadas y susceptibles de modificaciones por exigencias municipales, por criterios normativos y/o técnicos. El mobiliario y la vegetación tienen únicamente efecto decorativo y no están incluidos.

